


ARTICULAÇÃO

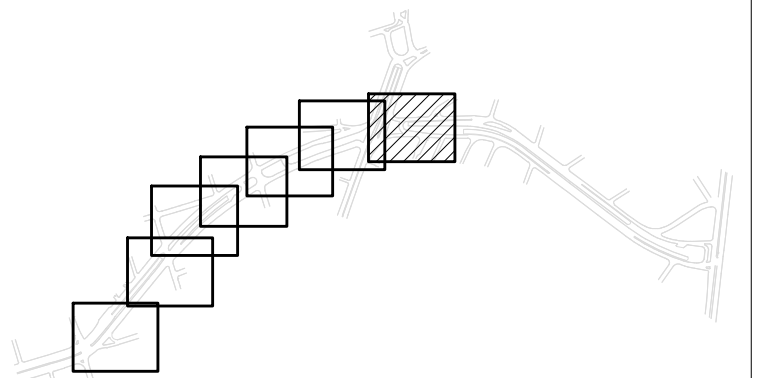

1	RICARDO	17/10/2023		
0	LETÍCIA	04/12/2023		
REVISÃO	VISTO PROJETISTA	DATA	VISTO SP-URBANISMO	DATA

DESENHOS DE REFERÊNCIA

NOTAS:
1 - MEDIDAS EM METROS, EXCETO INDICAÇÃO CONTRÁRIA.
2 - CONFERIR MEDIDAS NA OBRA.

LEGENDA:	
	CABEAMENTO TELEFÔNICA
	GALERIA PLUVIAL
	CABOS ASSENTADOS
	ENVELOPAMENTO DOS CABOS ASSENTADOS



DESENHO Nº
B J K 0 2 1 G 0 3 2 1
SUBSTITUÍDO POR Nº
SUBSTITUI Nº
OBRA
ESTUDO FUNCIONAL DO BOULEVARD JK

TÍTULO
ESTUDO DE DIAGRAMAS DE REDE
PLANTA: TELEFÔNICA
PLANTA DE DIAGRAMAS DE REDE: TELEFÔNICA
Folha 32/61
ESCALA
1:250

DESENHO Nº		
RESPONSÁVEL TÉCNICO		CREA
JOSÉ CABRAL		0400045334
VISTO		DATA
PROJETO	LETÍCIA ROCCO KIRCHNER	04/12/2023
DESENHO	LETÍCIA ROCCO KIRCHNER	08/12/2023
VERIFICAÇÃO	JOSÉ CABRAL	11/12/2023
APROVAÇÃO	JOSÉ CABRAL	12/12/2023
LIBERAÇÃO	JOSÉ CABRAL	14/12/2023



ESTE DESENHO É PROPRIEDADE DA SP-URBANISMO NÃO PODENDO SER REPRODUZIDO E /OU REVELADO NO TODO OU EM PARTE SEM SUA AUTORIZAÇÃO.	
APROVAÇÃO FINAL	
VERIFICAÇÃO	CAMILA NERY / TIAGO RODRIGUES
APROVAÇÃO	MARCOS AURÉLIO M. ALVES
LIBERAÇÃO	MARCOS AURÉLIO M. ALVES