



LIGA COM FL. ACT033C002Ø

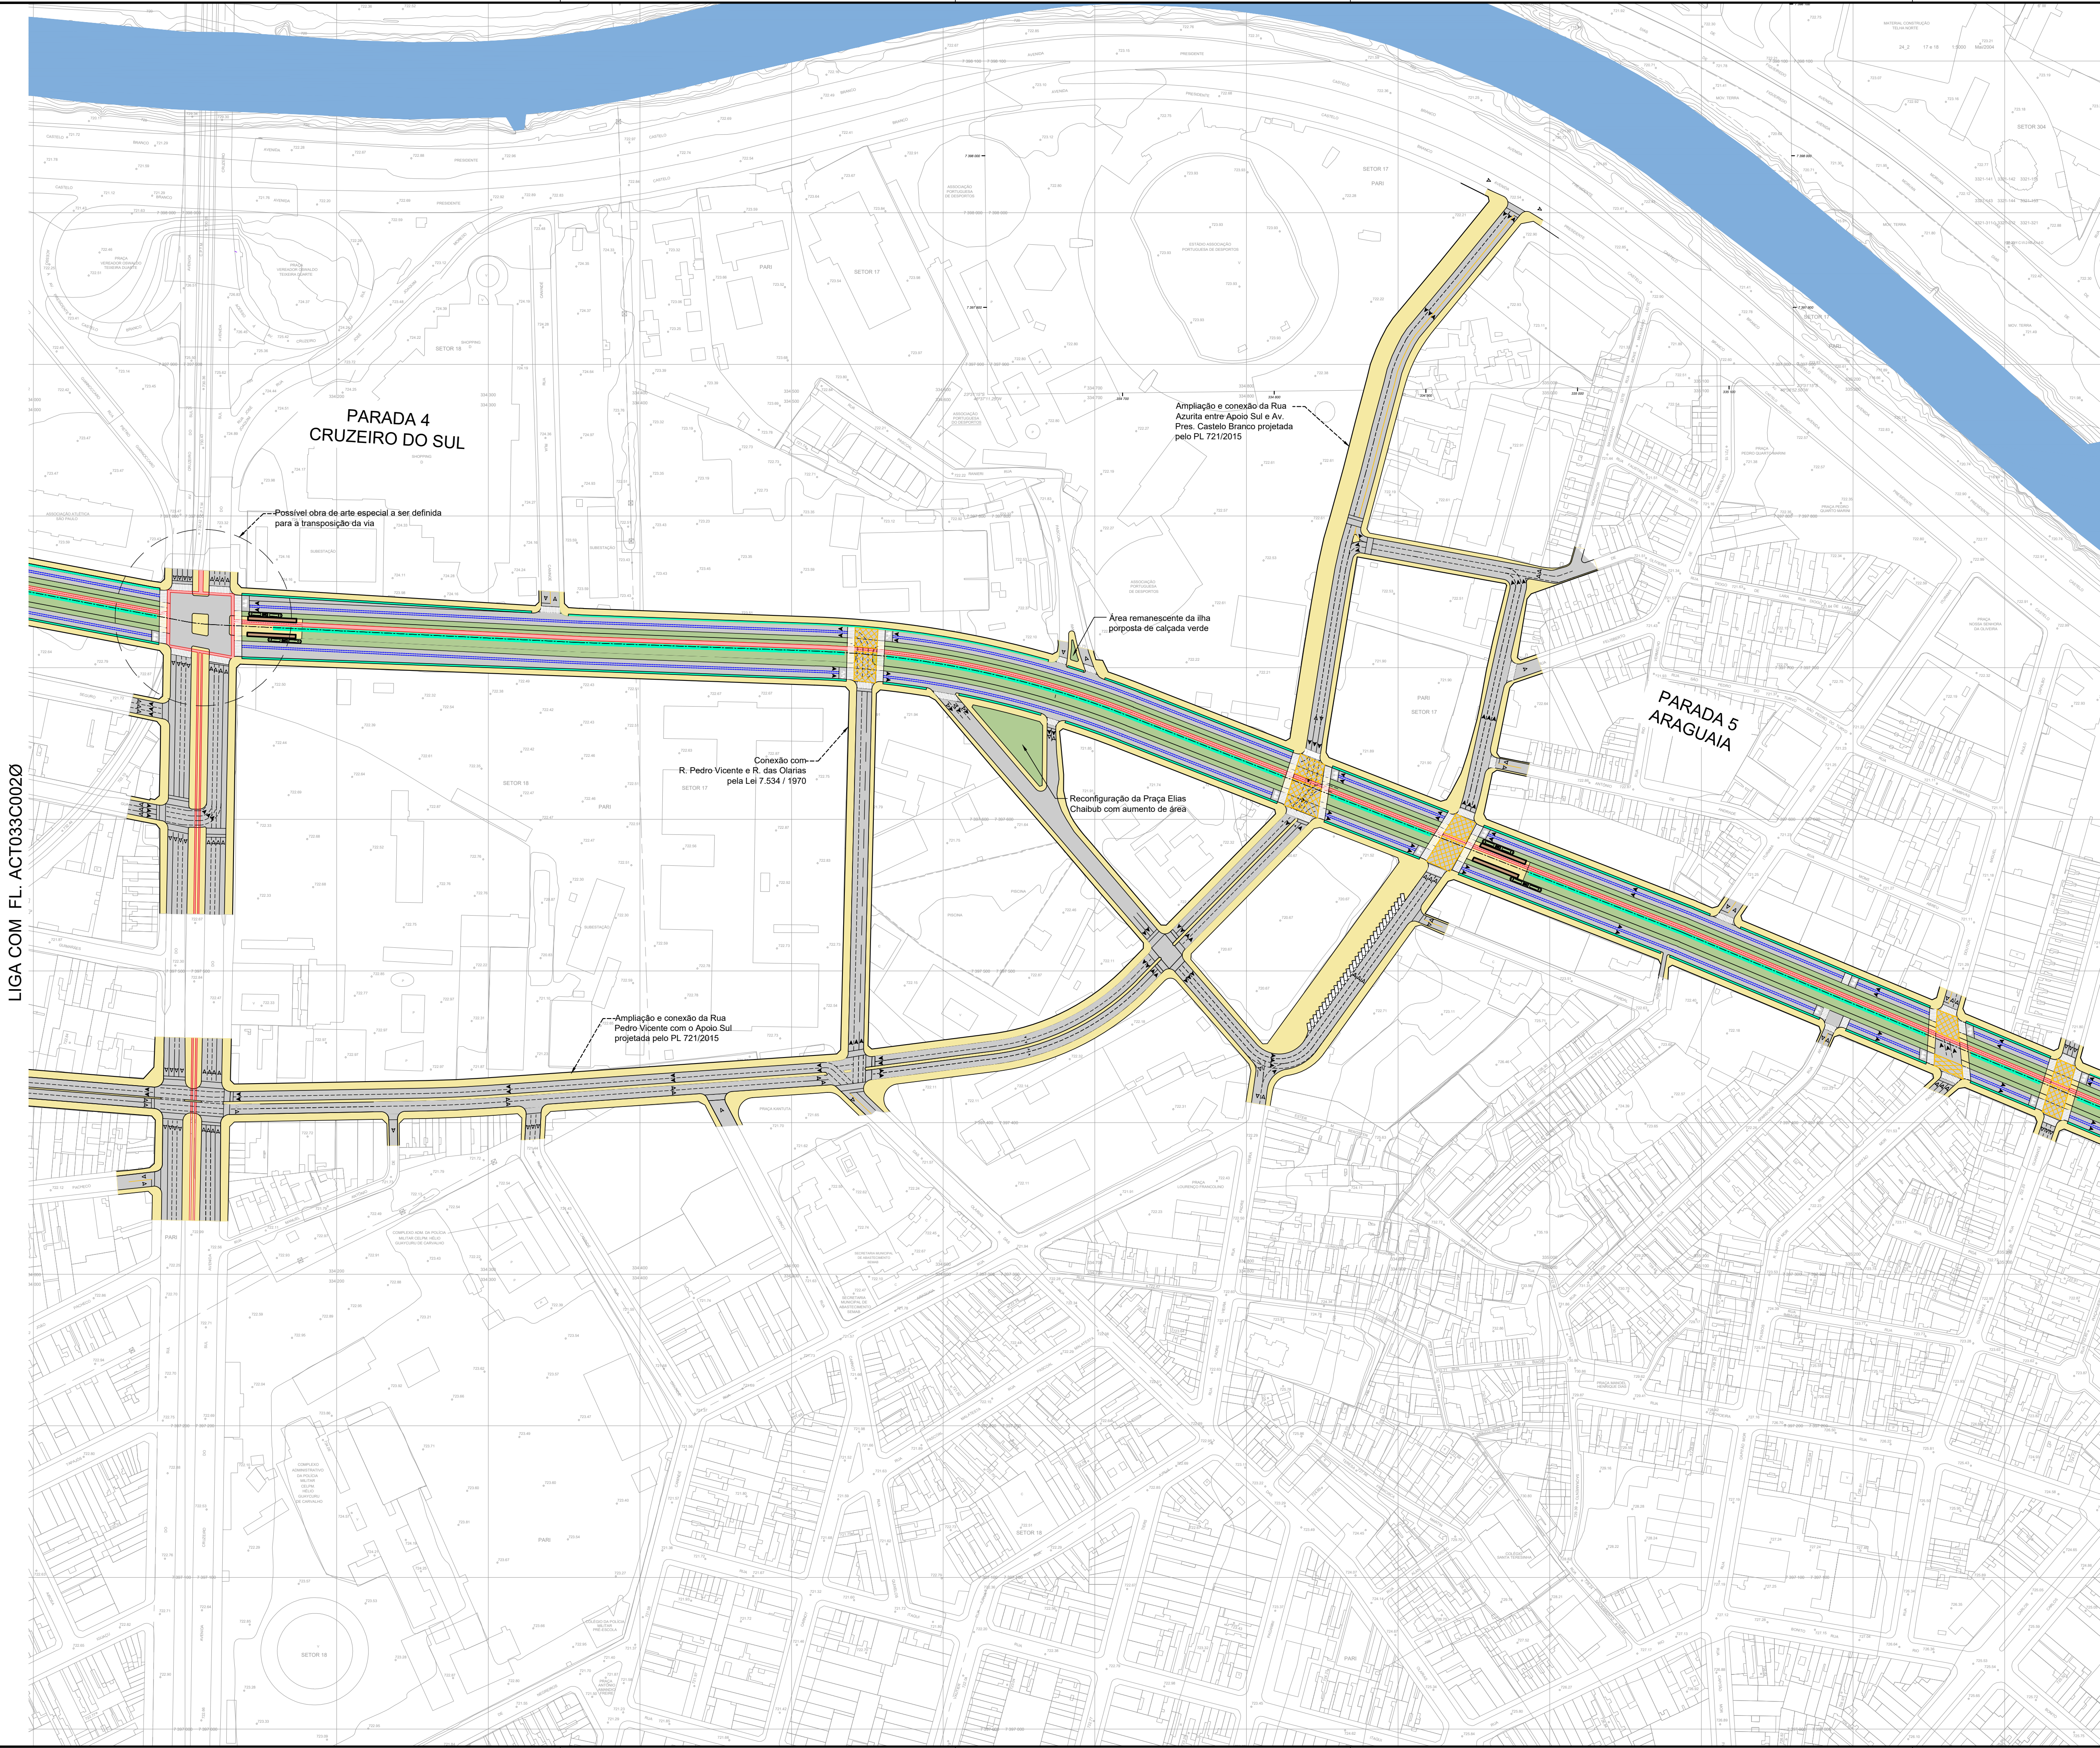


ARTICULAÇÃO:

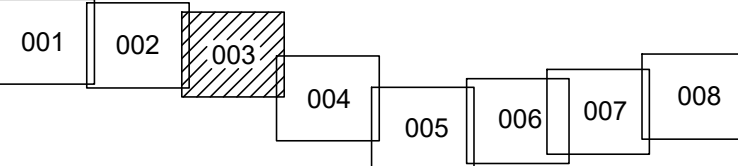

LEGENDA

- VIÁRIO
- CALÇAMENTO
- PARADAS PROPOSTAS
- PARADA EXISTENTE
- HIDROGRAFIA
- ÁREAS VERDES
- INFRAESTRUTURA SUSTENTÁVEL
- VEGETAÇÃO ARBÓREA
- INDICAÇÃO DE SENTIDO - PROPOSTO
- INDICAÇÃO DE SENTIDO - EXISTENTE
- VLT
- FAIXA AZUL

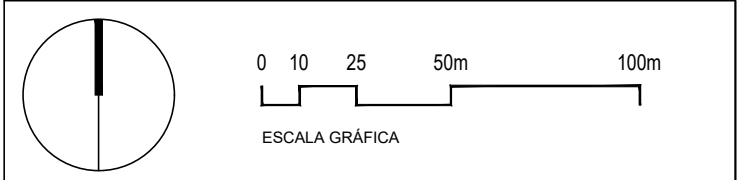

FONTES
MEC - MAPA DIGITAL DA CIDADE, 2003-2004 | UTM SAD 69, ZONA 23

NOTAS
1. COTAS E DIMENSÕES EM METROS, EXCETO QUANDO INDICADO;
2. VERIFICAR MEDIDAS IN LOCO;

REVISÃO	VISTO PROJETO	DATA	VISTO SP URBANISMO	DATA

DESENHOS DE REFERÊNCIA

DOCUMENTOS EXTERNOS DE REFERÊNCIA

DESENHO Nº
ACT033C003Ø
SUBSTITUÍDO POR Nº
SUBSTITUI Nº
OBRA
ARCO TIETÊ
BOULEVARD MARQUES DE SÃO VICENTE
TÍTULO
PROJETO FUNCIONAL

ESCALA 1:2.000

DESENHO Nº		
RESPONSÁVEL TÉCNICO		
CREA		
NOME/VISTO	DATA	
PROJETO ANNA C. DE M. BARROS	02/2025	
DESENHO GPR - GERENCIA DE PROJETOS URBANOS	02/2025	
VERIFICAÇÃO JULIANA MENESES BITTENCOURT	02/2025	
APROVAÇÃO VITOR AUGUSTO DE LIMA RODRIGUES	02/2025	
LIBERAÇÃO RAFAEL BARRETO CASTELO DA CRUZ	02/2025	



ESTE DESENHO E PROPRIEDADE DA SPURBANISMO NÃO PODENDO SER REPRODUZIDO E/OU REVELADO NO TODO OU EM PARTE SEM SUA AUTORIZAÇÃO.

APROVAÇÃO FINAL		
VERIFICAÇÃO	JULIANA MENESES BITTENCOURT	02/2025
APROVAÇÃO	VITOR AUGUSTO DE LIMA RODRIGUES	02/2025
LIBERAÇÃO	RAFAEL BARRETO CASTELO DA CRUZ	02/2025