




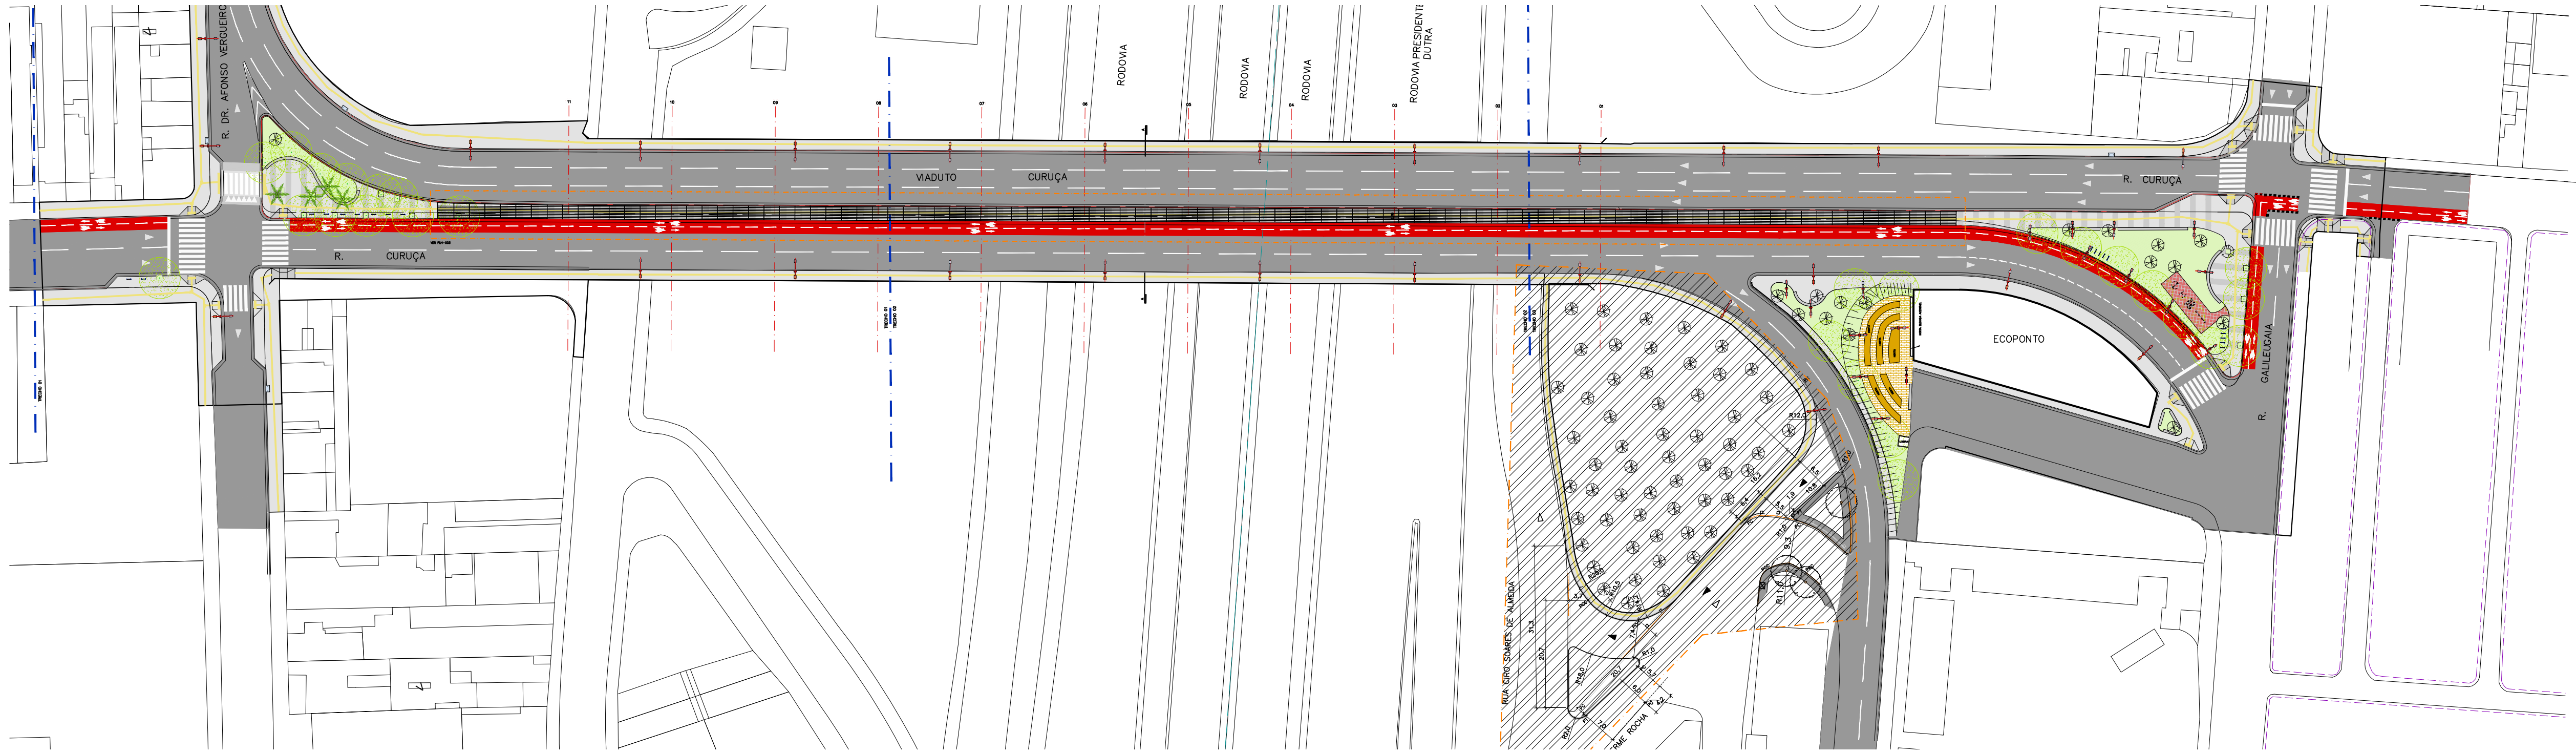

IMPLANTAÇÃO
ESCALA 1:750

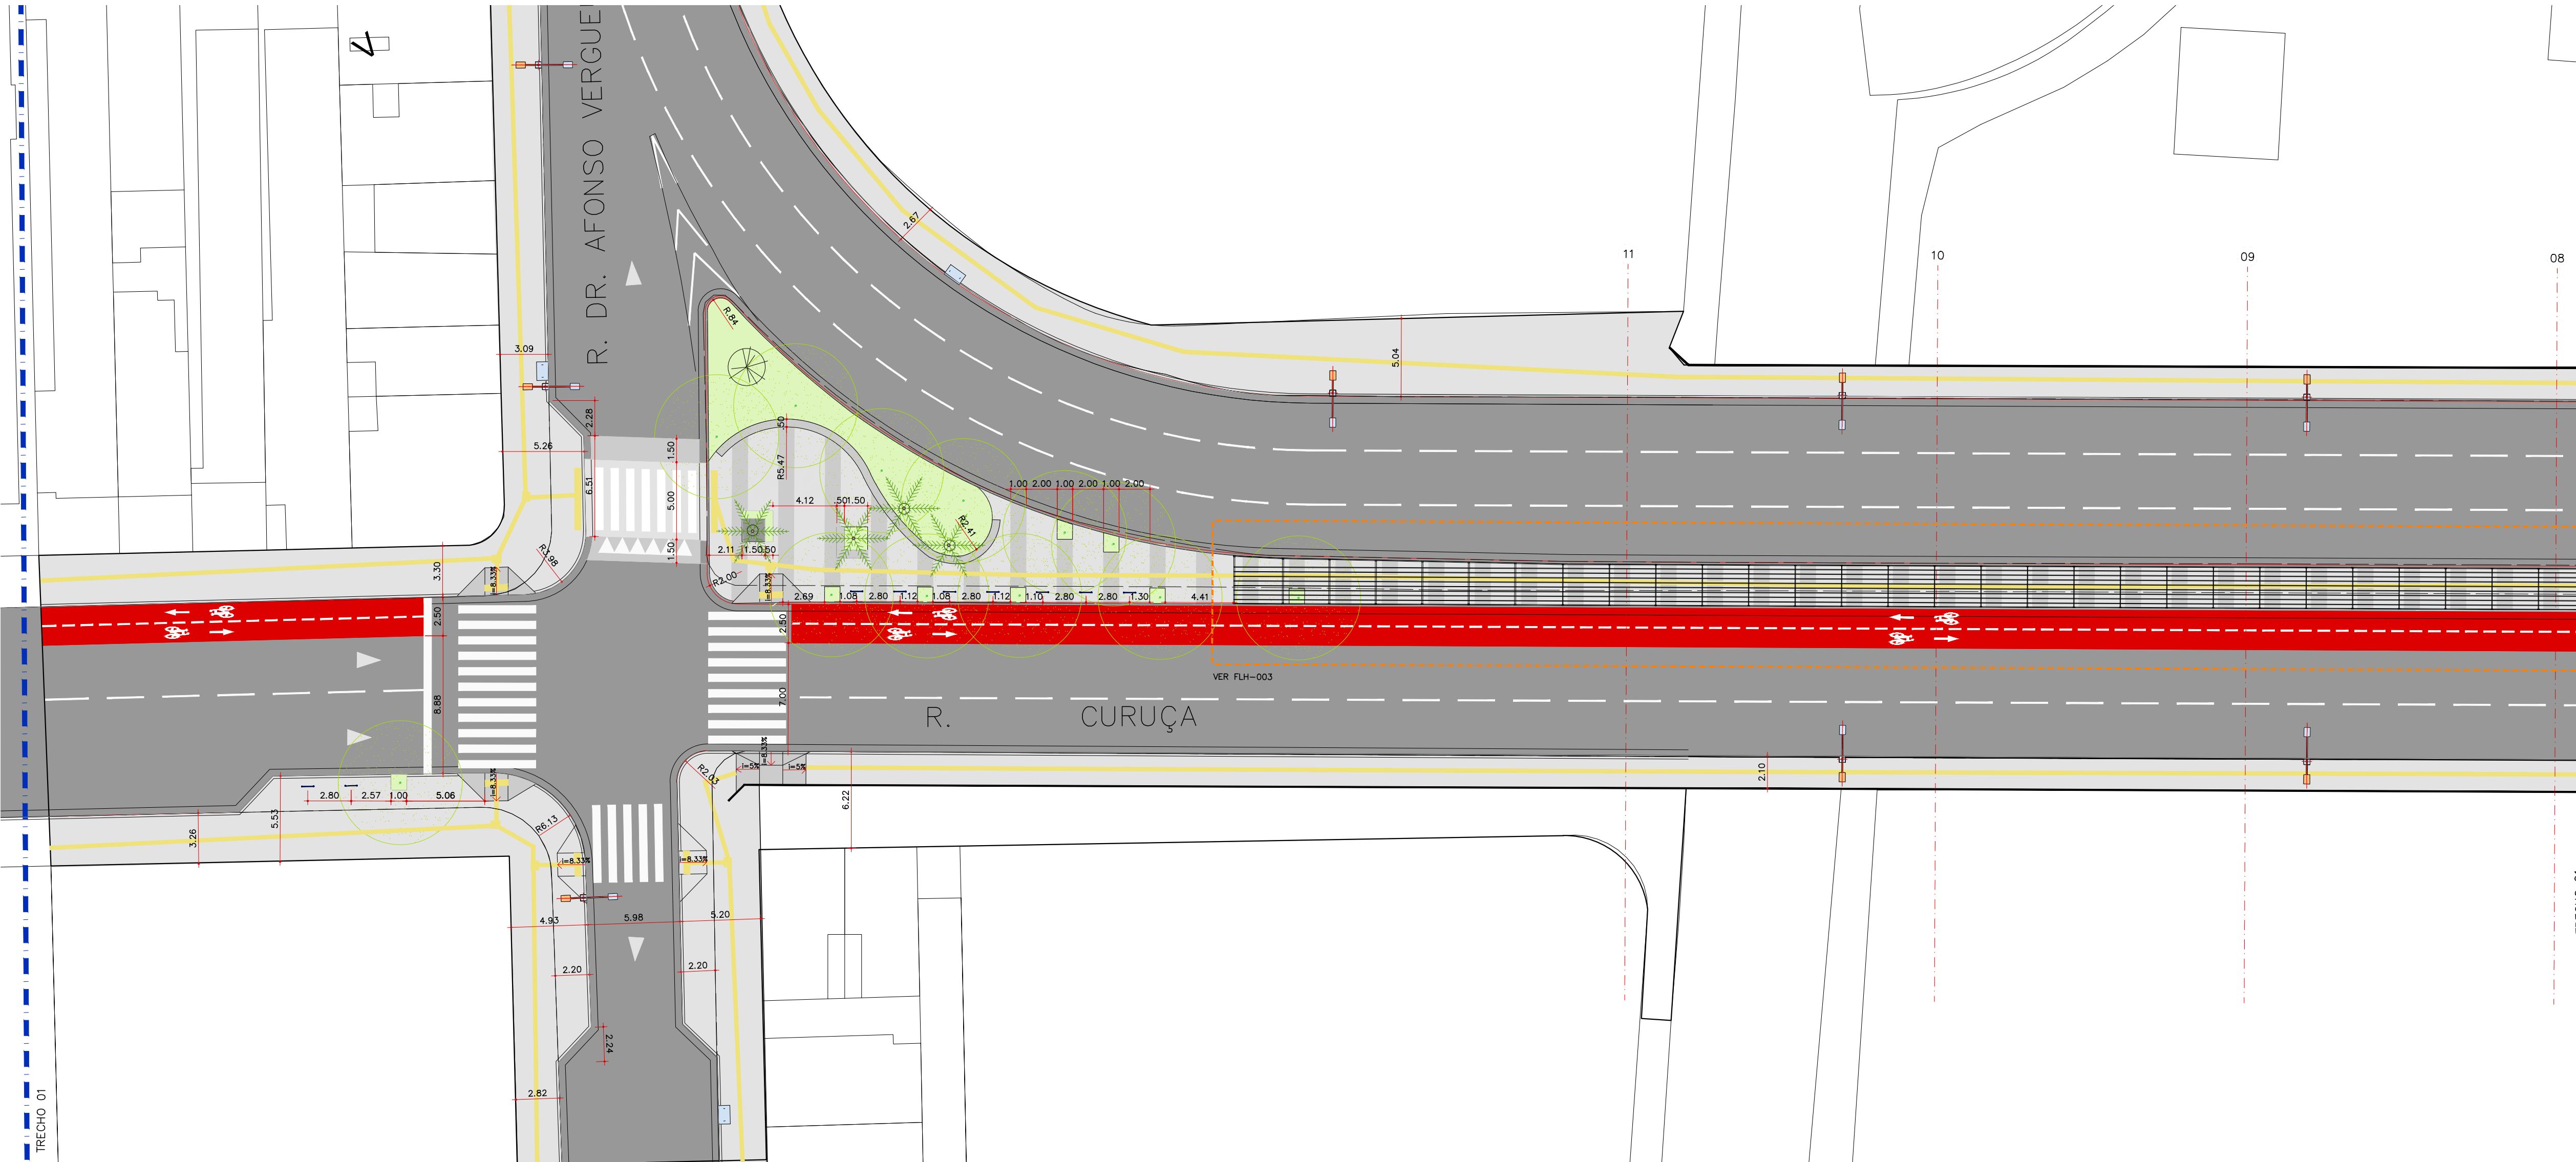

TRECHO 01
ESCALA 1:250

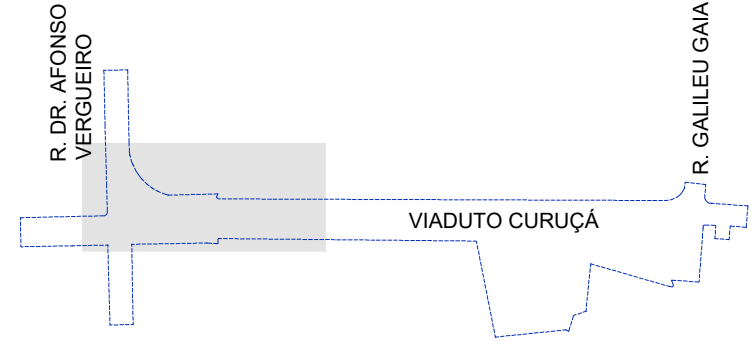

MAPA DE LOCALIZAÇÃO

NOTAS

1- MEDIDAS EM METRO.
2- O PROJETO FOI DESENHADO A PARTIR DO MDC 2004.

- LEGENDA
- ÁRVORE EXISTENTE
 - PALMEIRA EXISTENTE
 - PROJETO CET
 - PARACICLO
 - BARRA GIRATÓRIA
 - GIRO VERTICAL DUPLO
 - ESTAÇÃO DE BARRAS PARALELAS
 - SIMULADOR CAMINHADA E CORRIDA
 - BANCO DE CONCRETO
 - ÁRVORES PREVISTAS
 - HORTA
 - JARDINEIRA COM BANCO DE CONCRETO

REVISÃO	DATA	DESCRIÇÃO
A	15/01/2025	EMIÇÃO INICIAL

REFERÊNCIAS

PROCESSO SEI Nº: 6068.2024/0001791-8



CÓDIGO
P N M | 1 0 | 3 | P | U | D | E | 0 | 0 | 1 | A
PROJETO/OBRA
URBANISMO SOCIAL - PQ. NOVO MUNDO
ESTUDO PRELIMINAR ABERTURA DE
VIA/MELHORAMENTO VIÁRIO

TÍTULO	VIADUTO CURUÇÁ URBANISMO IMPLANTAÇÃO
ESCALA	INDICADA
DIREÇÃO TÉCNICA	CREA
Rafael Barreto Castelo da Cruz	5063101300
RESPONSÁVEL TÉCNICO	CAU
André de Paula Andreis	A137529-6
SETOR	SP-URBANISMO/DDU-NDU
DESENHO	SP-URBANISMO/DDU-NDU
VERIFICAÇÃO	André de Paula Andreis
APROVAÇÃO	Rafael Barreto Castelo da Cruz
LIBERAÇÃO	Rafael Barreto Castelo da Cruz



SETOR	ATESTADO	DATA
RESPONSÁVEL		

ESTE DESENHO É PROPRIEDADE DA SP-URBANISMO NÃO PODENDO SER REPRODUZIDO E/OU REVELADO NO TODO OU EM PARTE SEM SUA AUTORIZAÇÃO