




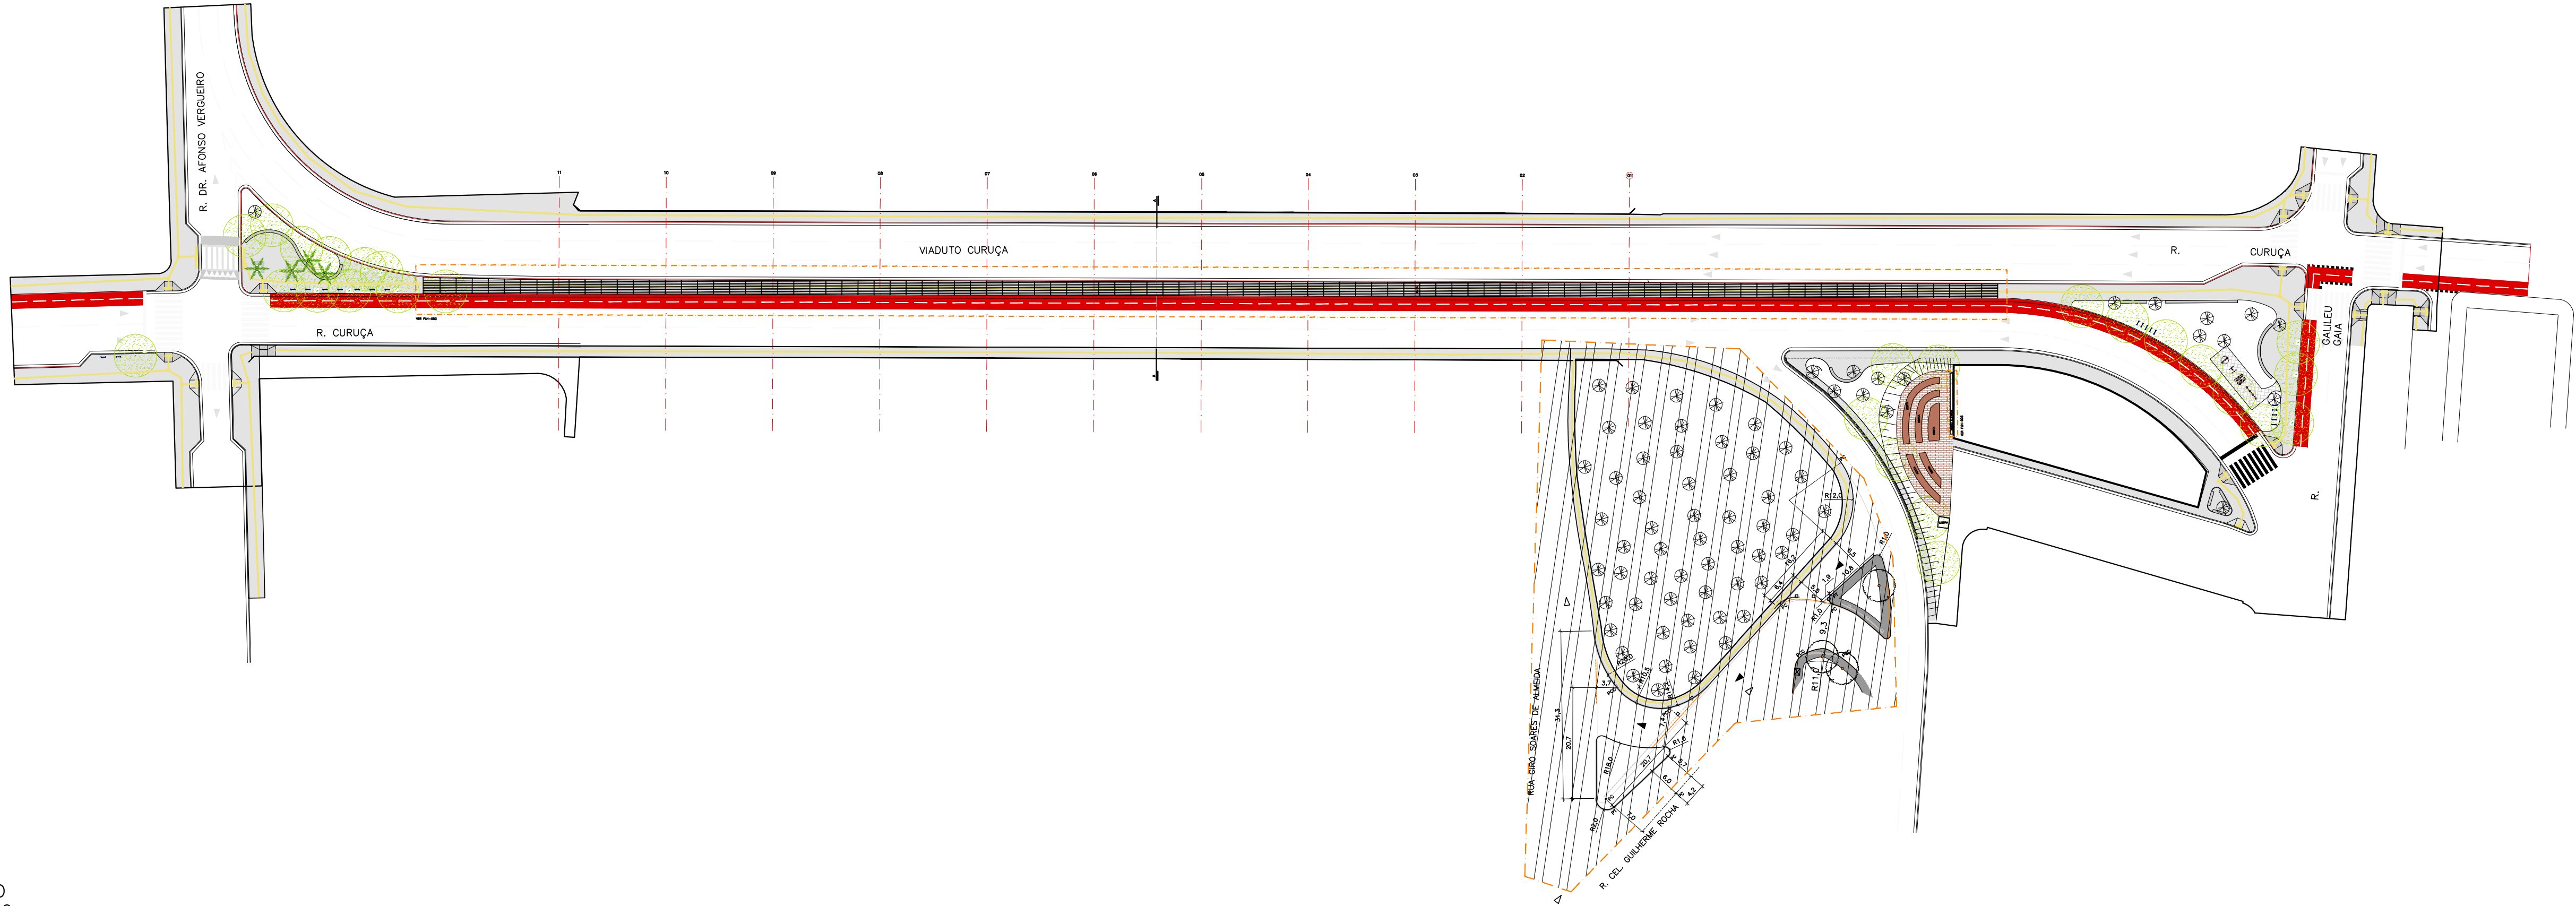


IMPLANTAÇÃO
ESCALA 1:750

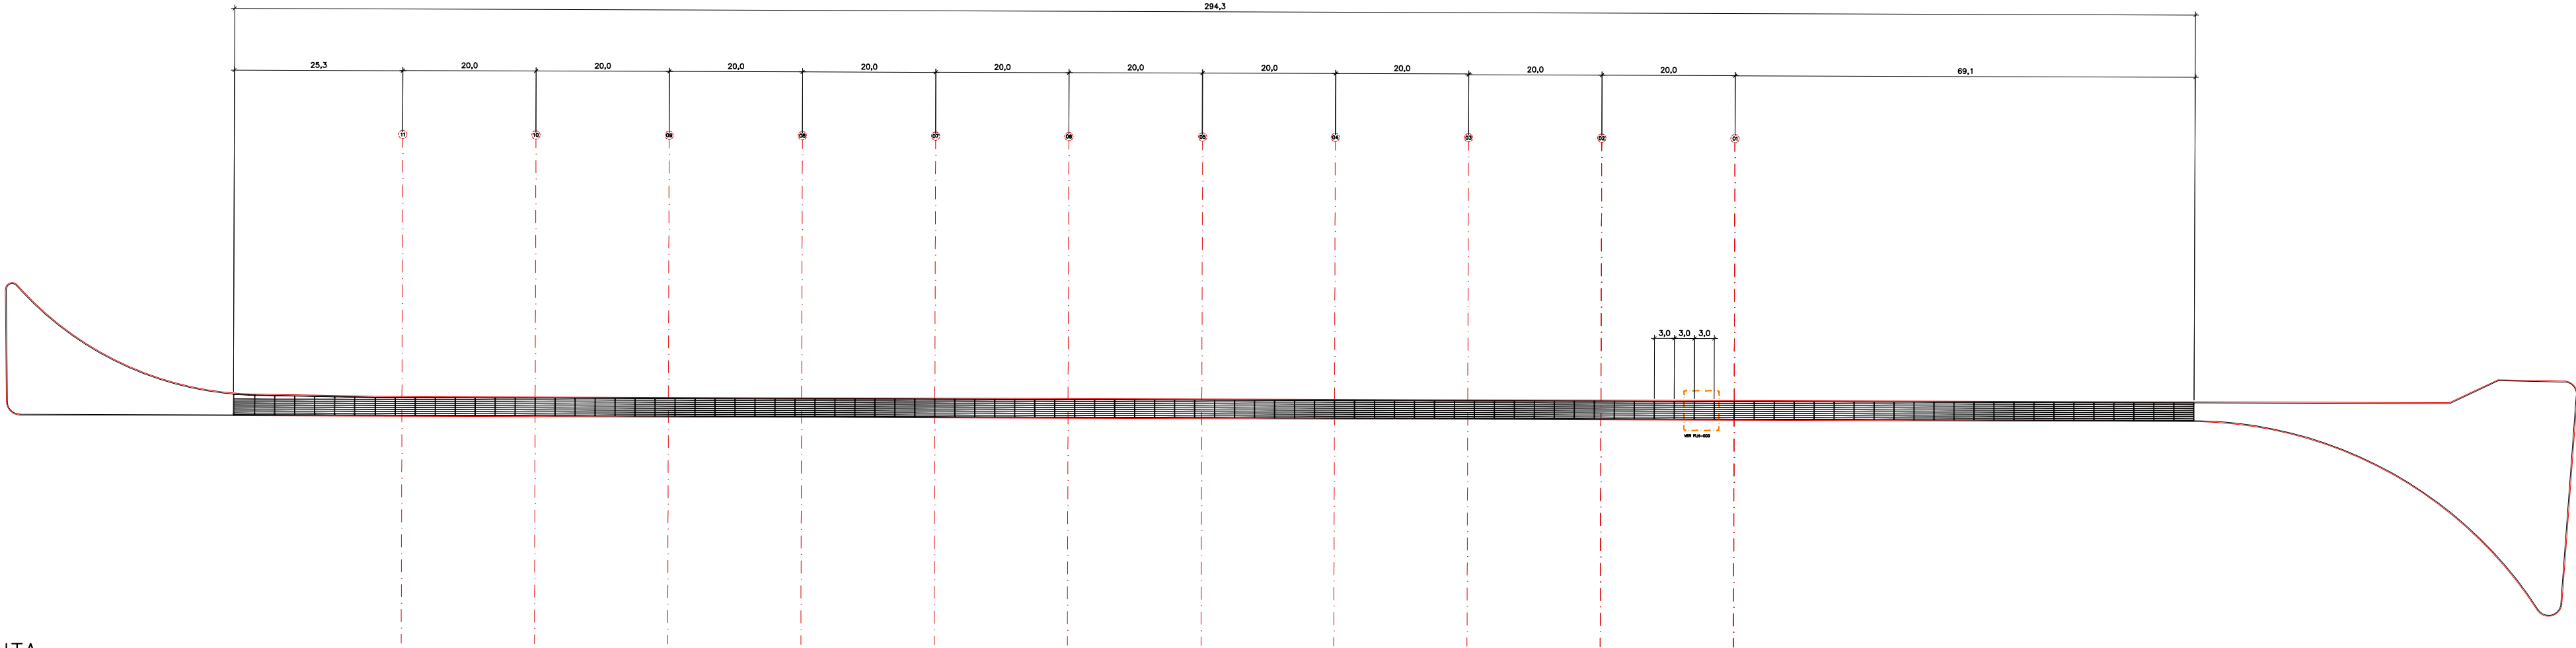


PLANTA
ESCALA 1:750

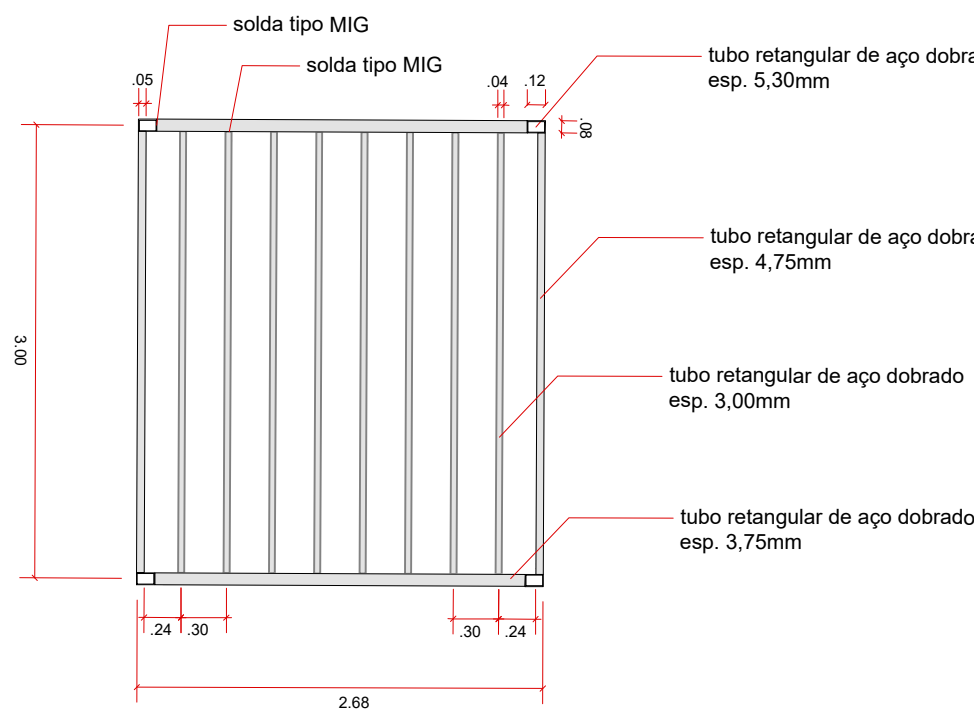


PLANTA – MÓDULO DO PERGOLADO
ESCALA 1:50

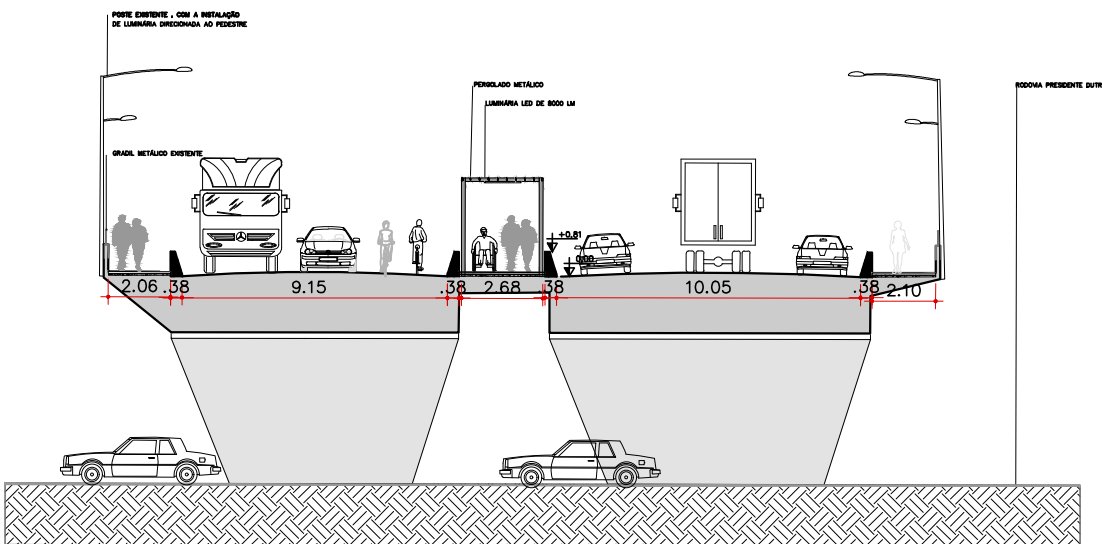


CORTE AA
ESCALA 1:250

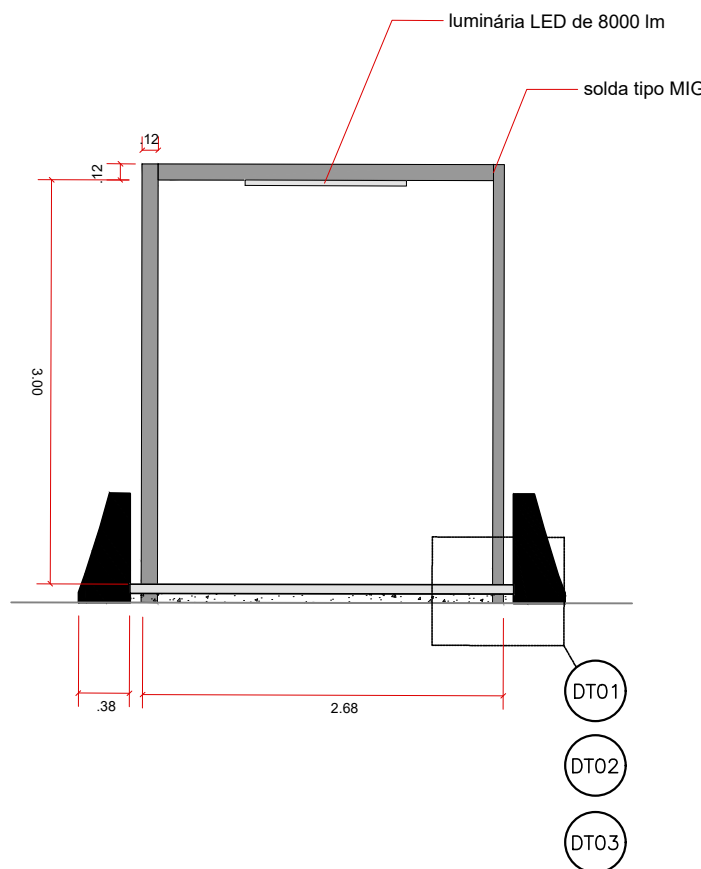


ELEVAÇÃO
ESCALA 1:50

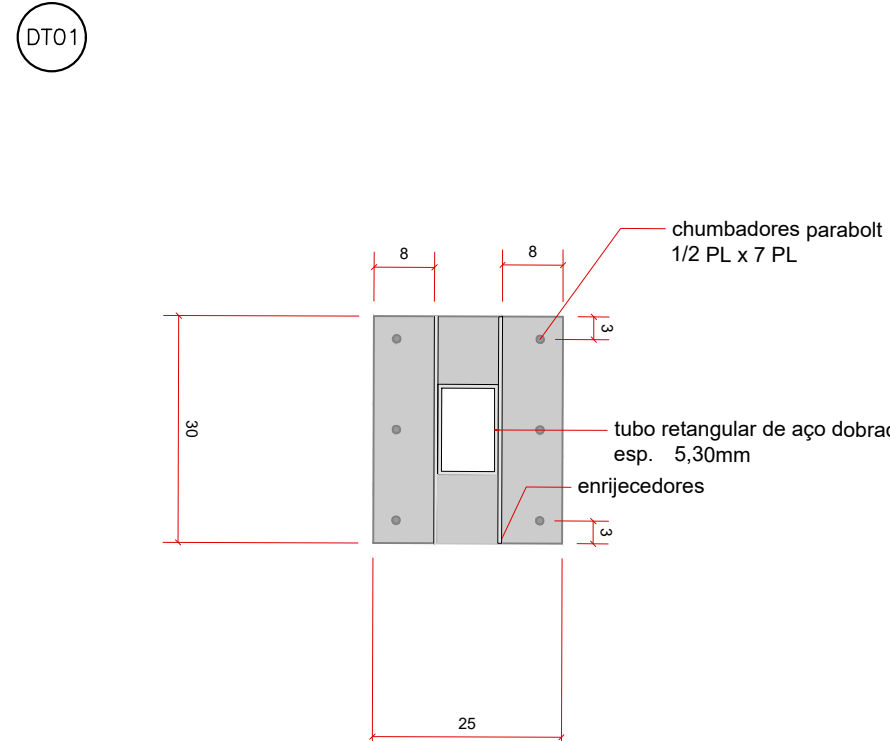


DETALHE 01 – FIXAÇÃO DOS PILARES
ESCALA 1:10

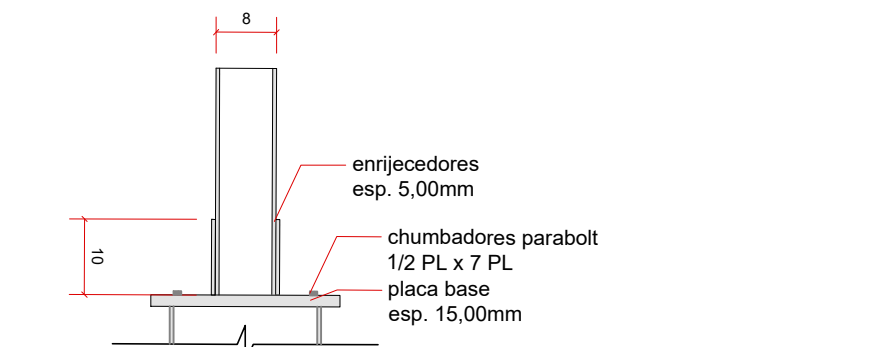

DETALHE 01 – FIXAÇÃO DOS PILARES
ESCALA 1:10

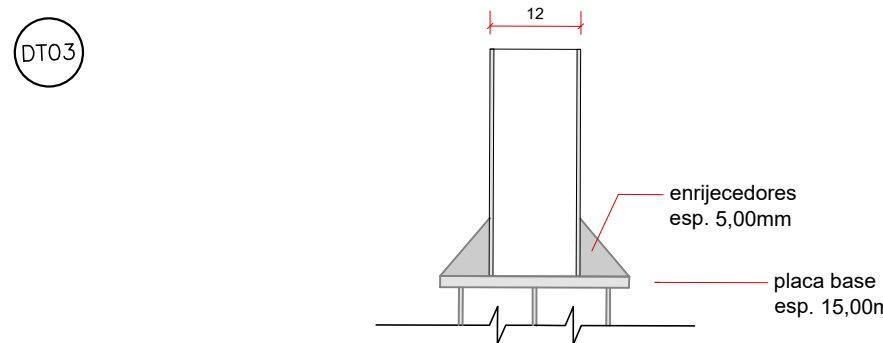

DETALHE 01 – FIXAÇÃO DOS PILARES
ESCALA 1:10

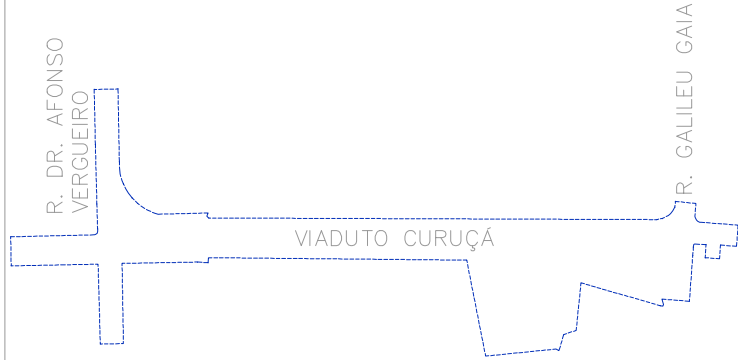

MAPA DE LOCALIZAÇÃO

NOTAS

- 1- MEDIDAS EM MILÍMETRO
- 2- PRETENDE-SE FICAR OS PILARES NA ESTRUTURA DE CONCRETO ARMADO DO VIADUTO. PARA TANTO, SERÁ NECESSÁRIO TOMAR "IN LOCO" A ESPESSURA MÉDIA DO CAPEAMENTO DO PAVIMENTO ATÉ A ESTRUTURA DO VIADUTO. NA DIVERSIDADE DE MEDIDAS, TOMA-SE A MÉDIA
- 3- APLICADO 3 MÓDULOS DISTANCIADOS 3,0m. REPRESENTANDO UMA PARTE DO GERAL, PARA OS EFEITOS DE COMPORTAMENTO ESTRUTURAL, RECEBIMENTO DE AÇÕES DE CARGAS, PESO PRÓPRIO, SOBRECARGA NORMATIVA E AÇÃO DE VENTOS (NORMA NBR 6123-1988).
- 4- CHAPAS DE LIGAÇÃO - AÇO DOBRADO - CF-26.
- 5- PINTURA: PRIMER - ÓXIDO DE CHUMBO (ZARCÃO) DE FUNDO.
- 6- ACABAMENTO: ESMALTE SINTÉTICO - COR CONFORME CLIENTE.
- 7- ELETRODOS PARA SOLDAS: E-60XX OU E-70XX DA AWS.

LEGENDA

- ÁRVORE EXISTENTE
- PALMEIRA EXISTENTE
- PROJETO CET
- PARACICLO
- BARRA GIRATÓRIA
- GIRO VERTICAL DUPLA
- ESTAÇÃO DE BARRAS PARALELAS
- ELÍPTICO/SIMULADOR CAMINHADA E CORRIDA
- BANCO DE CONCRETO
- ÁRVORES PREVISTAS
- HORTA

B		
A	15/01/2025	EMIÇÃO INICIAL
REVISÃO	DATA	DESCRIÇÃO

REFERÊNCIAS
PROCESSO SEI Nº: 6068.2024/0001791-8



CÓDIGO
P N M | 1 0 | 3 | P | U | D | E | 0 | 0 | 3 | A
PROJETO/OBRA

REQUALIFICAÇÃO URBANA - PQ. NOVO MUNDO

ESTUDO PRELIMINAR/PROJETO FUNCIONAL DE ESTRUTURA

TÍTULO
VIADUTO CURUÇÁ - IMPLANTAÇÃO, PLANTAS, CORTES E DETALHES

ESCALA	INDICADA
DIREÇÃO TÉCNICA	CREA
Rafael Barreto Castelo da Cruz	5063101360
RESPONSÁVEL TÉCNICO	CAU
André de Paula Andreis	A137529-6
SETOR	SP-URBANISMO/DDU-NDU
DESENHO	SP-URBANISMO/DDU-NDU
VERIFICAÇÃO	André de Paula Andreis
APROVAÇÃO	Rafael Barreto Castelo da Cruz
LIBERAÇÃO	Rafael Barreto Castelo da Cruz



SETOR	ATESTADO	DATA
RESPONSÁVEL		

ESTE DESENHO É PROPRIEDADE DA SP-URBANISMO NÃO PODENDO SER REPRODUZIDO E/OU REVELADO NO TODO OU EM PARTE SEM SUA AUTORIZAÇÃO