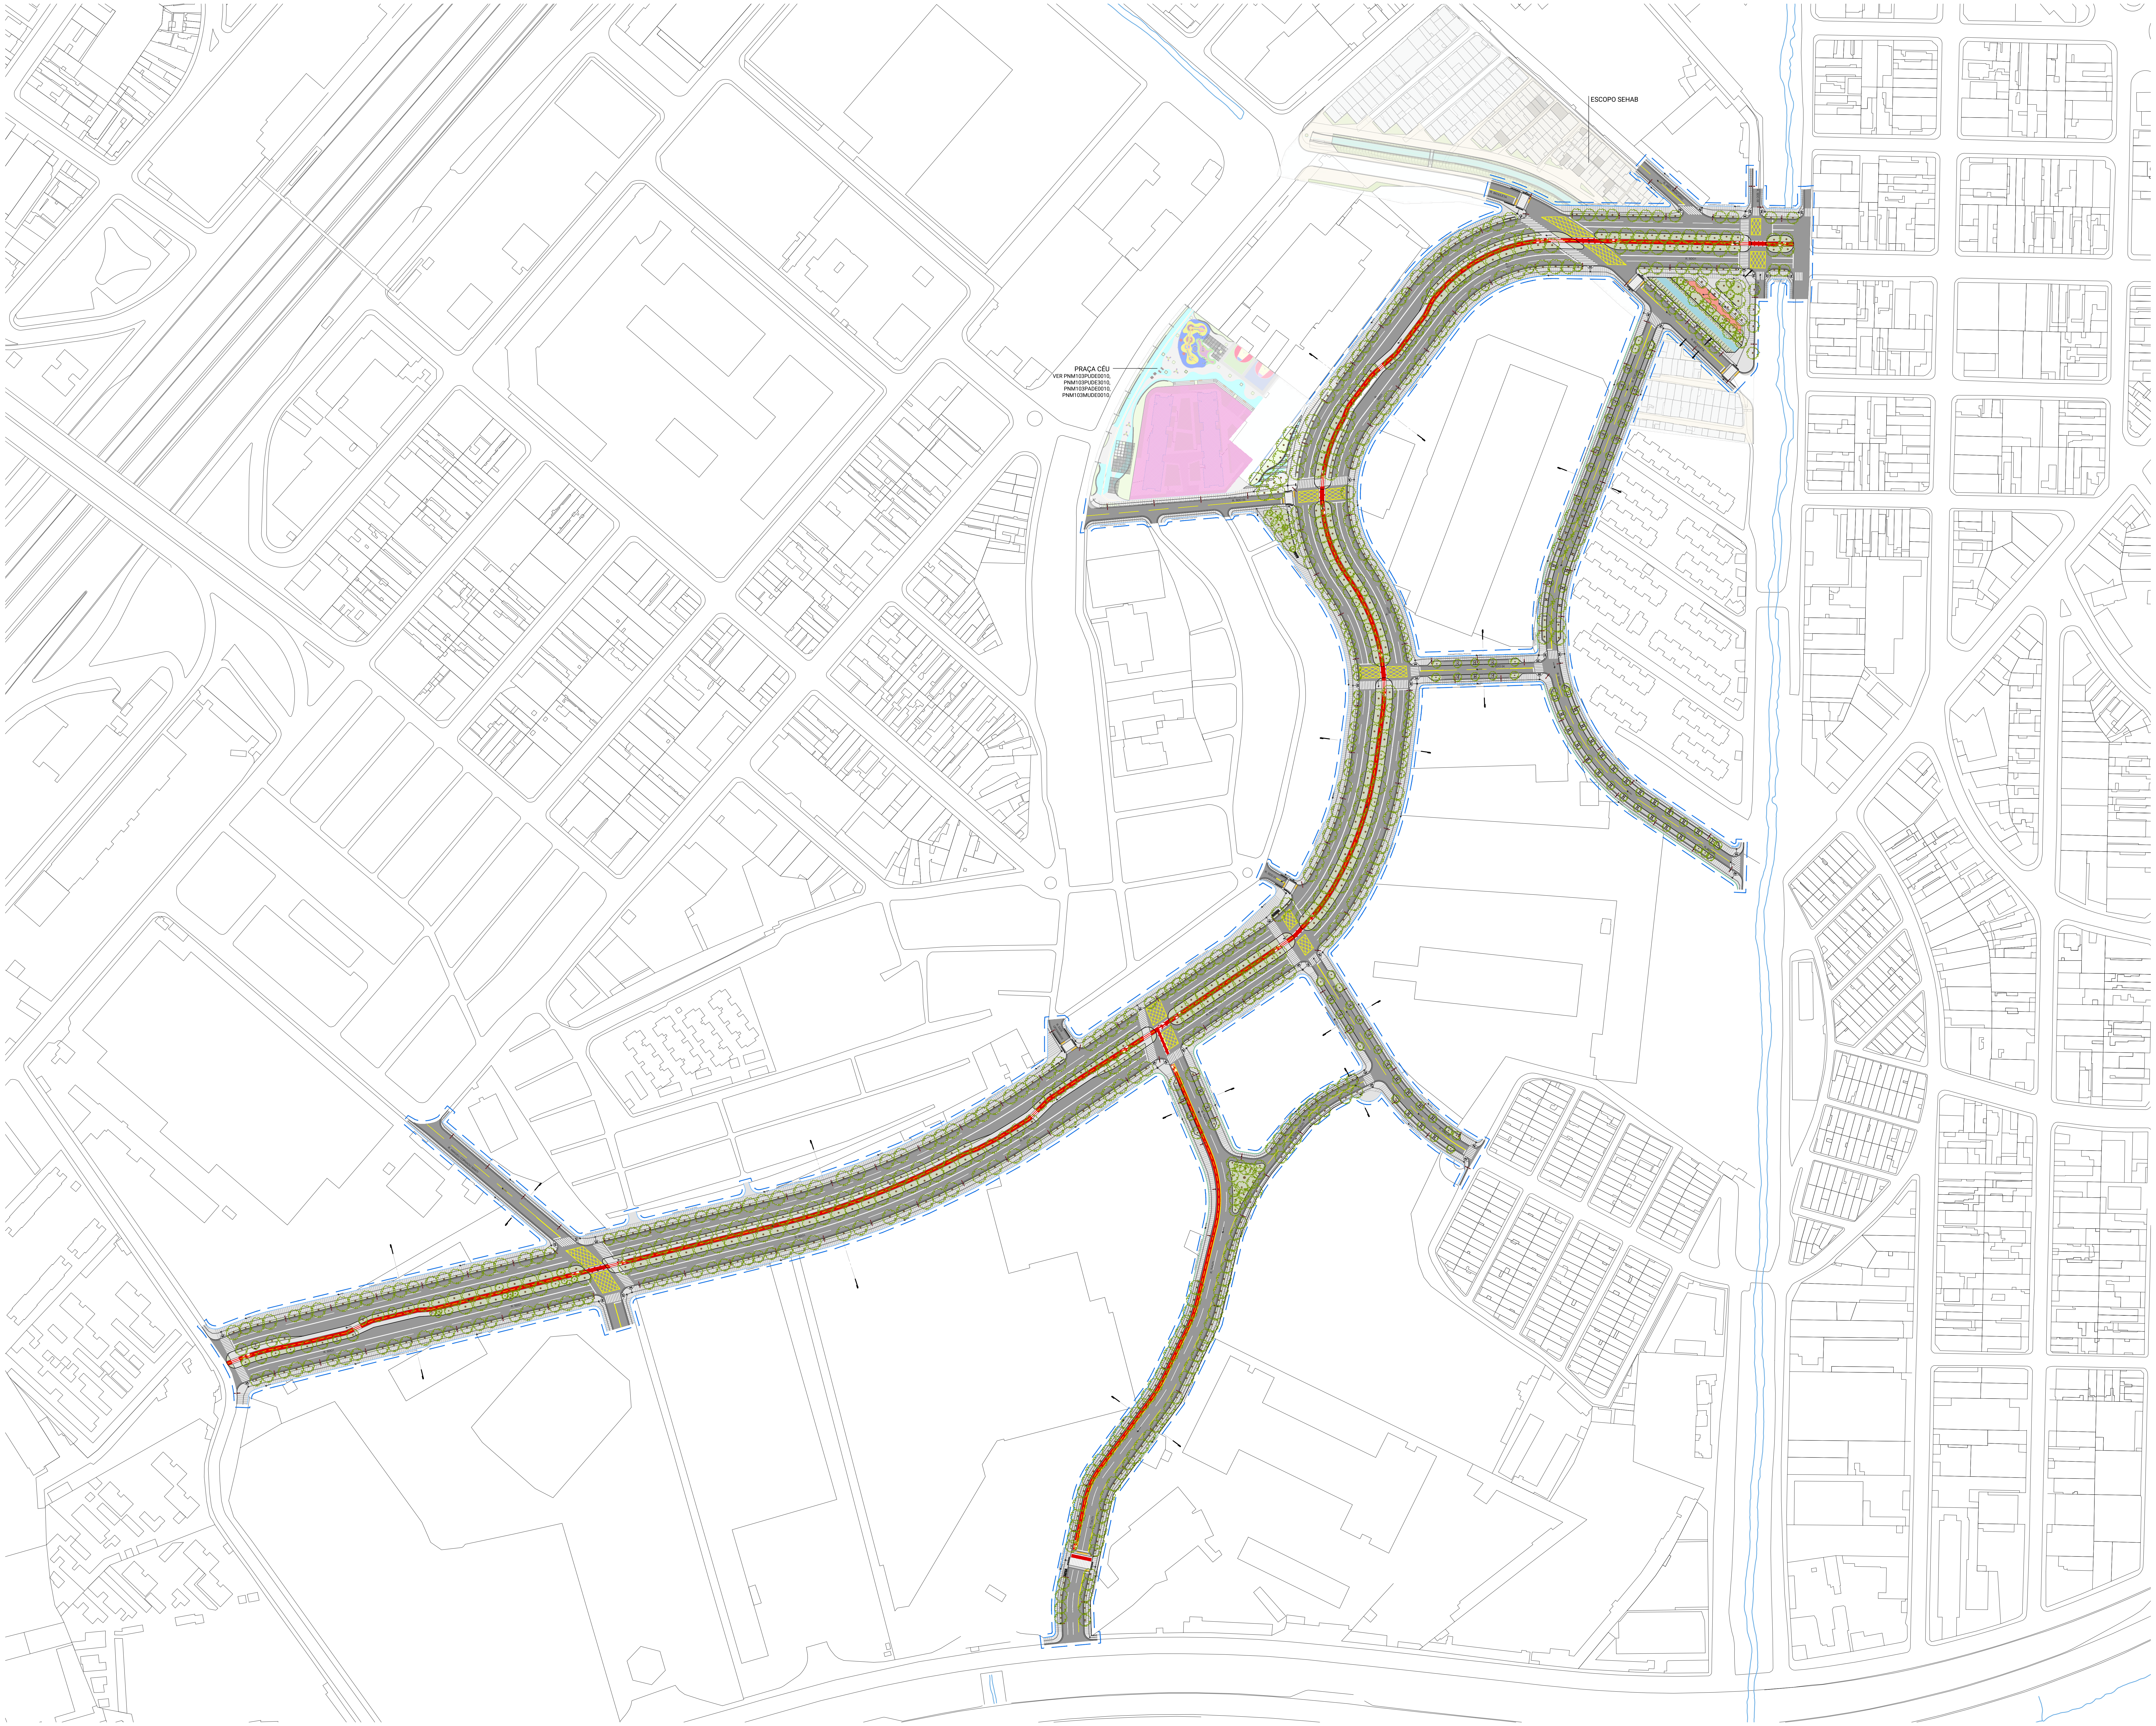

IMPLANTAÇÃO GERAL

ESCALA 1:2.000

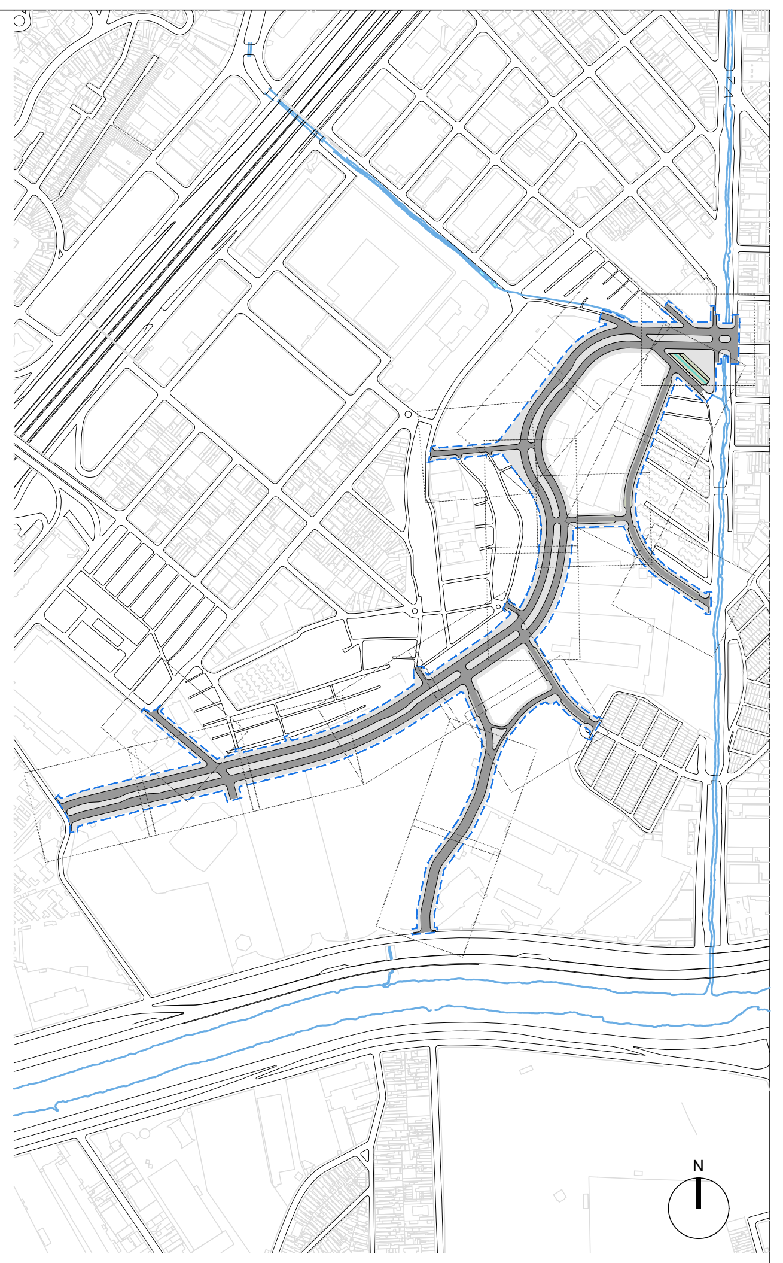

LEGENDA

⬜	CALÇADA
🟩	ÁREA VERDE
⬜	SARJETA
⬛	VIÁRIO
▦	PISO INTERTRAVADO
🟥	PAVIMENTO DRENANTE
▤	FAIXA ELEVADA
—	GUIA PROPOSTA
- - -	REMOÇÕES
●	ÁRVORE PROPOSTA
⬛	BANCO
🟩	ARVOREIRA
—	ALINHAMENTO PREDIAL PROJETADO
—	ALINHAMENTO PREDIAL EXISTENTE
—	ALINHAMENTO PREDIAL PELA LEI Nº 16.541/2016
—	ALINHAMENTO PREDIAL PELO PROJETO DE LEI - SEI 7810.2024-0000852-3
- -	PERÍMETRO INTERVENÇÃO
▦	PISO TÁTIL DE ALERTA
≡	PISO TÁTIL DE SINALIZAÇÃO
╪	PARACICLO
●	LIXEIRA
─▫─	POSTE DE ILUMINAÇÃO
▭	FLOREIRA

3		
2		
1		
0	06/08/2026	EMISSÃO INICIAL
REVISÃO	DATA	DESCRIÇÃO

REFERÊNCIAS

PROCESSO SEI N°: 6068.2024/0011735-1

CÓDIGO

P|N|M|0|4|1|P|U|D|E|0|0|1|0

PROJETO/OBRA

REQUALIFICAÇÃO URBANA NO PARQUE NOVO MUNDO
ETAPA 4 - ABERTURA DE VIA/MELHORAMENTO VIÁRIO/PRAÇA CEU
PRODUTO 11.1 - PROJETO BÁSICO DE ABERTURA DE VIA/MELHORAMENTO VIÁRIO

TÍTULO

PROJETO BÁSICO DE URBANISMO
IMPLANTAÇÃO

ESCALA 1:2.000

RESPONSÁVEL TÉCNICO André de Paula Andreis		CAU A137529-6
	EMITENTE	DATA
PROJETO	SP-URBANISMO/DDU/GDU	AGOSTO/2026
DESENHO	Bianca Gui | Rafaela B. | Isabela M.	AGOSTO/2026
VERIFICAÇÃO	André de Paula Andreis	AGOSTO/2026
APROVAÇÃO	Guilherme H. Fatorelli Del Arco	AGOSTO/2026
LIBERAÇÃO	Guilherme H. Fatorelli Del Arco	AGOSTO/2026

SPUrbanismo

	ATESTE	DATA
SETOR		
RESPONSÁVEL		

ÚLTIMA PESSOA A SALVAR O ARQUIVO
Autodesk
PLOTSTYLE

NOME DO ARQUIVO
PNM_PB_URB.dwg

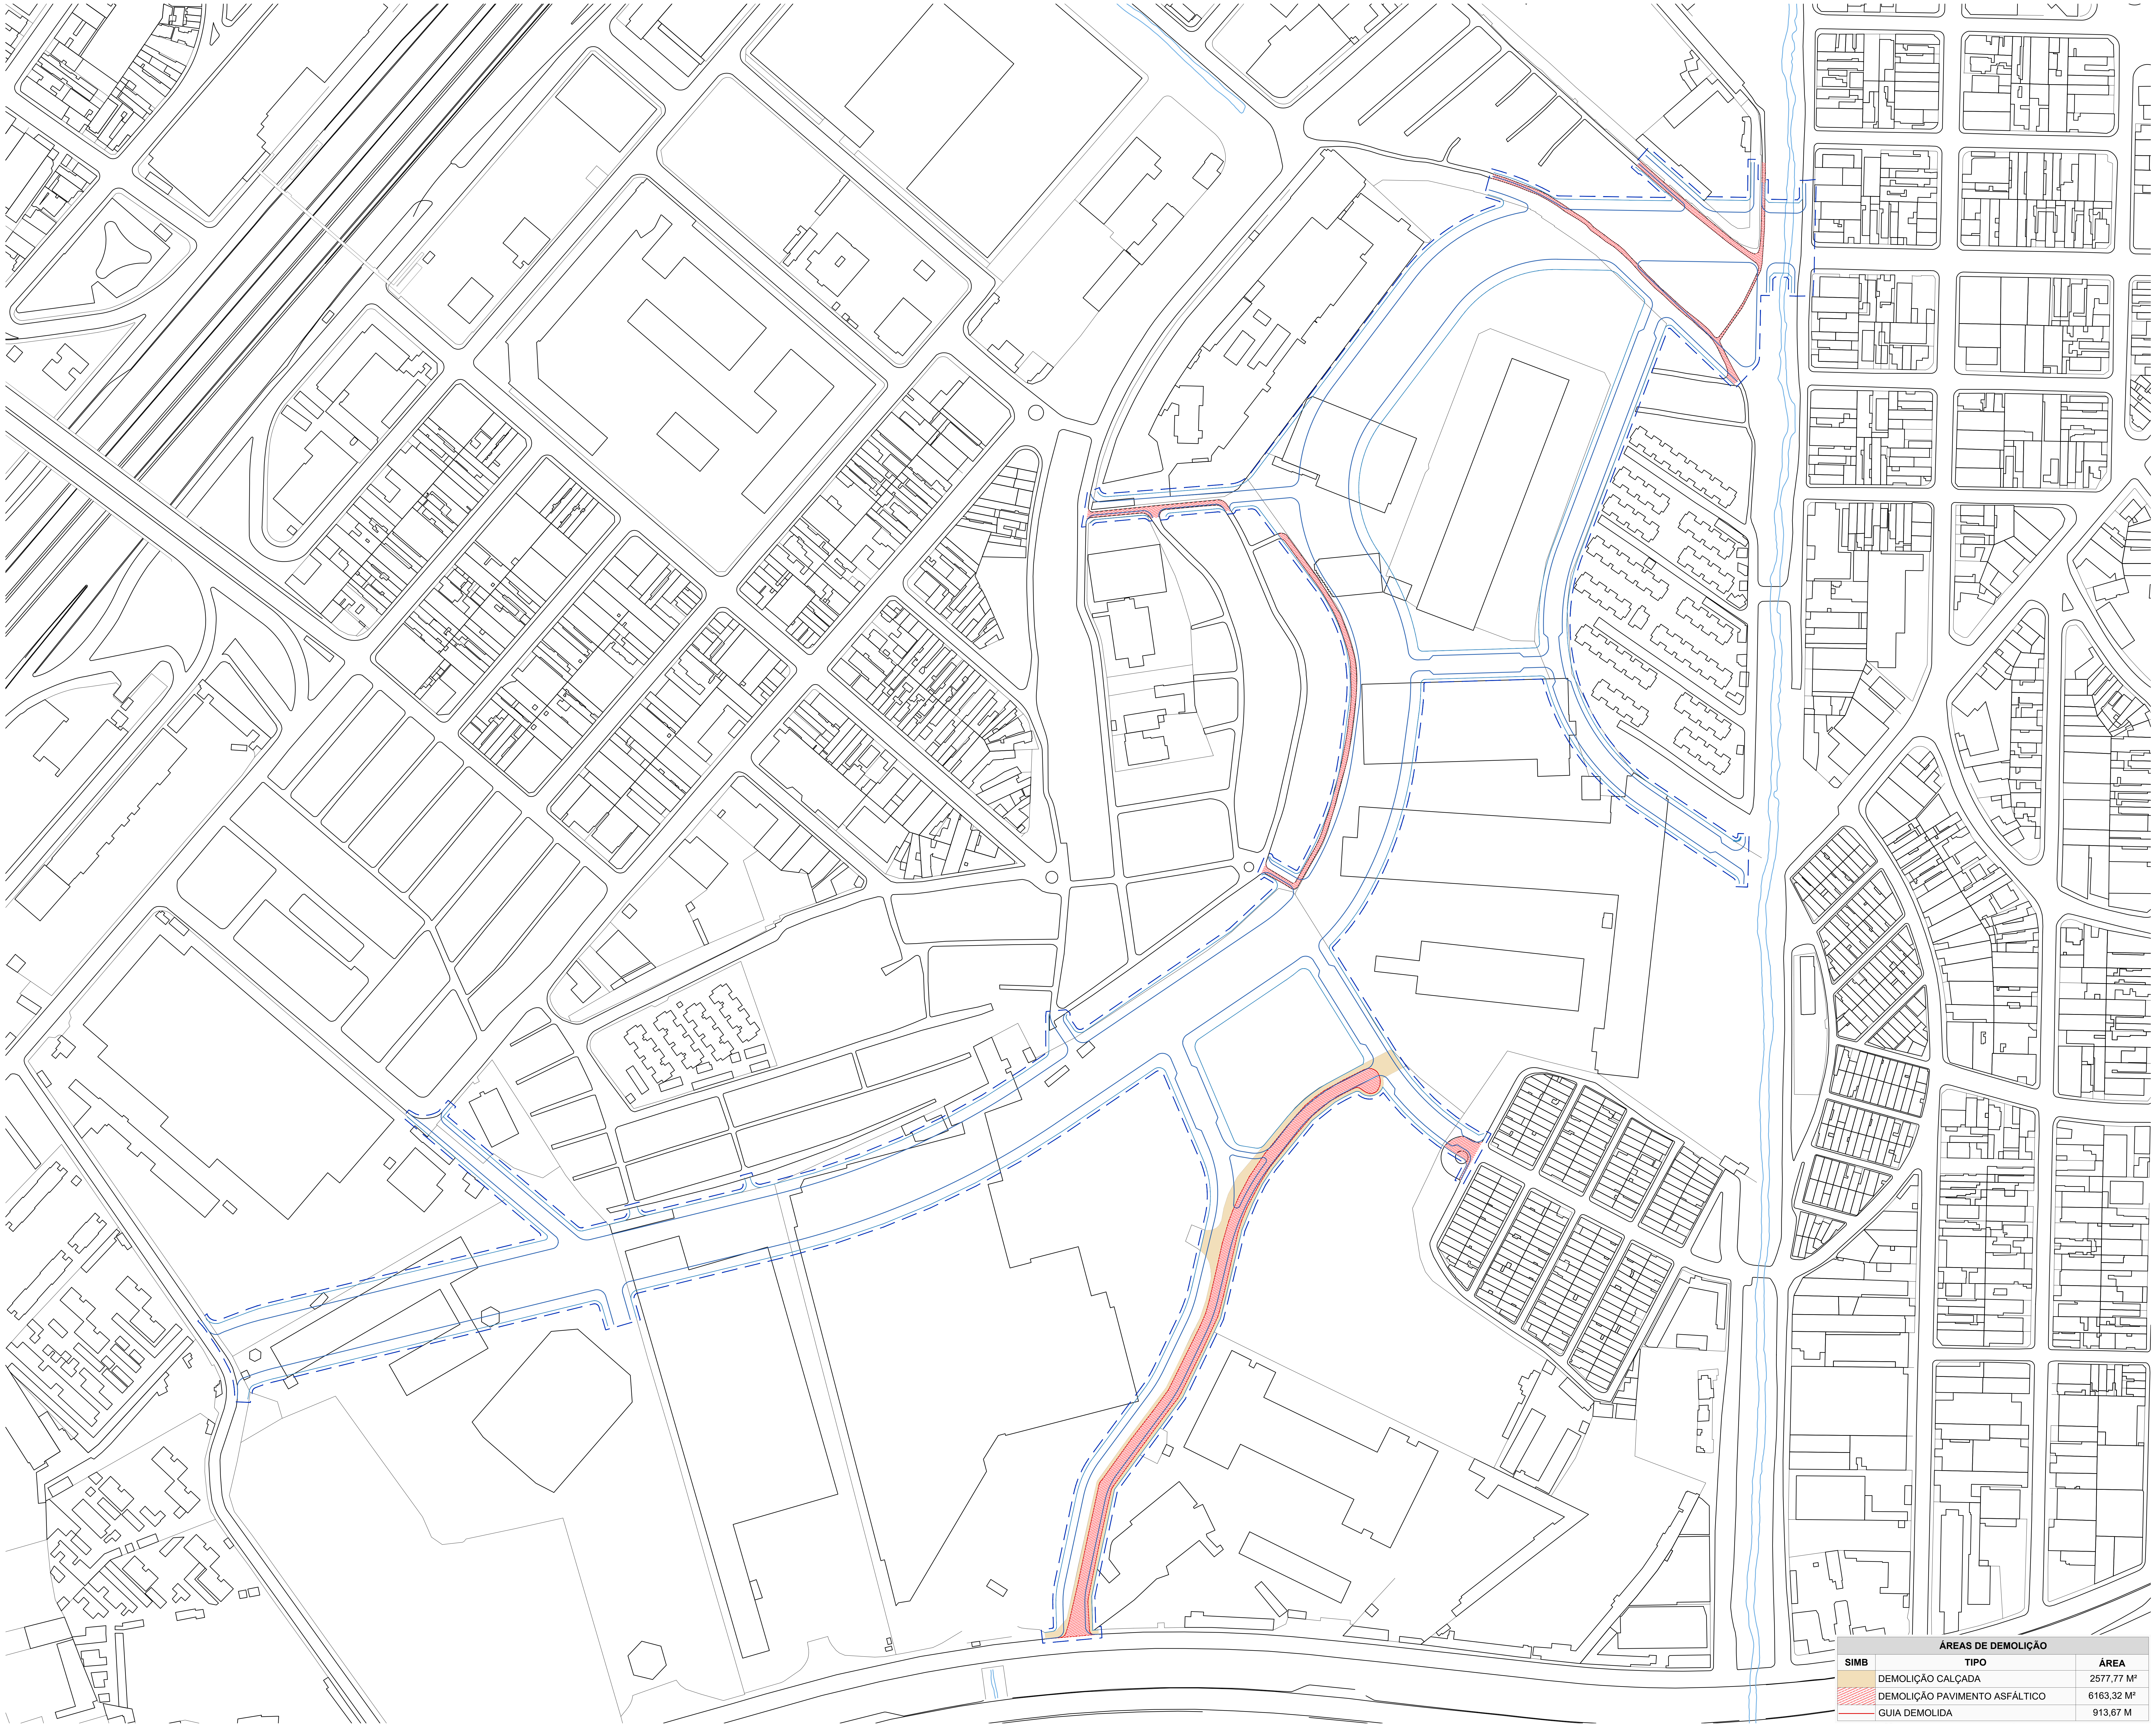

IMPLANTAÇÃO GERAL DE DEMOLIÇÃO
ESCALA 1:2.000

ÁREAS DE DEMOLIÇÃO		
SIMB	TIPO	ÁREA
🟧	DEMOLIÇÃO CALÇADA	2577,77 M²
▨	DEMOLIÇÃO PAVIMENTO ASFÁLTICO	6163,32 M²
—	GUIA DEMOLIDA	913,67 M

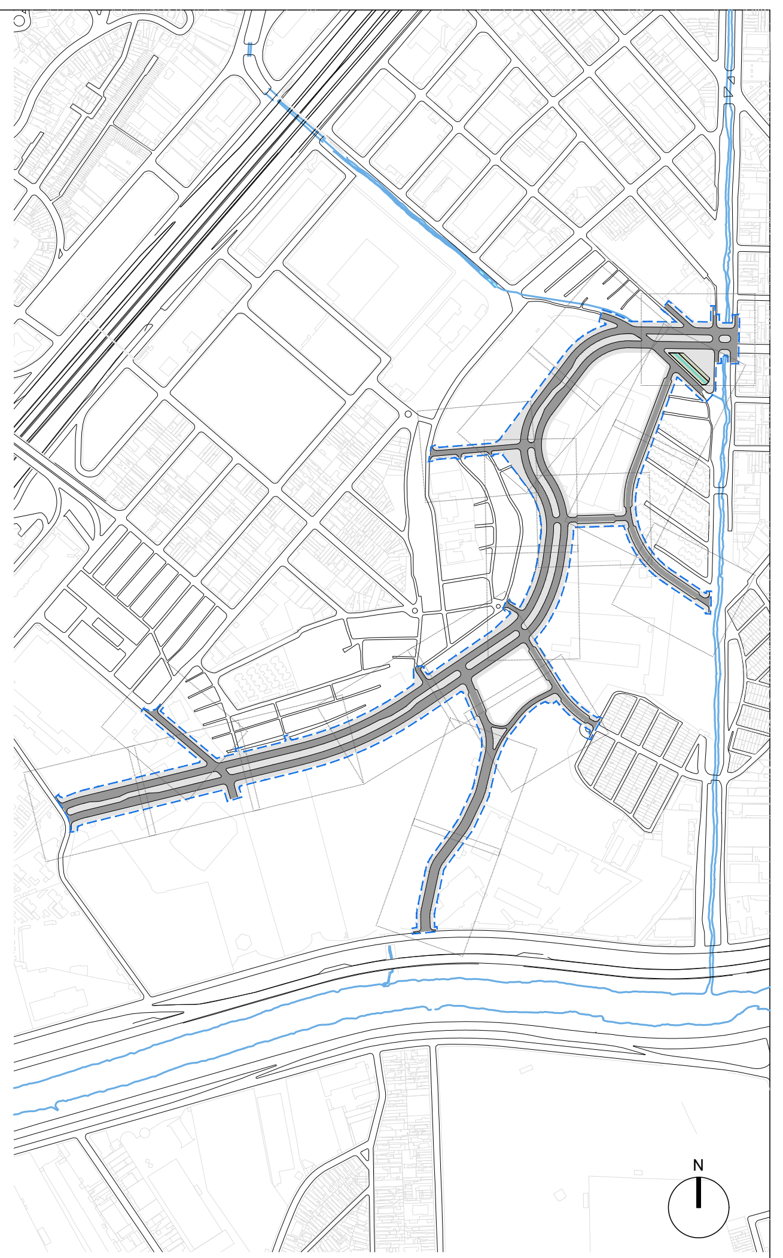

LEGENDA

- — GUIA PROPOSTA
- — ALINHAMENTO PREDIAL
- - - GUIA DEMOLIDA
- ▨ DEMOLIÇÃO PAVIMENTO ASFÁLTICO
- 🟧 DEMOLIÇÃO CALÇADA
- - - PERÍMETRO INTERVENÇÃO

REVISÃO	DATA	DESCRIÇÃO
3		
2		
1		
0	06/08/2026	EMISSÃO INICIAL

REFERÊNCIAS

PROCESSO SEI N°: 6068.2024/0011735-1

CÓDIGO
P N M 0 4 1 P U D E 0 0 2 0

PROJETO/OBRA
REQUALIFICAÇÃO URBANA NO PARQUE NOVO MUNDO
ETAPA 4 - ABERTURA DE VIA/MELHORAMENTO VIÁRIO/PRAÇA CEU
PRODUTO 11.1 - PROJETO BÁSICO DE ABERTURA DE VIA/MELHORAMENTO VIÁRIO

TÍTULO
PROJETO BÁSICO DE URBANISMO
IMPLANTAÇÃO GERAL DE DEMOLIÇÃO

ESCALA 1:2000

RESPONSÁVEL TÉCNICO
André de Paula Andreis
CAU
A137529-6

	EMITENTE	DATA
PROJETO	SP-URBANISMO/DDU/GDU	AGOSTO/2026
DESENHO	Bianca Gui | Rafaela B. | Isabela M.	AGOSTO/2026
VERIFICAÇÃO	André de Paula Andreis	AGOSTO/2026
APROVAÇÃO	Guilherme H. Fatorelli Del Arco	AGOSTO/2026
LIBERAÇÃO	Guilherme H. Fatorelli Del Arco	AGOSTO/2026

SPUrbanismo

	ATESTE	DATA
SETOR		
RESPONSÁVEL		

ÚLTIMA PESSOA A SALVAR O ARQUIVO
Autodesk
PLOTSTYLE

NOME DO ARQUIVO
PNM_PB_URB.dwg

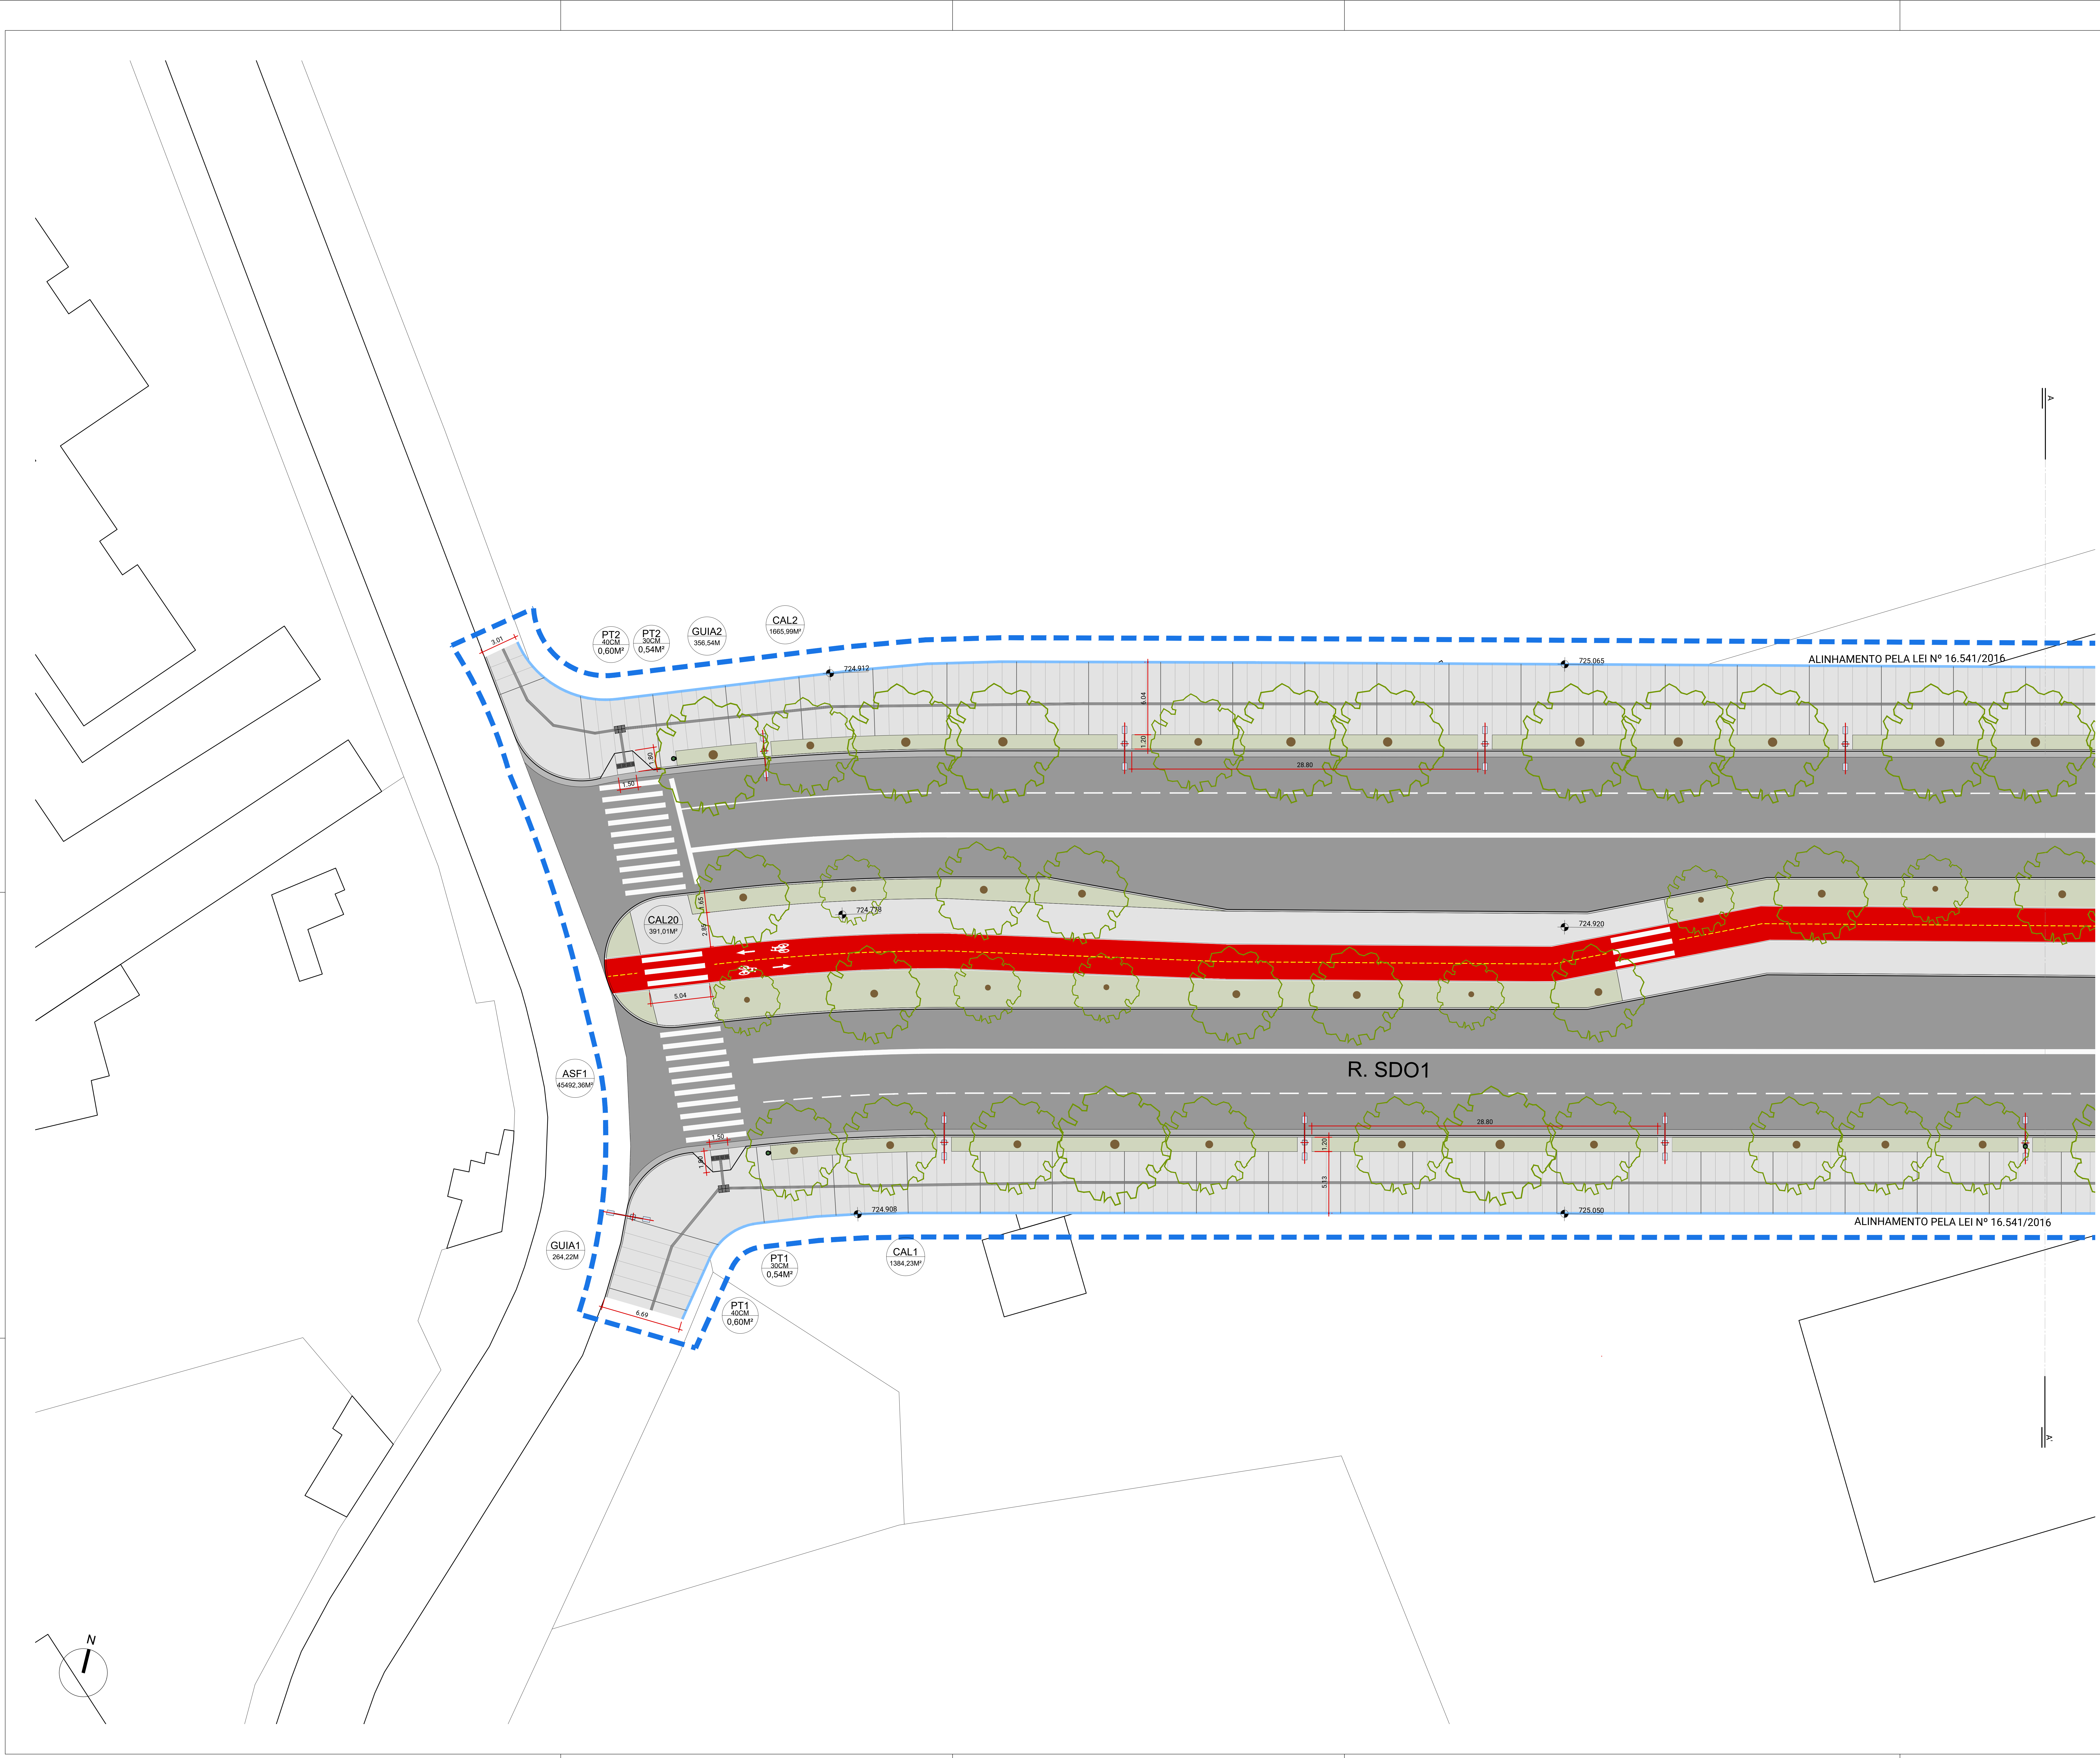

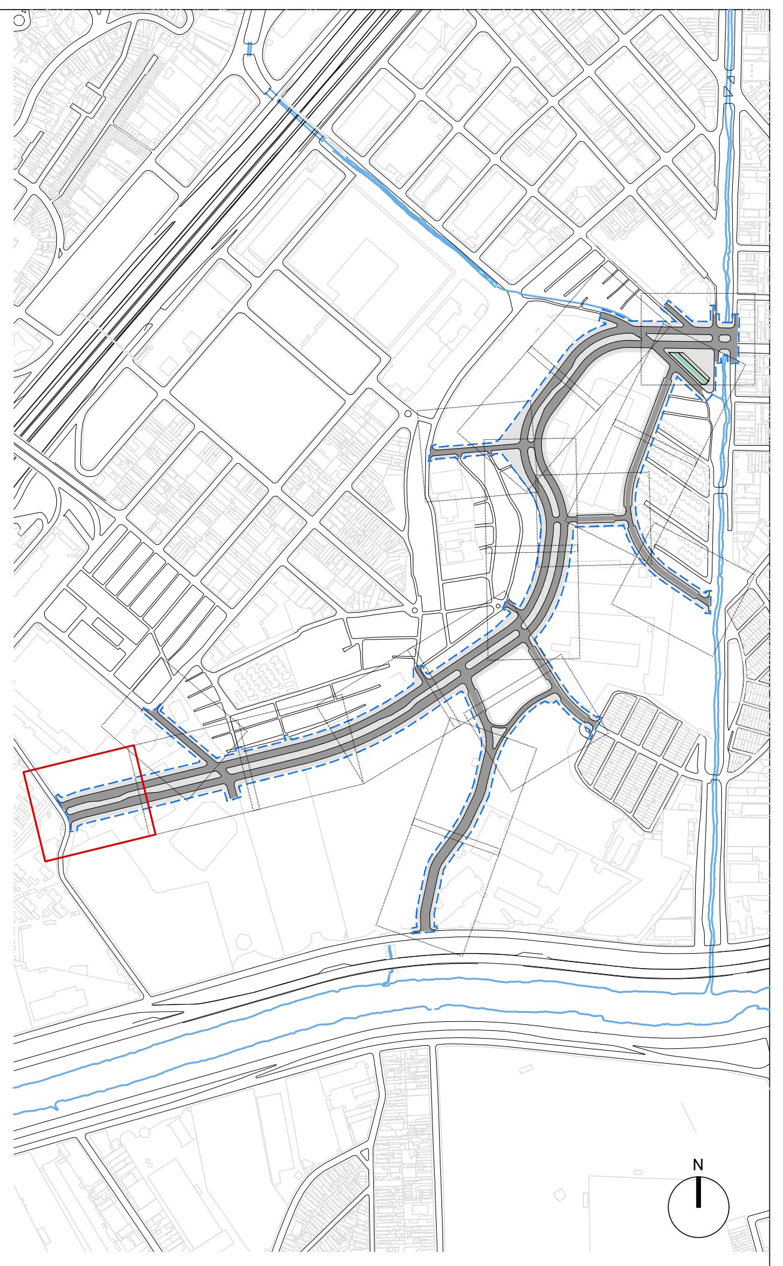

LEGENDA

▭	CALÇADA	━	ALINHAMENTO PREDIAL PROJETADO
🟩	ÁREA VERDE	━	ALINHAMENTO PREDIAL EXISTENTE
▭	SARJETA	━	ALINHAMENTO PREDIAL PELA LEI Nº 16.541/2016
■	VIÁRIO	━	ALINHAMENTO PREDIAL PELO PROJETO DE LEI - SEI 7810.2024-0000852-3
▦	PISO INTERTRAVADO	▬ ▬	PERÍMETRO INTERVENÇÃO
▦	PAVIMENTO DRENANTE	▦	PISO TÁTIL DE ALERTA
▤	FAIXA ELEVADA	☰	PISO TÁTIL DE SINALIZAÇÃO
─	GUIA PROPOSTA	╪	PARACICLO
- - -	REMOÇÕES	●	LIXEIRA
○	ÁRVORE PROPOSTA	┼	POSTE DE ILUMINAÇÃO
■	BANCO	▭	FLOREIRA
■	ARVOREIRA		

REVISÃO	DATA	DESCRIÇÃO
3		
2		
1		
0	06/08/2026	EMISSÃO INICIAL

REFERÊNCIAS

PROCESSO SEI N°: 6068.2024/0011735-1

CÓDIGO

P|N|M|0|4|1|P|U|D|E|1|0|1|0

PROJETO/OBRA

REQUALIFICAÇÃO URBANA NO PARQUE NOVO MUNDO
ETAPA 4 - ABERTURA DE VIA/MELHORAMENTO VIÁRIO/PRAÇA CEU
PRODUTO 11.1 - PROJETO BÁSICO DE ABERTURA DE VIA/MELHORAMENTO VIÁRIO

TÍTULO

PROJETO BÁSICO DE URBANISMO
AMPLIAÇÃO RUA SDO 1

ESCALA 1:250

RESPONSÁVEL TÉCNICO
André de Paula Andreis

CAU
A137529-6

	EMITENTE	DATA
PROJETO	SP-URBANISMO/DDU/GDU	AGOSTO/2026
DESENHO	Bianca Gui | Rafaela B. | Isabela M.	AGOSTO/2026
VERIFICAÇÃO	André de Paula Andreis	AGOSTO/2026
APROVAÇÃO	Guilherme H. Fatorelli Del Arco	AGOSTO/2026
LIBERAÇÃO	Guilherme H. Fatorelli Del Arco	AGOSTO/2026

SPUrbanismo

	ATESTE	DATA
SETOR		
RESPONSÁVEL		

PNM_PB_URB.dwg

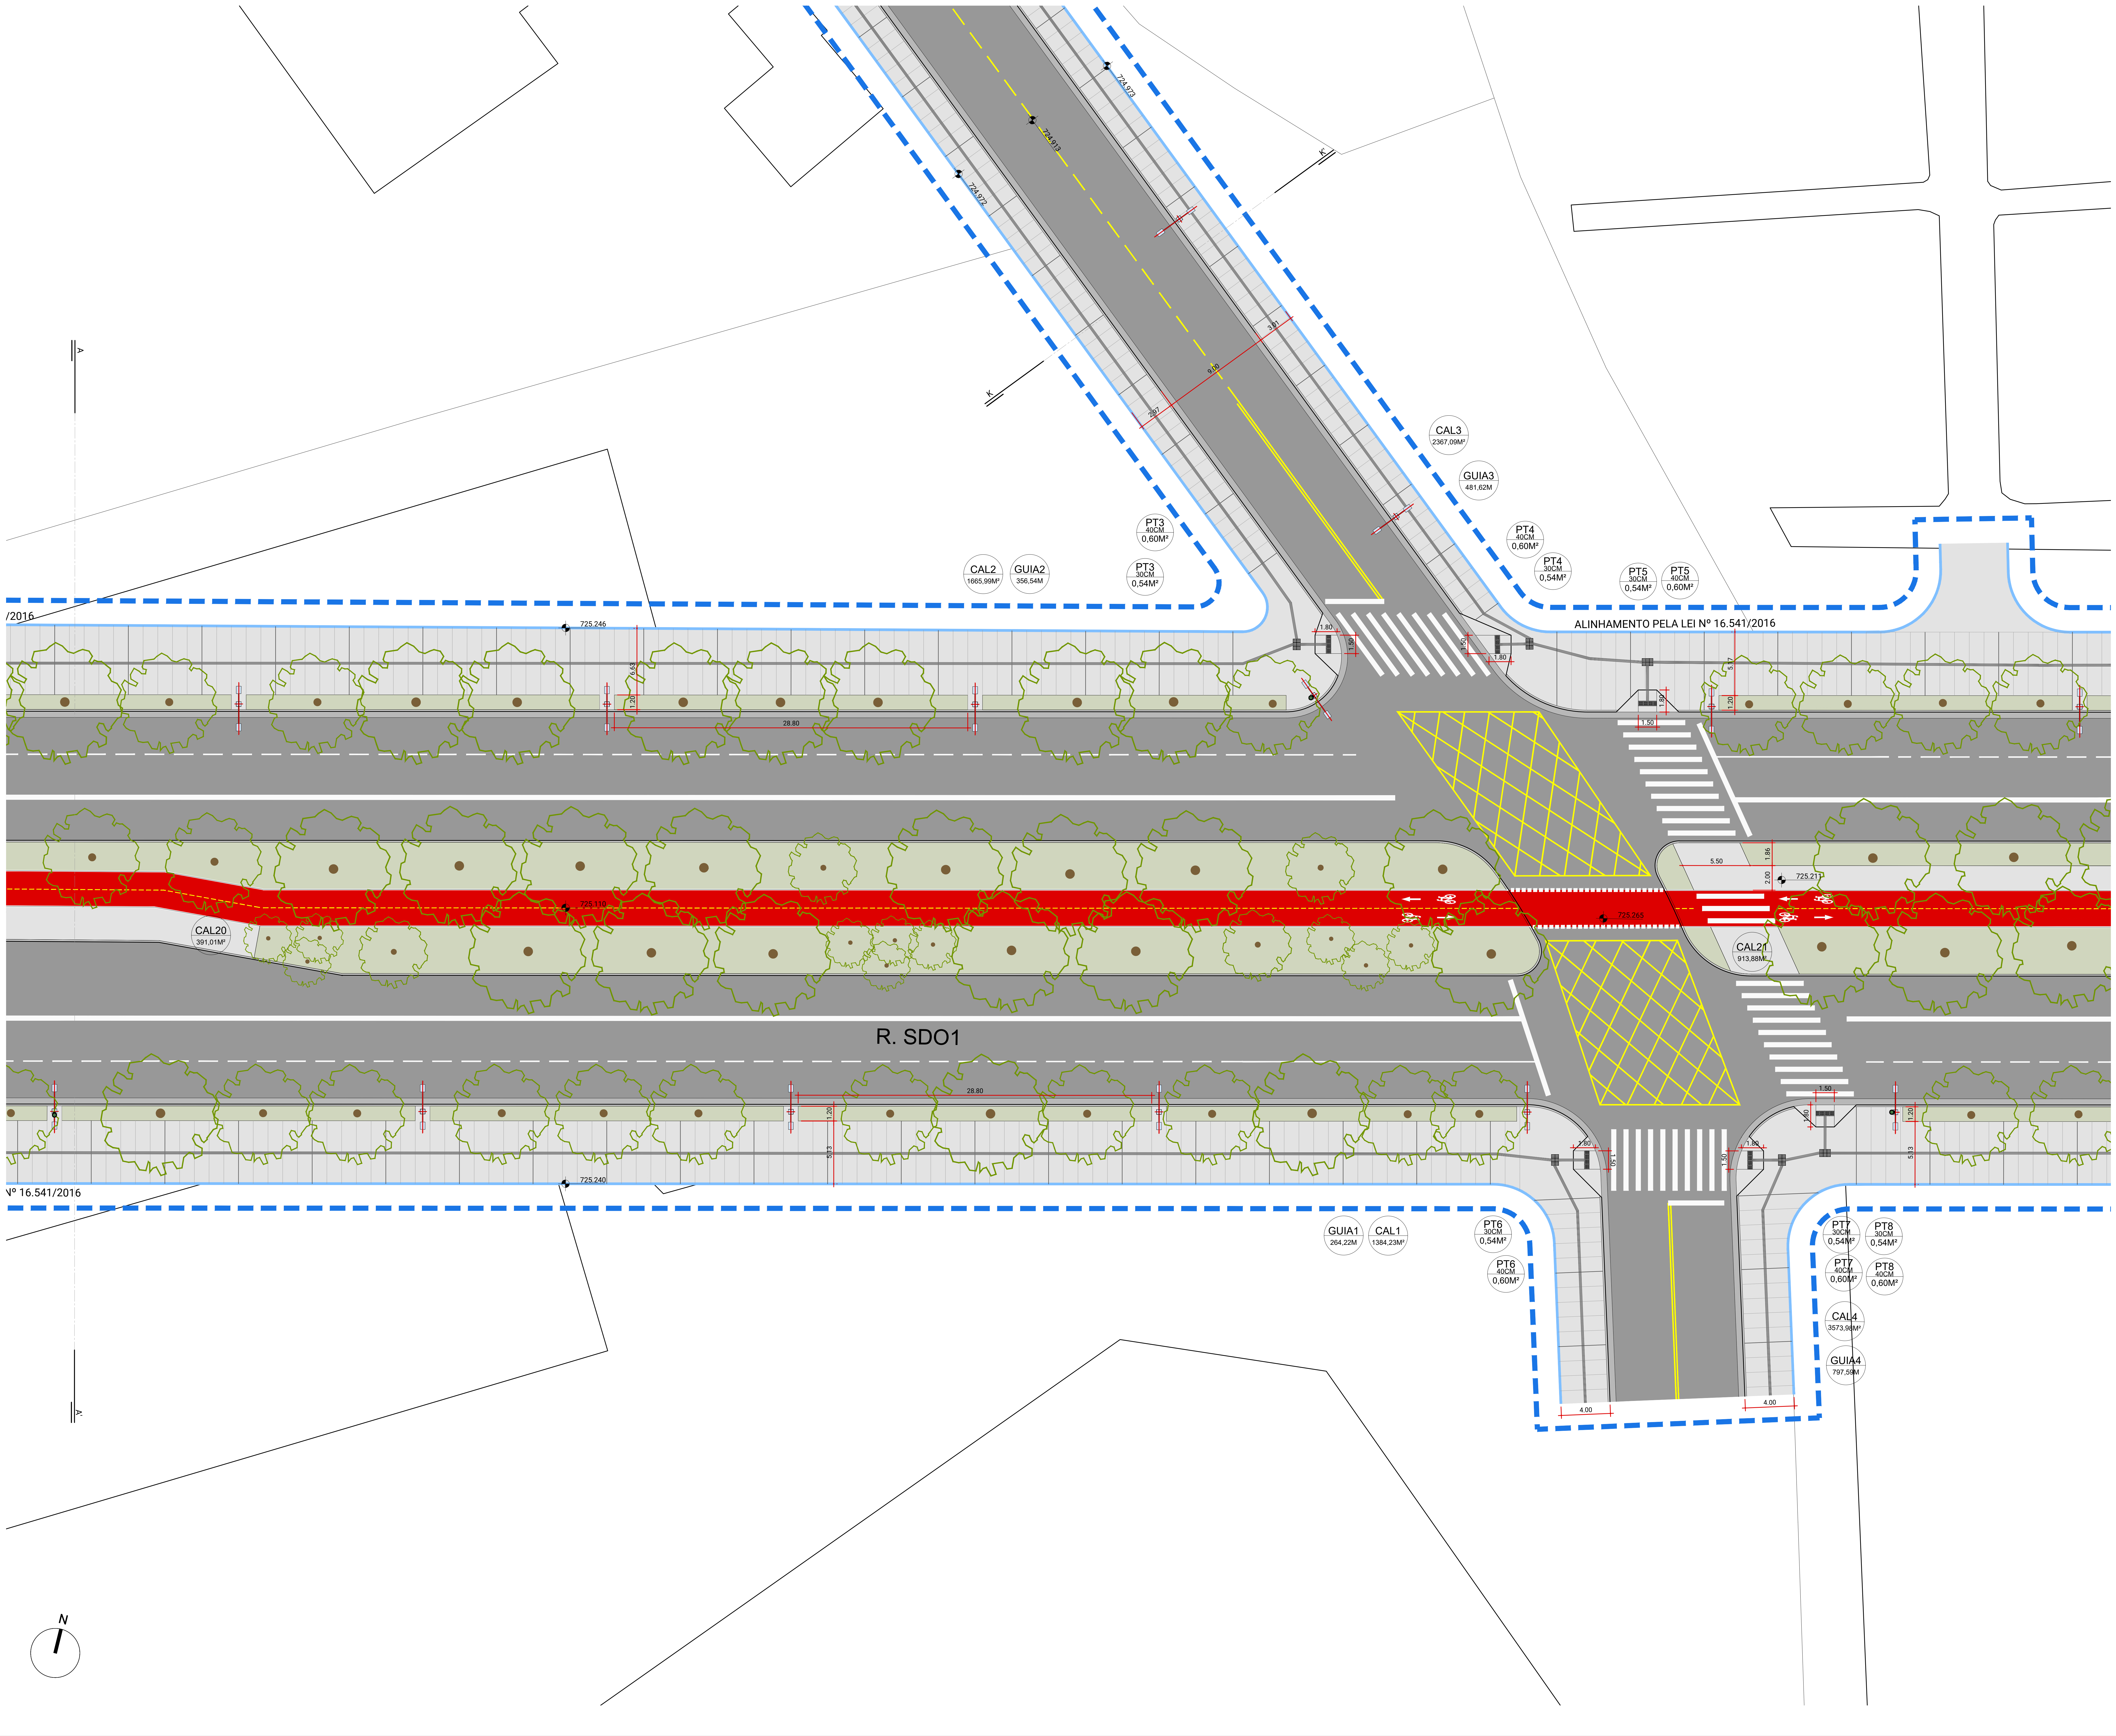

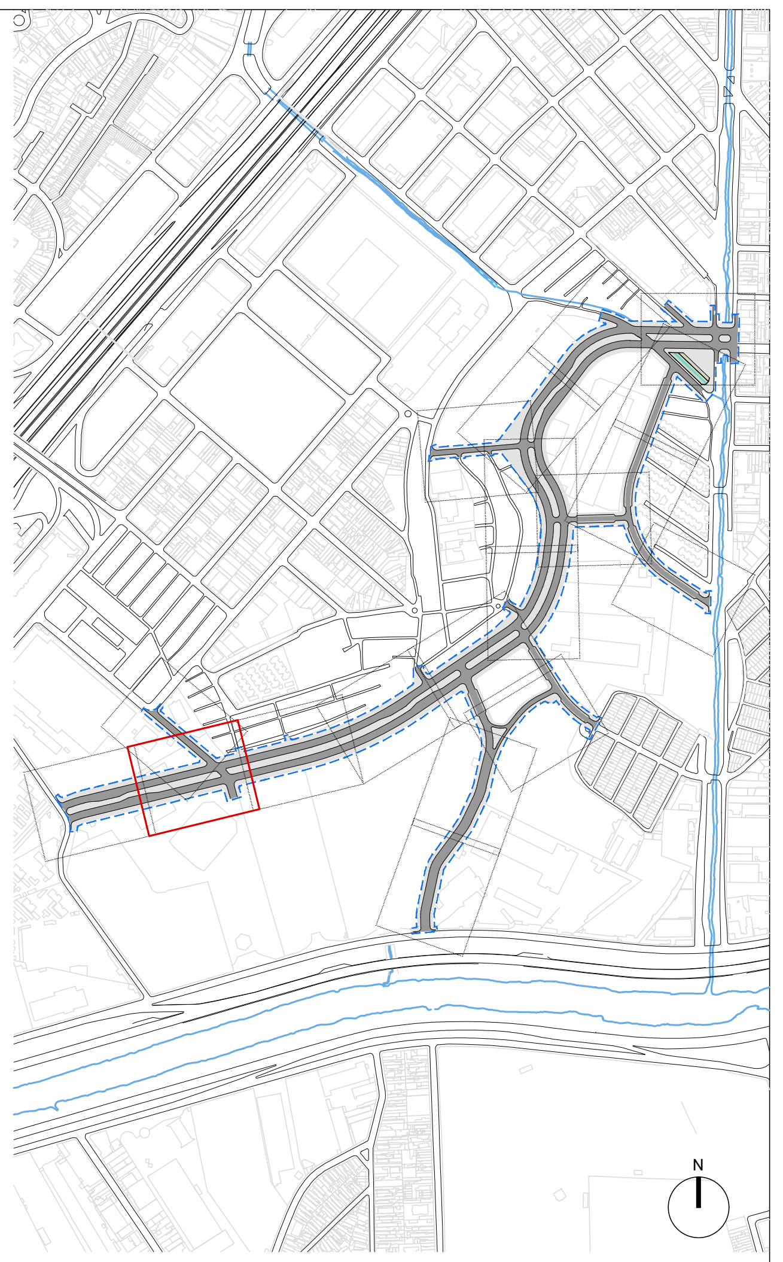

LEGENDA

▭	CALÇADA	━	ALINHAMENTO PREDIAL PROJETADO
🟩	ÁREA VERDE	━	ALINHAMENTO PREDIAL EXISTENTE
▭	SARJETA	━	ALINHAMENTO PREDIAL PELA LEI Nº 16.541/2016
■	VIÁRIO	━	ALINHAMENTO PREDIAL PELO PROJETO DE LEI - SEI 7810.2024-0000852-3
▦	PISO INTERTRAVADO		
▦	PAVIMENTO DRENANTE	▬ ▬	PERÍMETRO INTERVENÇÃO
▤	FAIXA ELEVADA	▦	PISO TÁTIL DE ALERTA
─	GUIA PROPOSTA	≡	PISO TÁTIL DE SINALIZAÇÃO
---	REMOÇÕES		PARACICLO
●	ÁRVORE PROPOSTA	●	LIXEIRA
■	BANCO		POSTE DE ILUMINAÇÃO
■	ARVOREIRA	▭	FLOREIRA

REVISÃO	DATA	DESCRIÇÃO
3		
2		
1		
0	06/08/2026	EMISSÃO INICIAL

REFERÊNCIAS

PROCESSO SEI N°: 6068.2024/0011735-1

CÓDIGO

P|N|M|0|4|1|P|U|D|E|1|0|2|0

PROJETO/OBRA

REQUALIFICAÇÃO URBANA NO PARQUE NOVO MUNDO
ETAPA 4 - ABERTURA DE VIA/MELHORAMENTO VIÁRIO/PRAÇA CEU
PRODUTO 11.1 - PROJETO BÁSICO DE ABERTURA DE VIA/MELHORAMENTO VIÁRIO

TÍTULO

PROJETO BÁSICO DE URBANISMO
AMPLIAÇÃO RUA SDO 1

ESCALA 1:250

RESPONSÁVEL TÉCNICO
André de Paula Andreis

CAU
A137529-6

	EMITENTE	DATA
PROJETO	SP-URBANISMO/DDU/GDU	AGOSTO/2026
DESENHO	Bianca Gui | Rafaela B. | Isabela M.	AGOSTO/2026
VERIFICAÇÃO	André de Paula Andreis	AGOSTO/2026
APROVAÇÃO	Guilherme H. Fatorelli Del Arco	AGOSTO/2026
LIBERAÇÃO	Guilherme H. Fatorelli Del Arco	AGOSTO/2026

SPUrbanismo

	ATESTE	DATA
SETOR		
RESPONSÁVEL		

ÚLTIMA PESSOA A SALVAR O ARQUIVO
Autodesk
PLOTSTYLE

NOME DO ARQUIVO
PNM_PB_URB.dwg

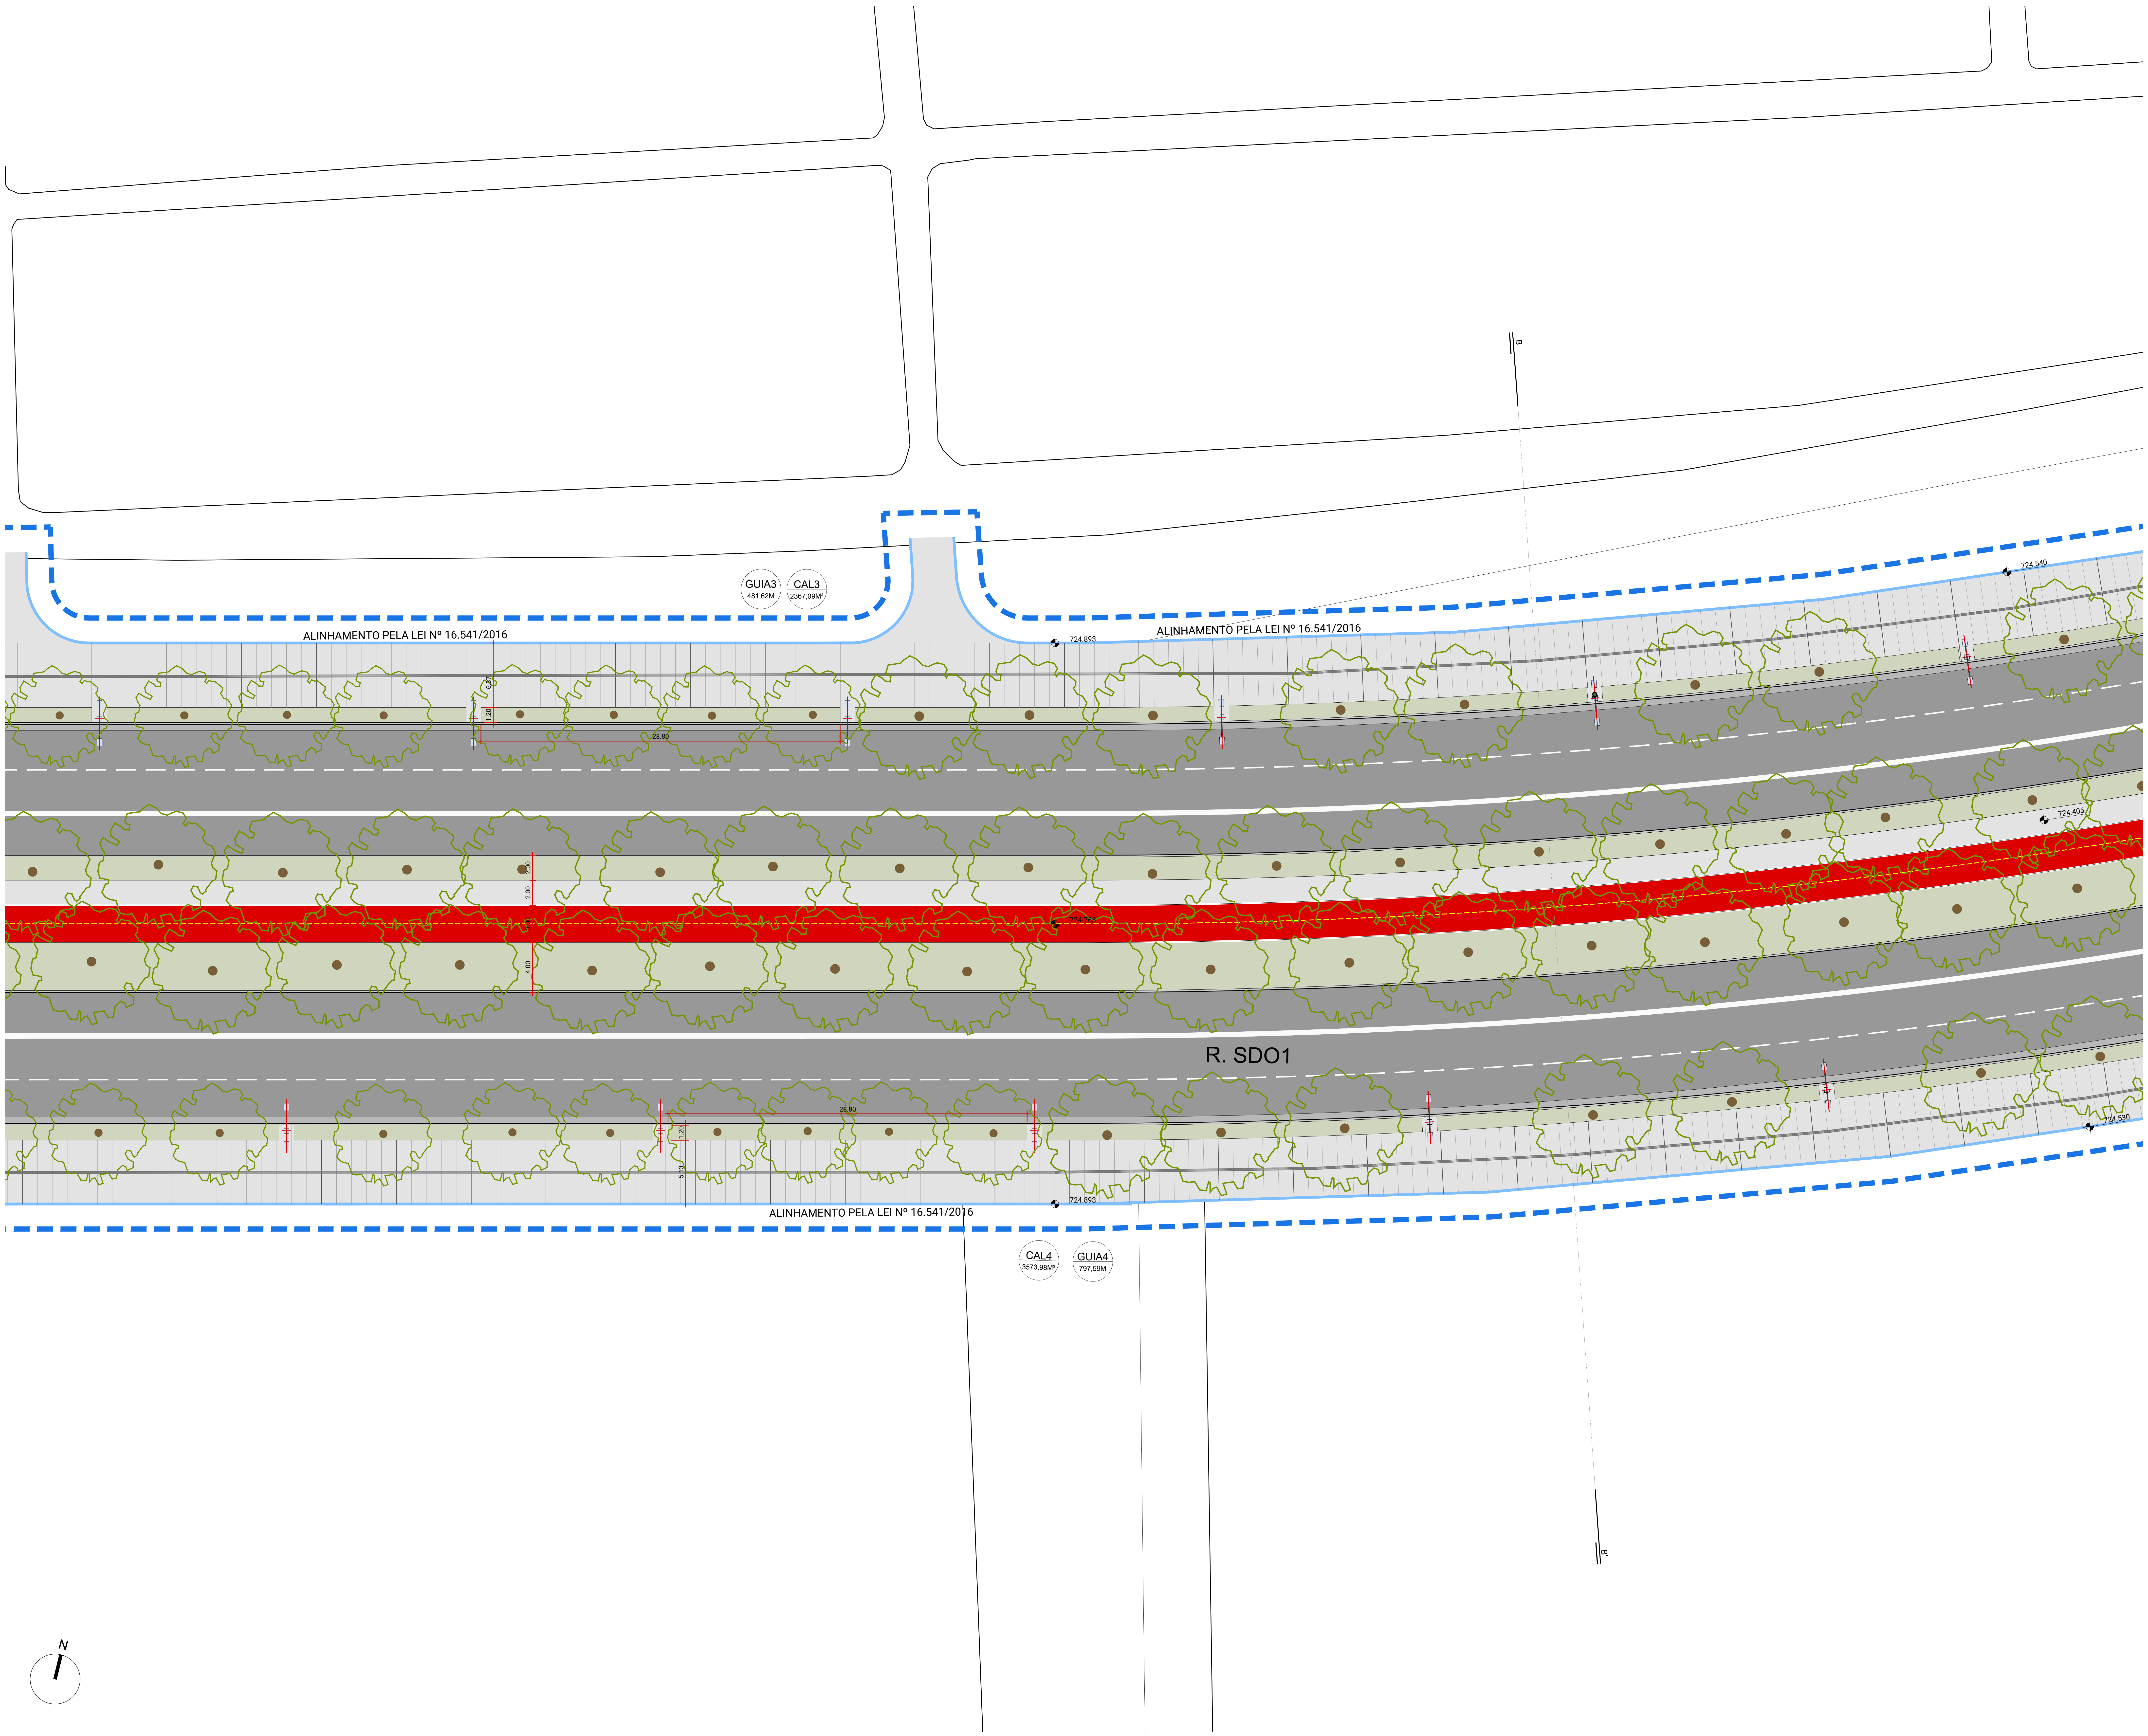

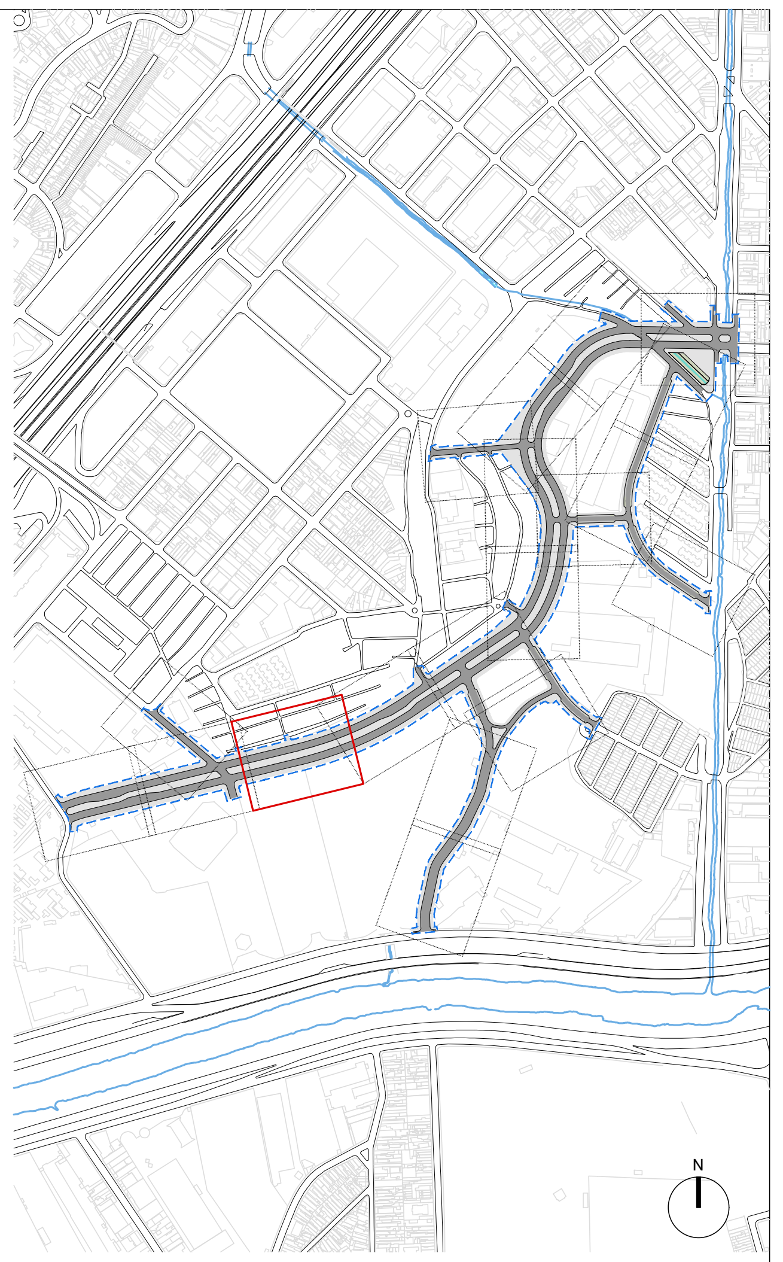

LEGENDA

▭	CALÇADA	—	ALINHAMENTO PREDIAL PROJETADO
🟩	ÁREA VERDE	—	ALINHAMENTO PREDIAL EXISTENTE
▭	SARJETA	—	ALINHAMENTO PREDIAL PELA LEI Nº 16.541/2016
■	VIÁRIO	—	ALINHAMENTO PREDIAL PELO PROJETO DE LEI - SEI 7810.2024-0000852-3
▦	PISO INTERTRAVADO	- -	PERÍMETRO INTERVENÇÃO
▦	PAVIMENTO DRENANTE	▦	PISO TÁTIL DE ALERTA
▤	FAIXA ELEVADA	═	PISO TÁTIL DE SINALIZAÇÃO
—	GUIA PROPOSTA	‡	PARACICLO
- -	REMOÇÕES	●	LIXEIRA
○	ÁRVORE PROPOSTA	⊕	POSTE DE ILUMINAÇÃO
■	BANCO	▭	FLOREIRA
🟩	ARVOREIRA		

REVISÃO	DATA	DESCRIÇÃO
3		
2		
1		
0	06/08/2026	EMISSÃO INICIAL

REFERÊNCIAS

PROCESSO SEI N°: 6068.2024/0011735-1

CÓDIGO

P|N|M|0|4|1|P|U|D|E|1|0|3|0

PROJETO/OBRA

REQUALIFICAÇÃO URBANA NO PARQUE NOVO MUNDO
ETAPA 4 - ABERTURA DE VIA/MELHORAMENTO VIÁRIO/PRAÇA CEU
PRODUTO 11.1 - PROJETO BÁSICO DE ABERTURA DE VIA/MELHORAMENTO VIÁRIO

TÍTULO

PROJETO BÁSICO DE URBANISMO
AMPLIAÇÃO RUA SDO 1

ESCALA 1:250

RESPONSÁVEL TÉCNICO
André de Paula Andreis

CAU
A137529-6

	EMITENTE	DATA
PROJETO	SP-URBANISMO/DDU/GDU	AGOSTO/2026
DESENHO	Bianca Gui | Rafaela B. | Isabela M.	AGOSTO/2026
VERIFICAÇÃO	André de Paula Andreis	AGOSTO/2026
APROVAÇÃO	Guilherme H. Fatorelli Del Arco	AGOSTO/2026
LIBERAÇÃO	Guilherme H. Fatorelli Del Arco	AGOSTO/2026

SPUrbanismo

	ATESTE	DATA
SETOR		
RESPONSÁVEL		

ÚLTIMA PESSOA A SALVAR O ARQUIVO
Autodesk
PLOTSTYLE

NOME DO ARQUIVO
PNM_PB_URB.dwg

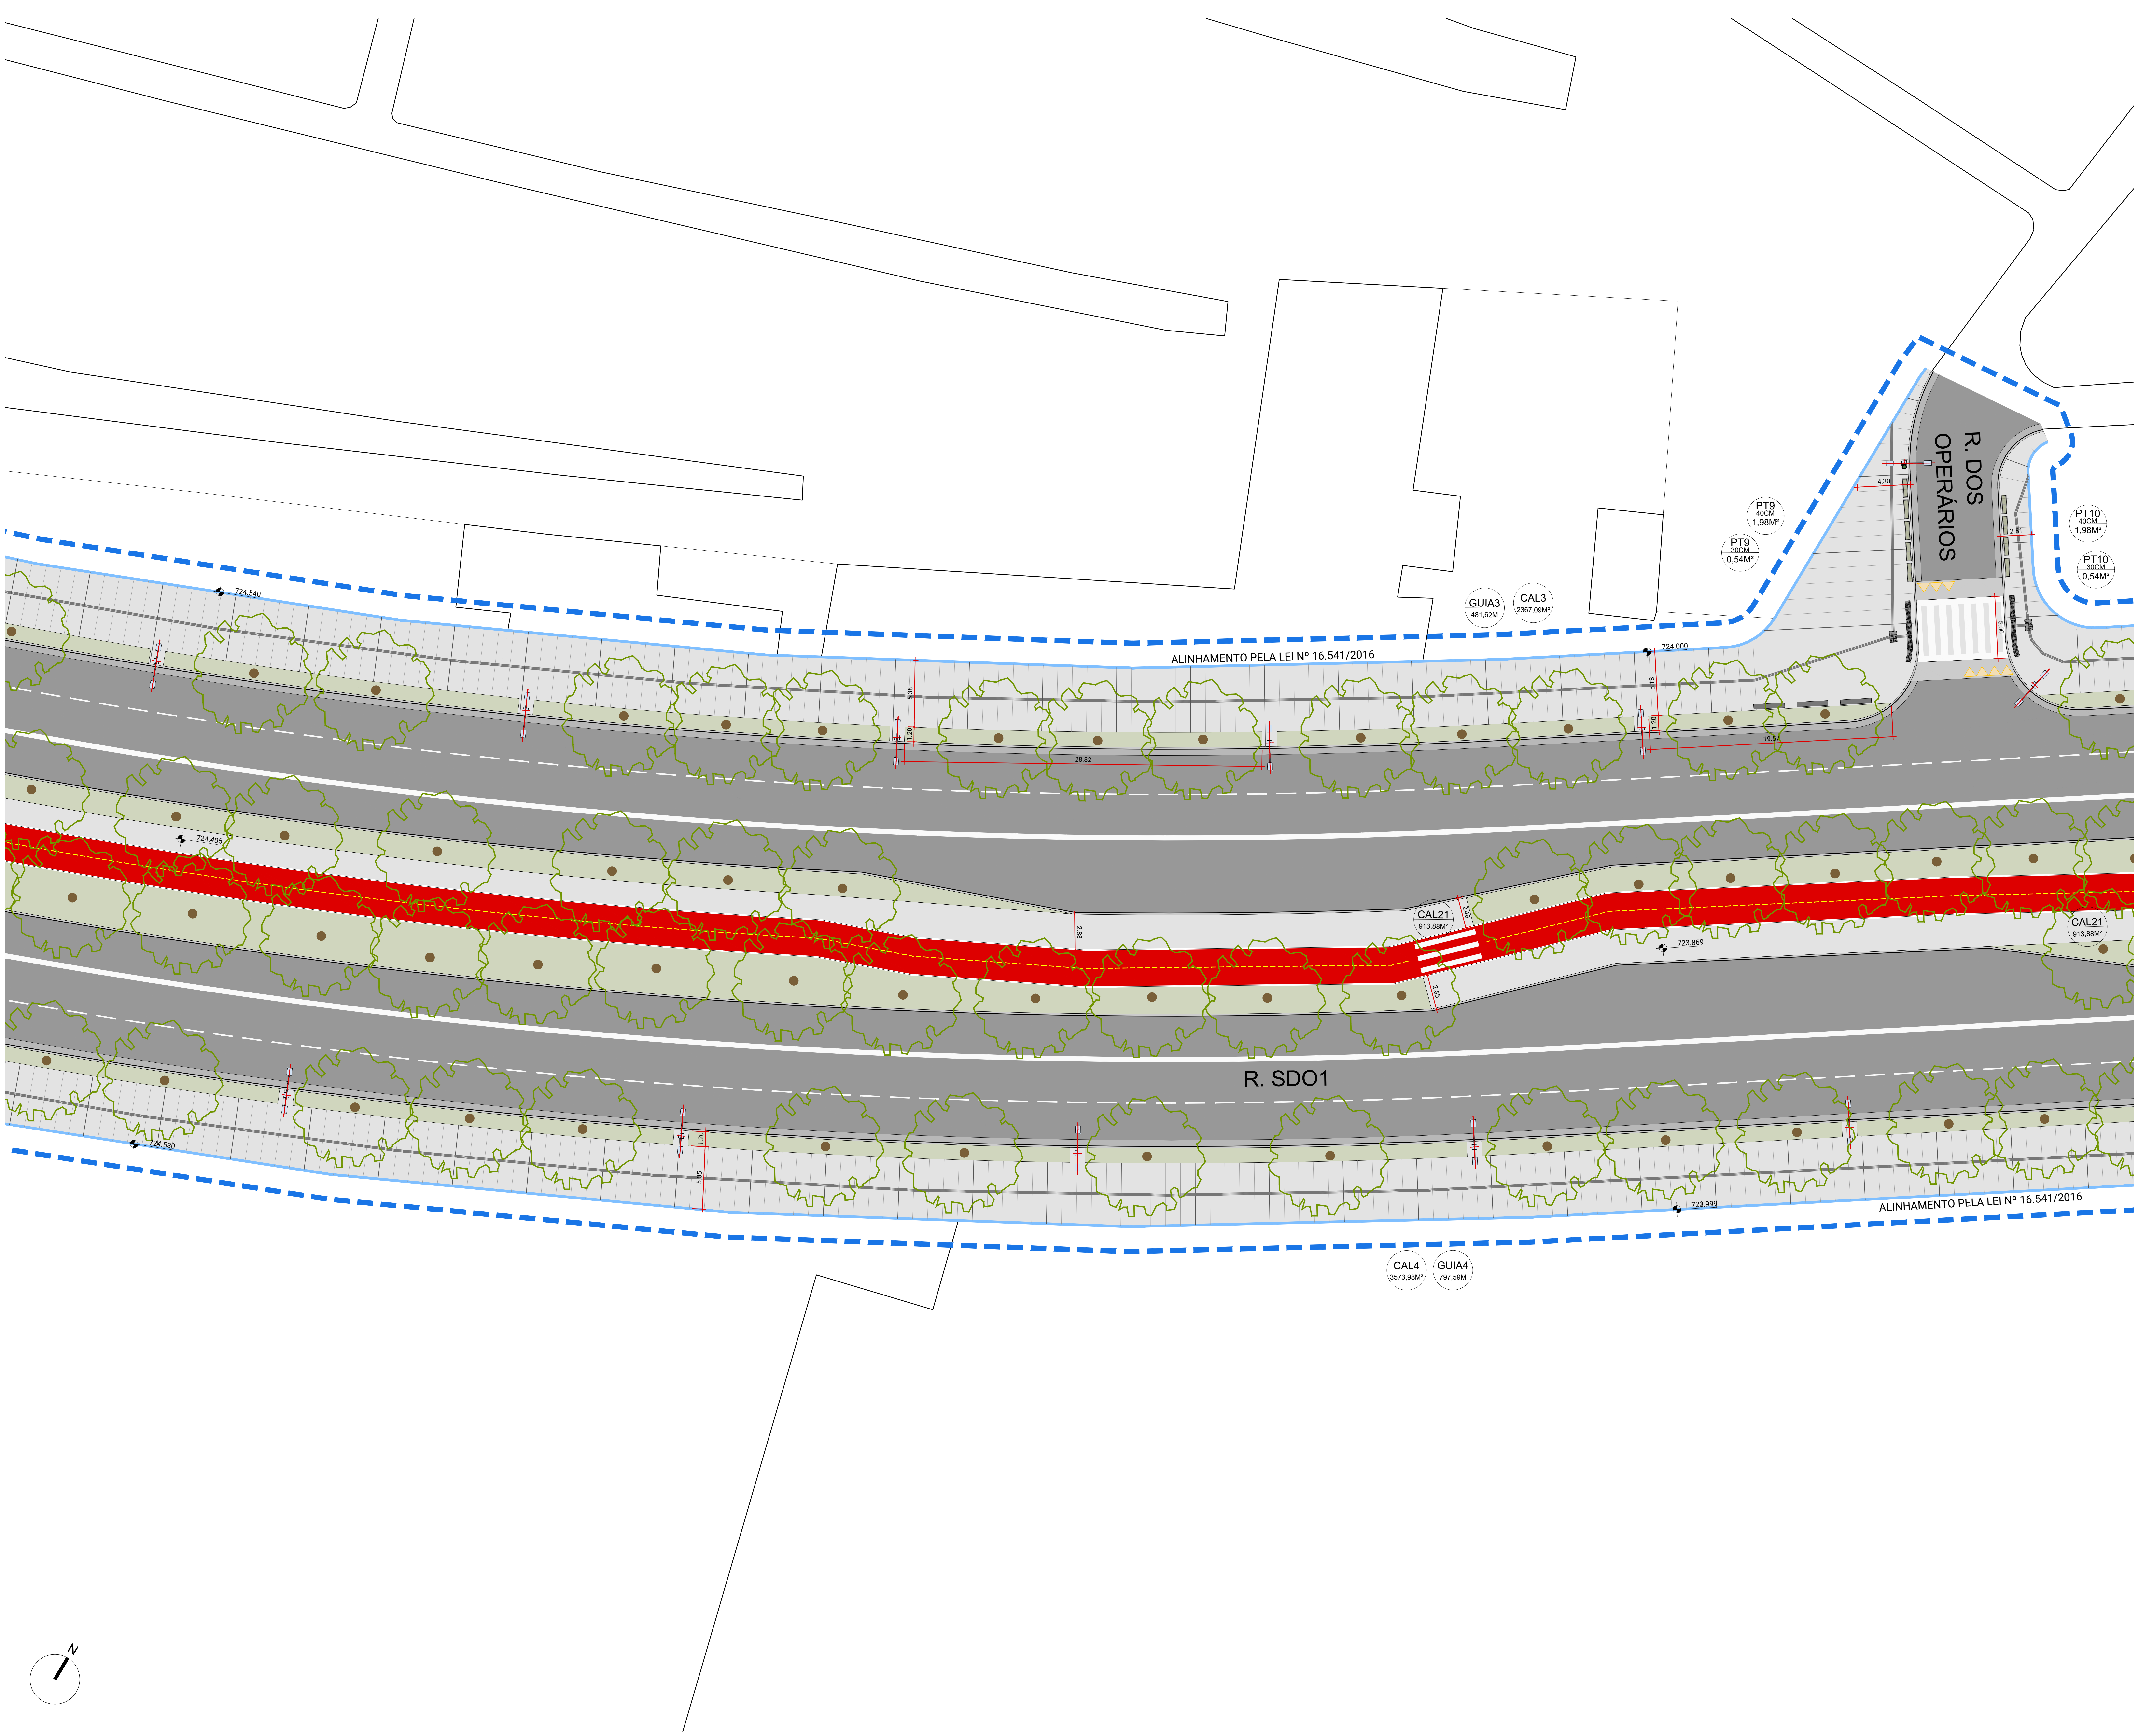

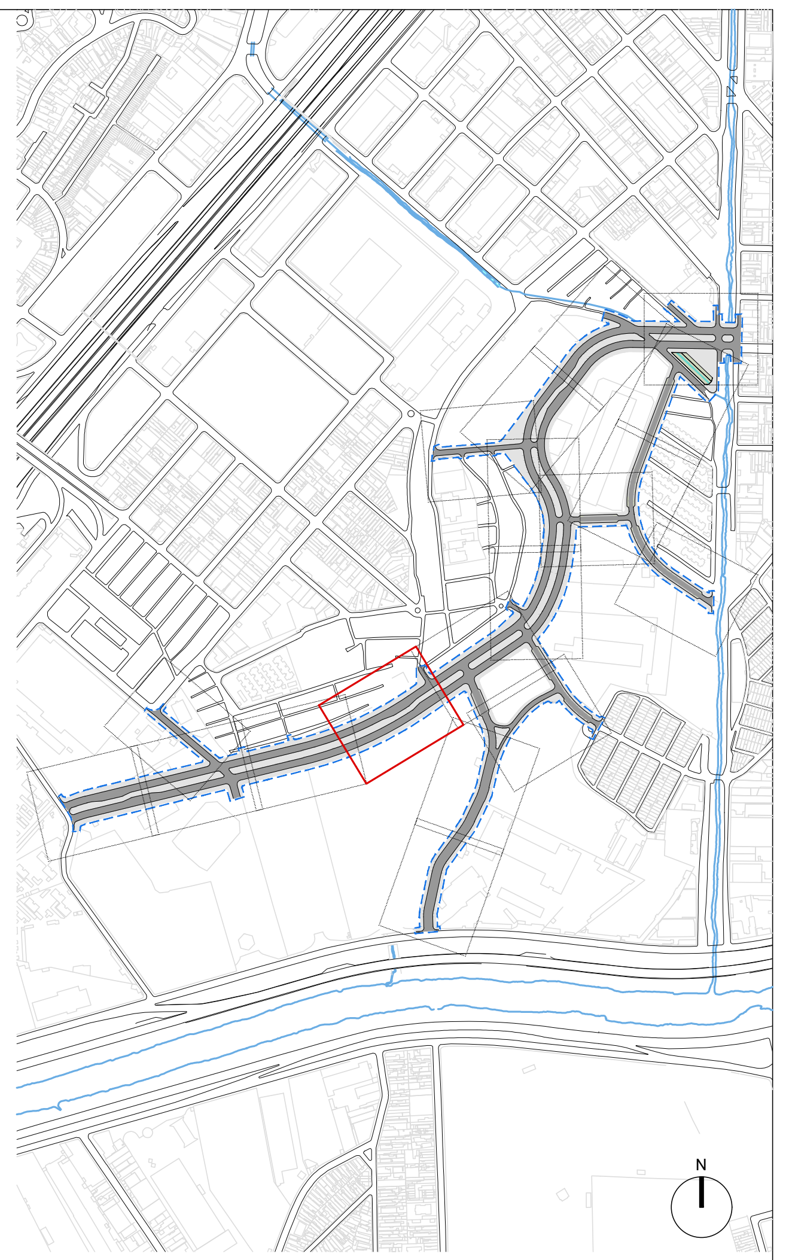

LEGENDA

- ▭ CALÇADA
- 🟩 ÁREA VERDE
- ▭ SARJETA
- ■ VIÁRIO
- ▦ PISO INTERTRAVADO
- ▦ PAVIMENTO DRENANTE
- ▤ FAIXA ELEVADA
- — GUIA PROPOSTA
- - - REMOÇÕES
- ✿ ÁRVORE PROPOSTA
- ■ BANCO
- ■ ARVOREIRA
- — ALINHAMENTO PREDIAL PROJETADO
- — ALINHAMENTO PREDIAL EXISTENTE
- — ALINHAMENTO PREDIAL PELA LEI Nº 16.541/2016
- — ALINHAMENTO PREDIAL PELO PROJETO DE LEI - SEI 7810.2024-0000852-3
- - - PERÍMETRO INTERVENÇÃO
- ▦ PISO TÁTIL DE ALERTA
- ≡ PISO TÁTIL DE SINALIZAÇÃO
- PARACICLO
- ● LIXEIRA
- POSTE DE ILUMINAÇÃO
- ▭ FLOREIRA

3		
2		
1		
0	06/08/2026	EMISSÃO INICIAL
REVISÃO	DATA	DESCRIÇÃO

REFERÊNCIAS

PROCESSO SEI N°: 6068.2024/0011735-1

CÓDIGO

P N M 0 4 1 P U D E 1 0 4 0

PROJETO/OBRA

REQUALIFICAÇÃO URBANA NO PARQUE NOVO MUNDO
ETAPA 4 - ABERTURA DE VIA/MELHORAMENTO VIÁRIO/PRAÇA CEU
PRODUTO 11.1 - PROJETO BÁSICO DE ABERTURA DE VIA/MELHORAMENTO VIÁRIO

TÍTULO

PROJETO BÁSICO DE URBANISMO
AMPLIAÇÃO RUA SDO 1

ESCALA 1:250

RESPONSÁVEL TÉCNICO
André de Paula Andreis
CAU
A137529-6

	EMITENTE	DATA
PROJETO	SP-URBANISMO/DDU/GDU	AGOSTO/2026
DESENHO	Bianca Gui | Rafaela B. | Isabela M.	AGOSTO/2026
VERIFICAÇÃO	André de Paula Andreis	AGOSTO/2026
APROVAÇÃO	Guilherme H. Fatorelli Del Arco	AGOSTO/2026
LIBERAÇÃO	Guilherme H. Fatorelli Del Arco	AGOSTO/2026

SPUrbanismo

	ATESTE	DATA
SETOR		
RESPONSÁVEL		

ÚLTIMA PESSOA A SALVAR O ARQUIVO
Autodesk
PLOTSTYLE

NOME DO ARQUIVO
PNM_PB_URB.dwg

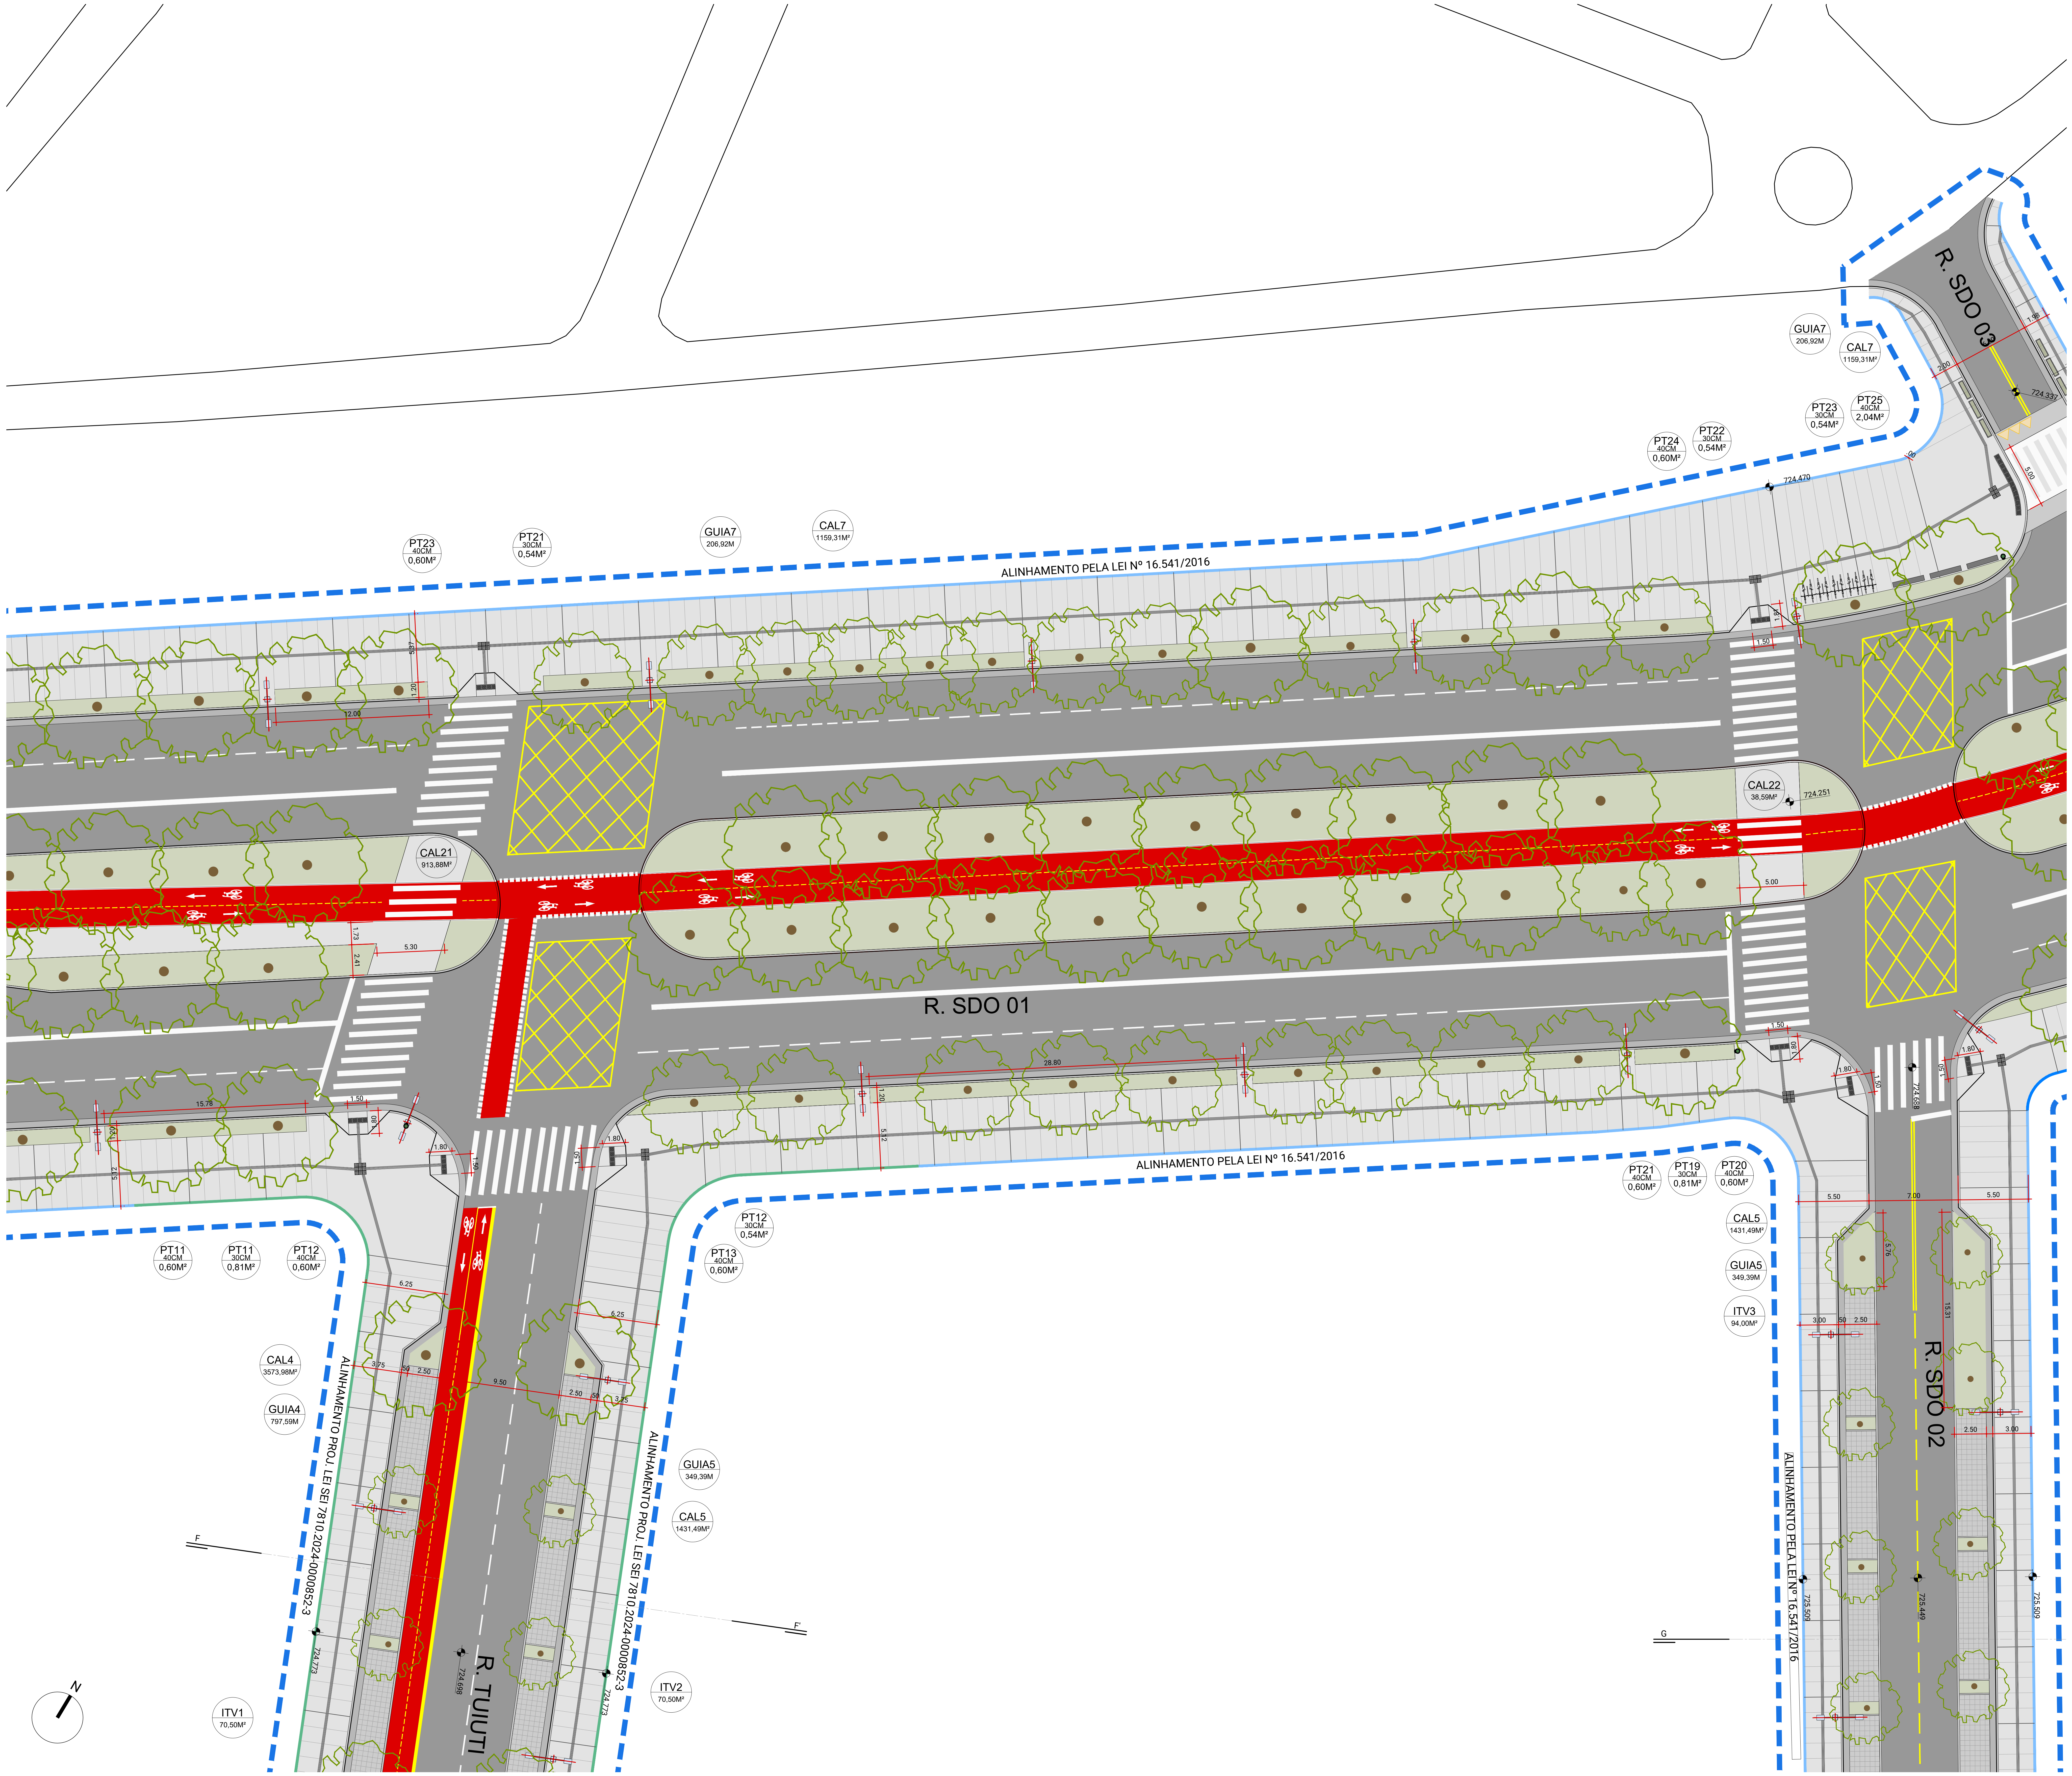

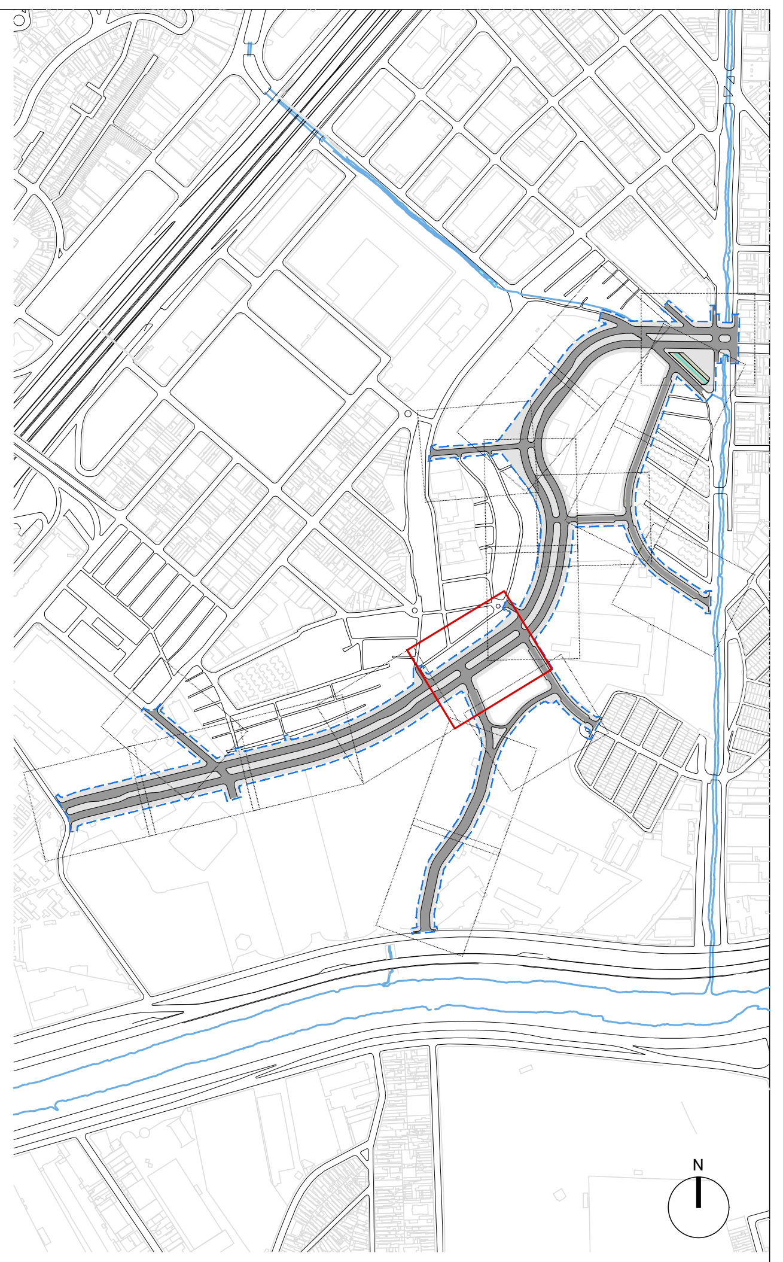

LEGENDA

▭ CALÇADA	ALINHAMENTO PREDIAL PROJETADO
▭ ÁREA VERDE	ALINHAMENTO PREDIAL EXISTENTE
▭ SARJETA	ALINHAMENTO PREDIAL PELA LEI Nº 16.541/2016
▭ VIÁRIO	ALINHAMENTO PREDIAL PELO PROJETO DE LEI - SEI 7810.2024-0000852-3
▦ PISO INTERTRAVADO	
▦ PAVIMENTO DRENANTE	PERÍMETRO INTERVENÇÃO
FAIXA ELEVADA	▦ PISO TÁTIL DE ALERTA
GUIA PROPOSTA	PISO TÁTIL DE SINALIZAÇÃO
REMOÇÕES	PARACICLO
ÁRVORE PROPOSTA	● LIXEIRA
■ BANCO	POSTE DE ILUMINAÇÃO
■ ARVOREIRA	▭ FLOREIRA

REVISÃO	DATA	DESCRIÇÃO
3		
2		
1		
0	06/08/2026	EMISSÃO INICIAL

REFERÊNCIAS

PROCESSO SEI N°: 6068.2024/0011735-1

CÓDIGO
P N M 0 4 1 P U D E 1 0 5 0

PROJETO/OBRA
REQUALIFICAÇÃO URBANA NO PARQUE NOVO MUNDO
ETAPA 4 - ABERTURA DE VIA/MELHORAMENTO VIÁRIO/PRAÇA CEU
PRODUTO 11.1 - PROJETO BÁSICO DE ABERTURA DE VIA/MELHORAMENTO VIÁRIO

TÍTULO
PROJETO BÁSICO DE URBANISMO
AMPLIAÇÃO RUA SDO 1

ESCALA 1:250

RESPONSÁVEL TÉCNICO
André de Paula Andreis
CAU
A137529-6

	EMITENTE	DATA
PROJETO	SP-URBANISMO/DDU/GDU	AGOSTO/2026
DESENHO	Bianca Gui | Rafaela B. | Isabela M.	AGOSTO/2026
VERIFICAÇÃO	André de Paula Andreis	AGOSTO/2026
APROVAÇÃO	Guilherme H. Fatorelli Del Arco	AGOSTO/2026
LIBERAÇÃO	Guilherme H. Fatorelli Del Arco	AGOSTO/2026

SPUrbanismo

	ATESTE	DATA
SETOR		
RESPONSÁVEL		

ÚLTIMA PESSOA A SALVAR O ARQUIVO
Autodesk
PLOTSTYLE

NOME DO ARQUIVO
PNM_PB_URB.dwg

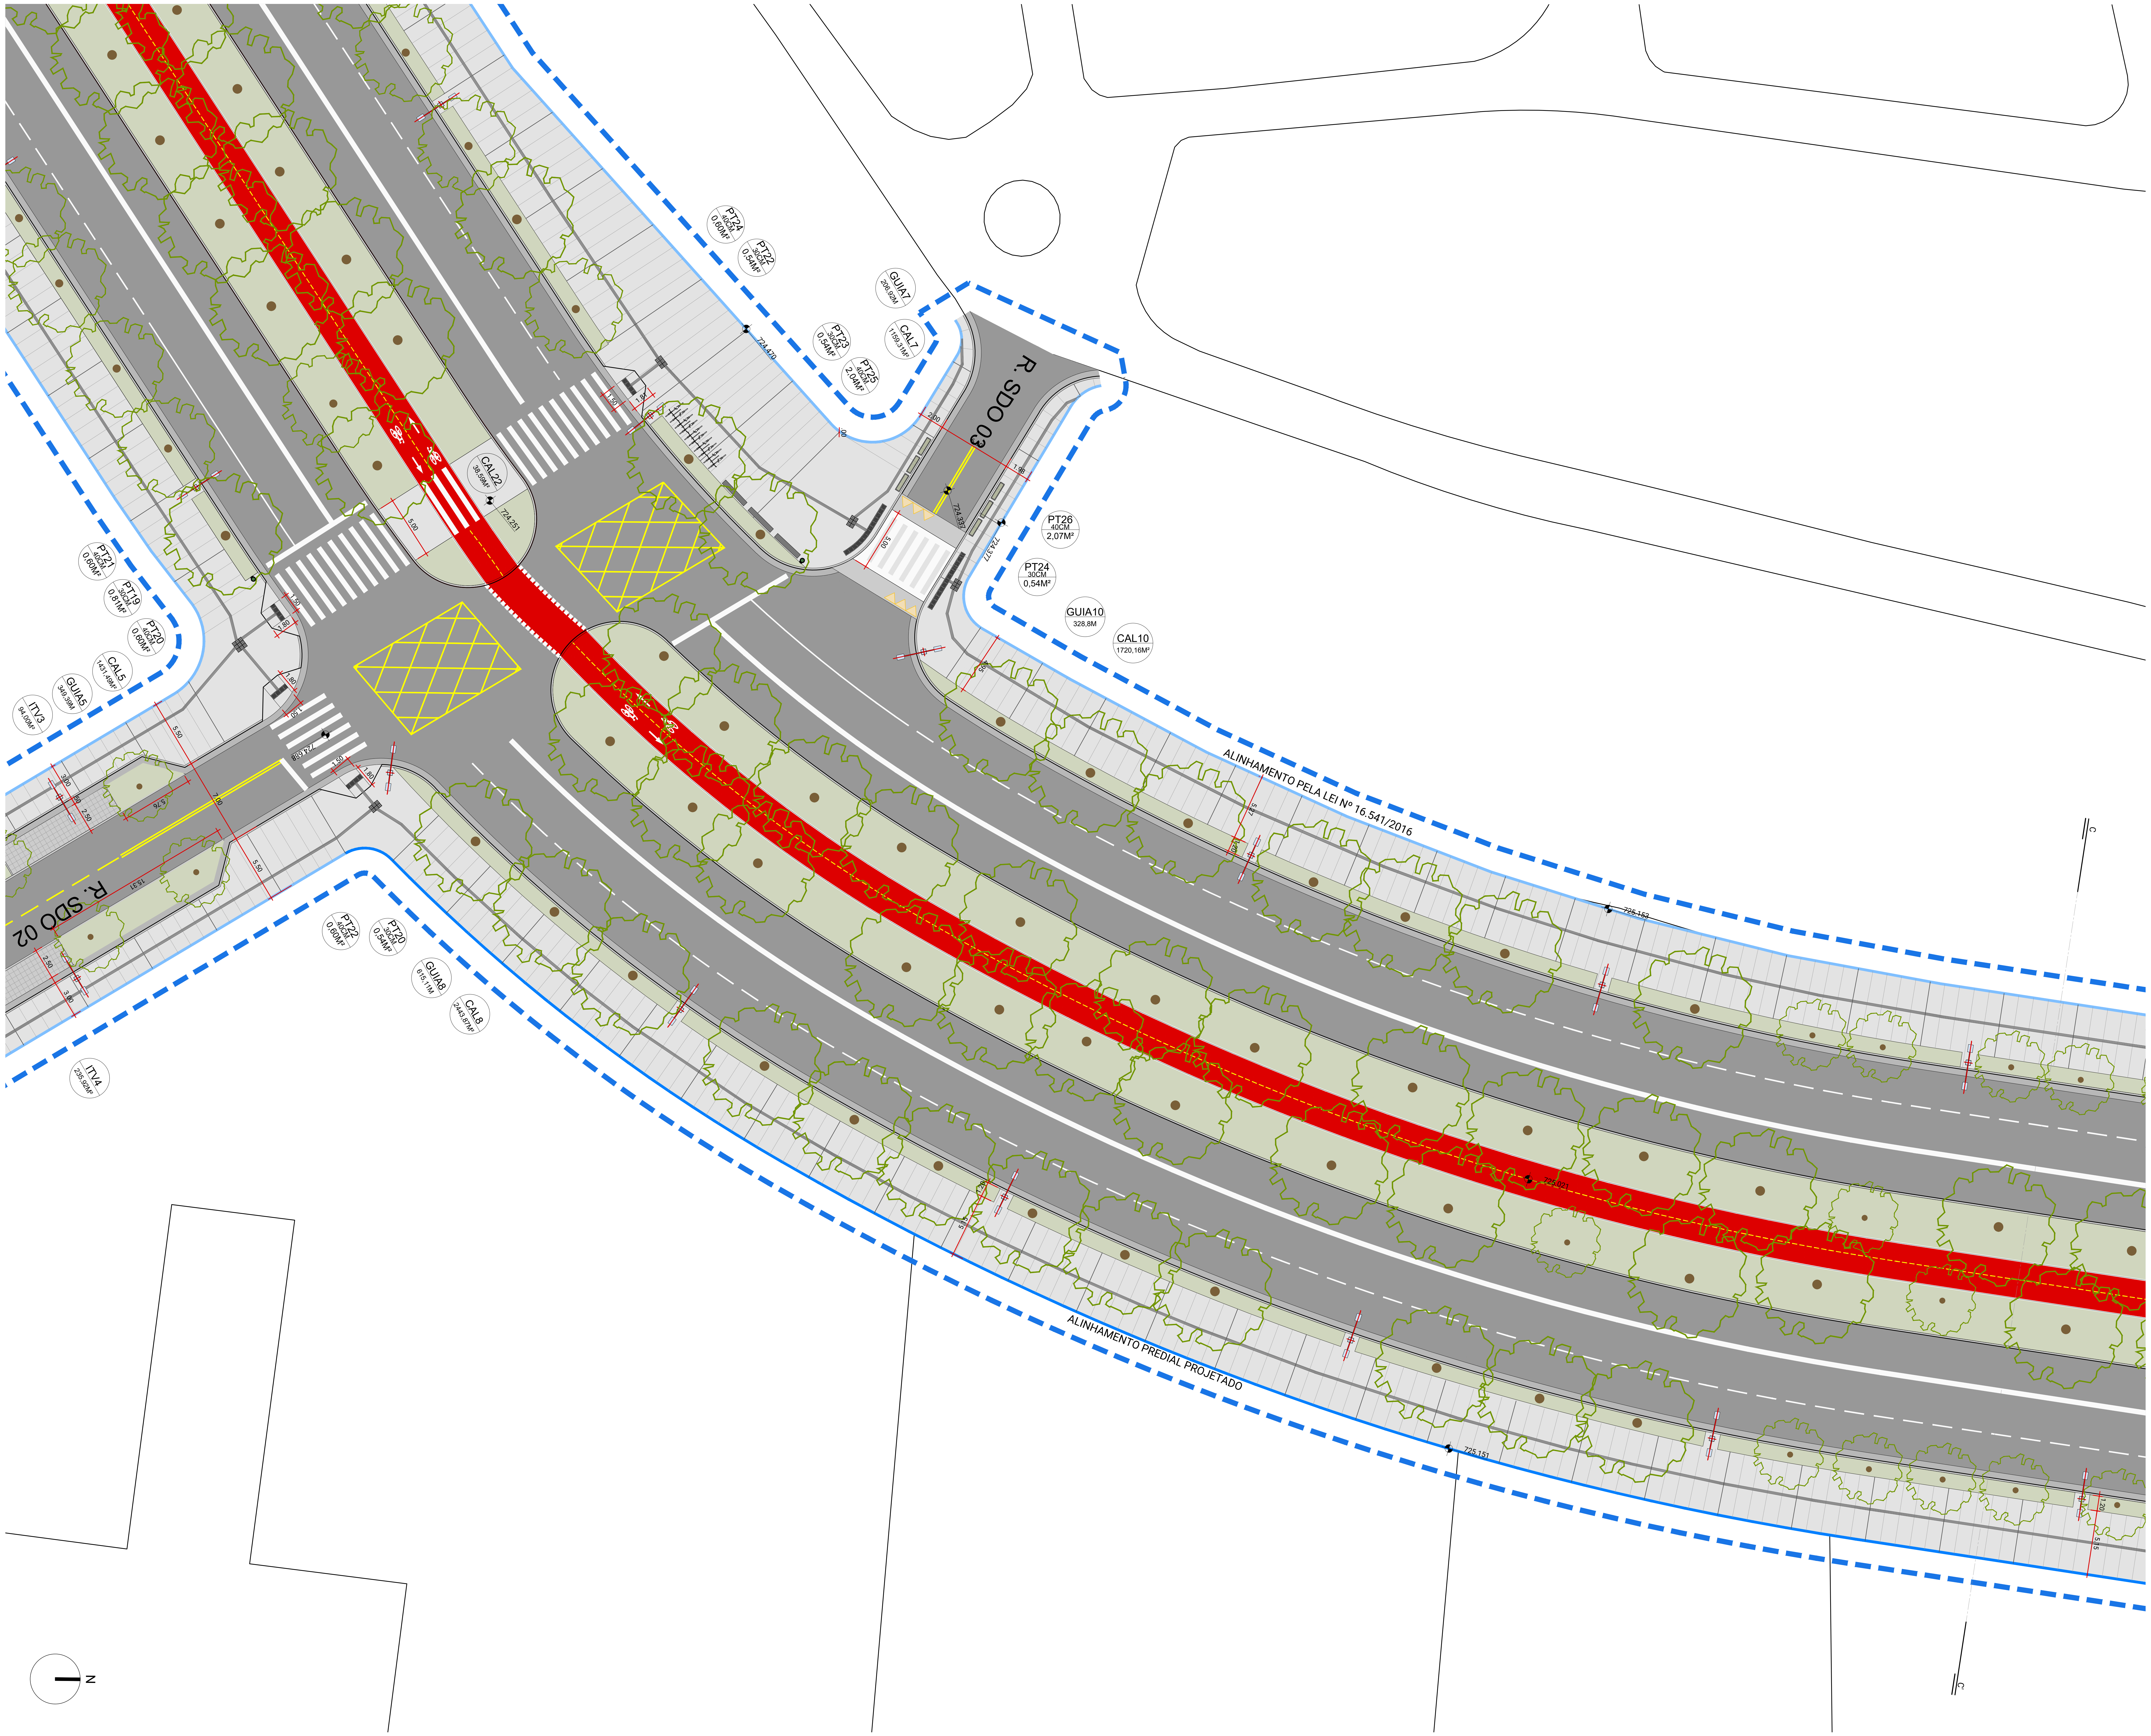

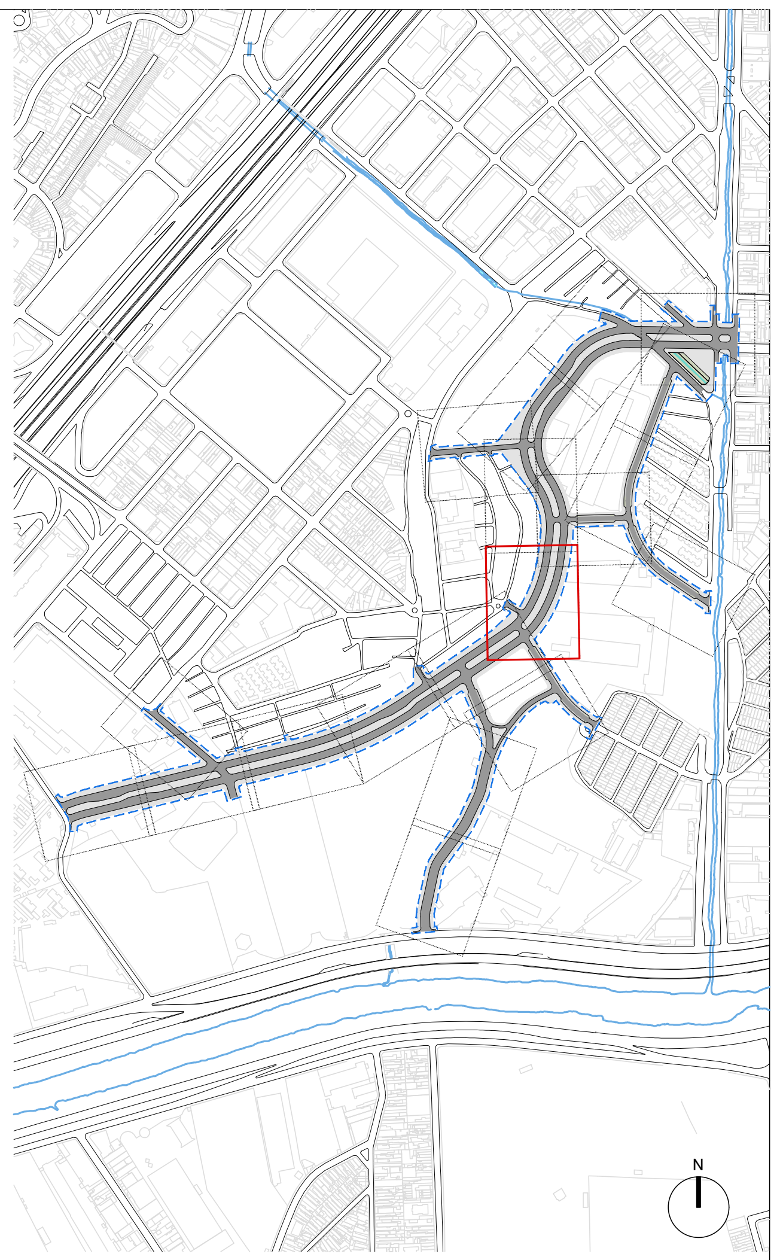

LEGENDA

- ▭ CALÇADA
- 🟩 ÁREA VERDE
- ▭ SARJETA
- ■ VIÁRIO
- ▦ PISO INTERTRAVADO
- 🟥 PAVIMENTO DRENANTE
- ▤ FAIXA ELEVADA
- — GUIA PROPOSTA
- - - REMOÇÕES
- ● ÁRVORE PROPOSTA
- ■ BANCO
- ■ ARVOREIRA
- — ALINHAMENTO PREDIAL PROJETADO
- — ALINHAMENTO PREDIAL EXISTENTE
- — ALINHAMENTO PREDIAL PELA LEI Nº 16.541/2016
- — ALINHAMENTO PREDIAL PELO PROJETO DE LEI - SEI 7810.2024-0000852-3
- - - PERÍMETRO INTERVENÇÃO
- ▦ PISO TÁTIL DE ALERTA
- ≡ PISO TÁTIL DE SINALIZAÇÃO
- PARACICLO
- ● LIXEIRA
- POSTE DE ILUMINAÇÃO
- ▭ FLOREIRA

3		
2		
1		
0	06/08/2026	EMISSÃO INICIAL
REVISÃO	DATA	DESCRIÇÃO

REFERÊNCIAS

PROCESSO SEI N°: 6068.2024/0011735-1

CÓDIGO
P N M 0 4 1 P U D E 1 0 6 0

PROJETO/OBRA
REQUALIFICAÇÃO URBANA NO PARQUE NOVO MUNDO
ETAPA 4 - ABERTURA DE VIA/MELHORAMENTO VIÁRIO/PRAÇA CEU
PRODUTO 11.1 - PROJETO BÁSICO DE ABERTURA DE VIA/MELHORAMENTO VIÁRIO

TÍTULO
PROJETO BÁSICO DE URBANISMO
AMPLIAÇÃO RUA SDO 1

ESCALA 1:250

RESPONSÁVEL TÉCNICO
André de Paula Andreis
CAU
A137529-6

	EMITENTE	DATA
PROJETO	SP-URBANISMO/DDU/GDU	AGOSTO/2026
DESENHO	Bianca Gui | Rafaela B. | Isabela M.	AGOSTO/2026
VERIFICAÇÃO	André de Paula Andreis	AGOSTO/2026
APROVAÇÃO	Guilherme H. Fatorelli Del Arco	AGOSTO/2026
LIBERAÇÃO	Guilherme H. Fatorelli Del Arco	AGOSTO/2026

SPUrbanismo

	ATESTE	DATA
SETOR		
RESPONSÁVEL		

ÚLTIMA PESSOA A SALVAR O ARQUIVO
Autodesk
PLOTSTYLE

NOME DO ARQUIVO
PNM_PB_URB.dwg

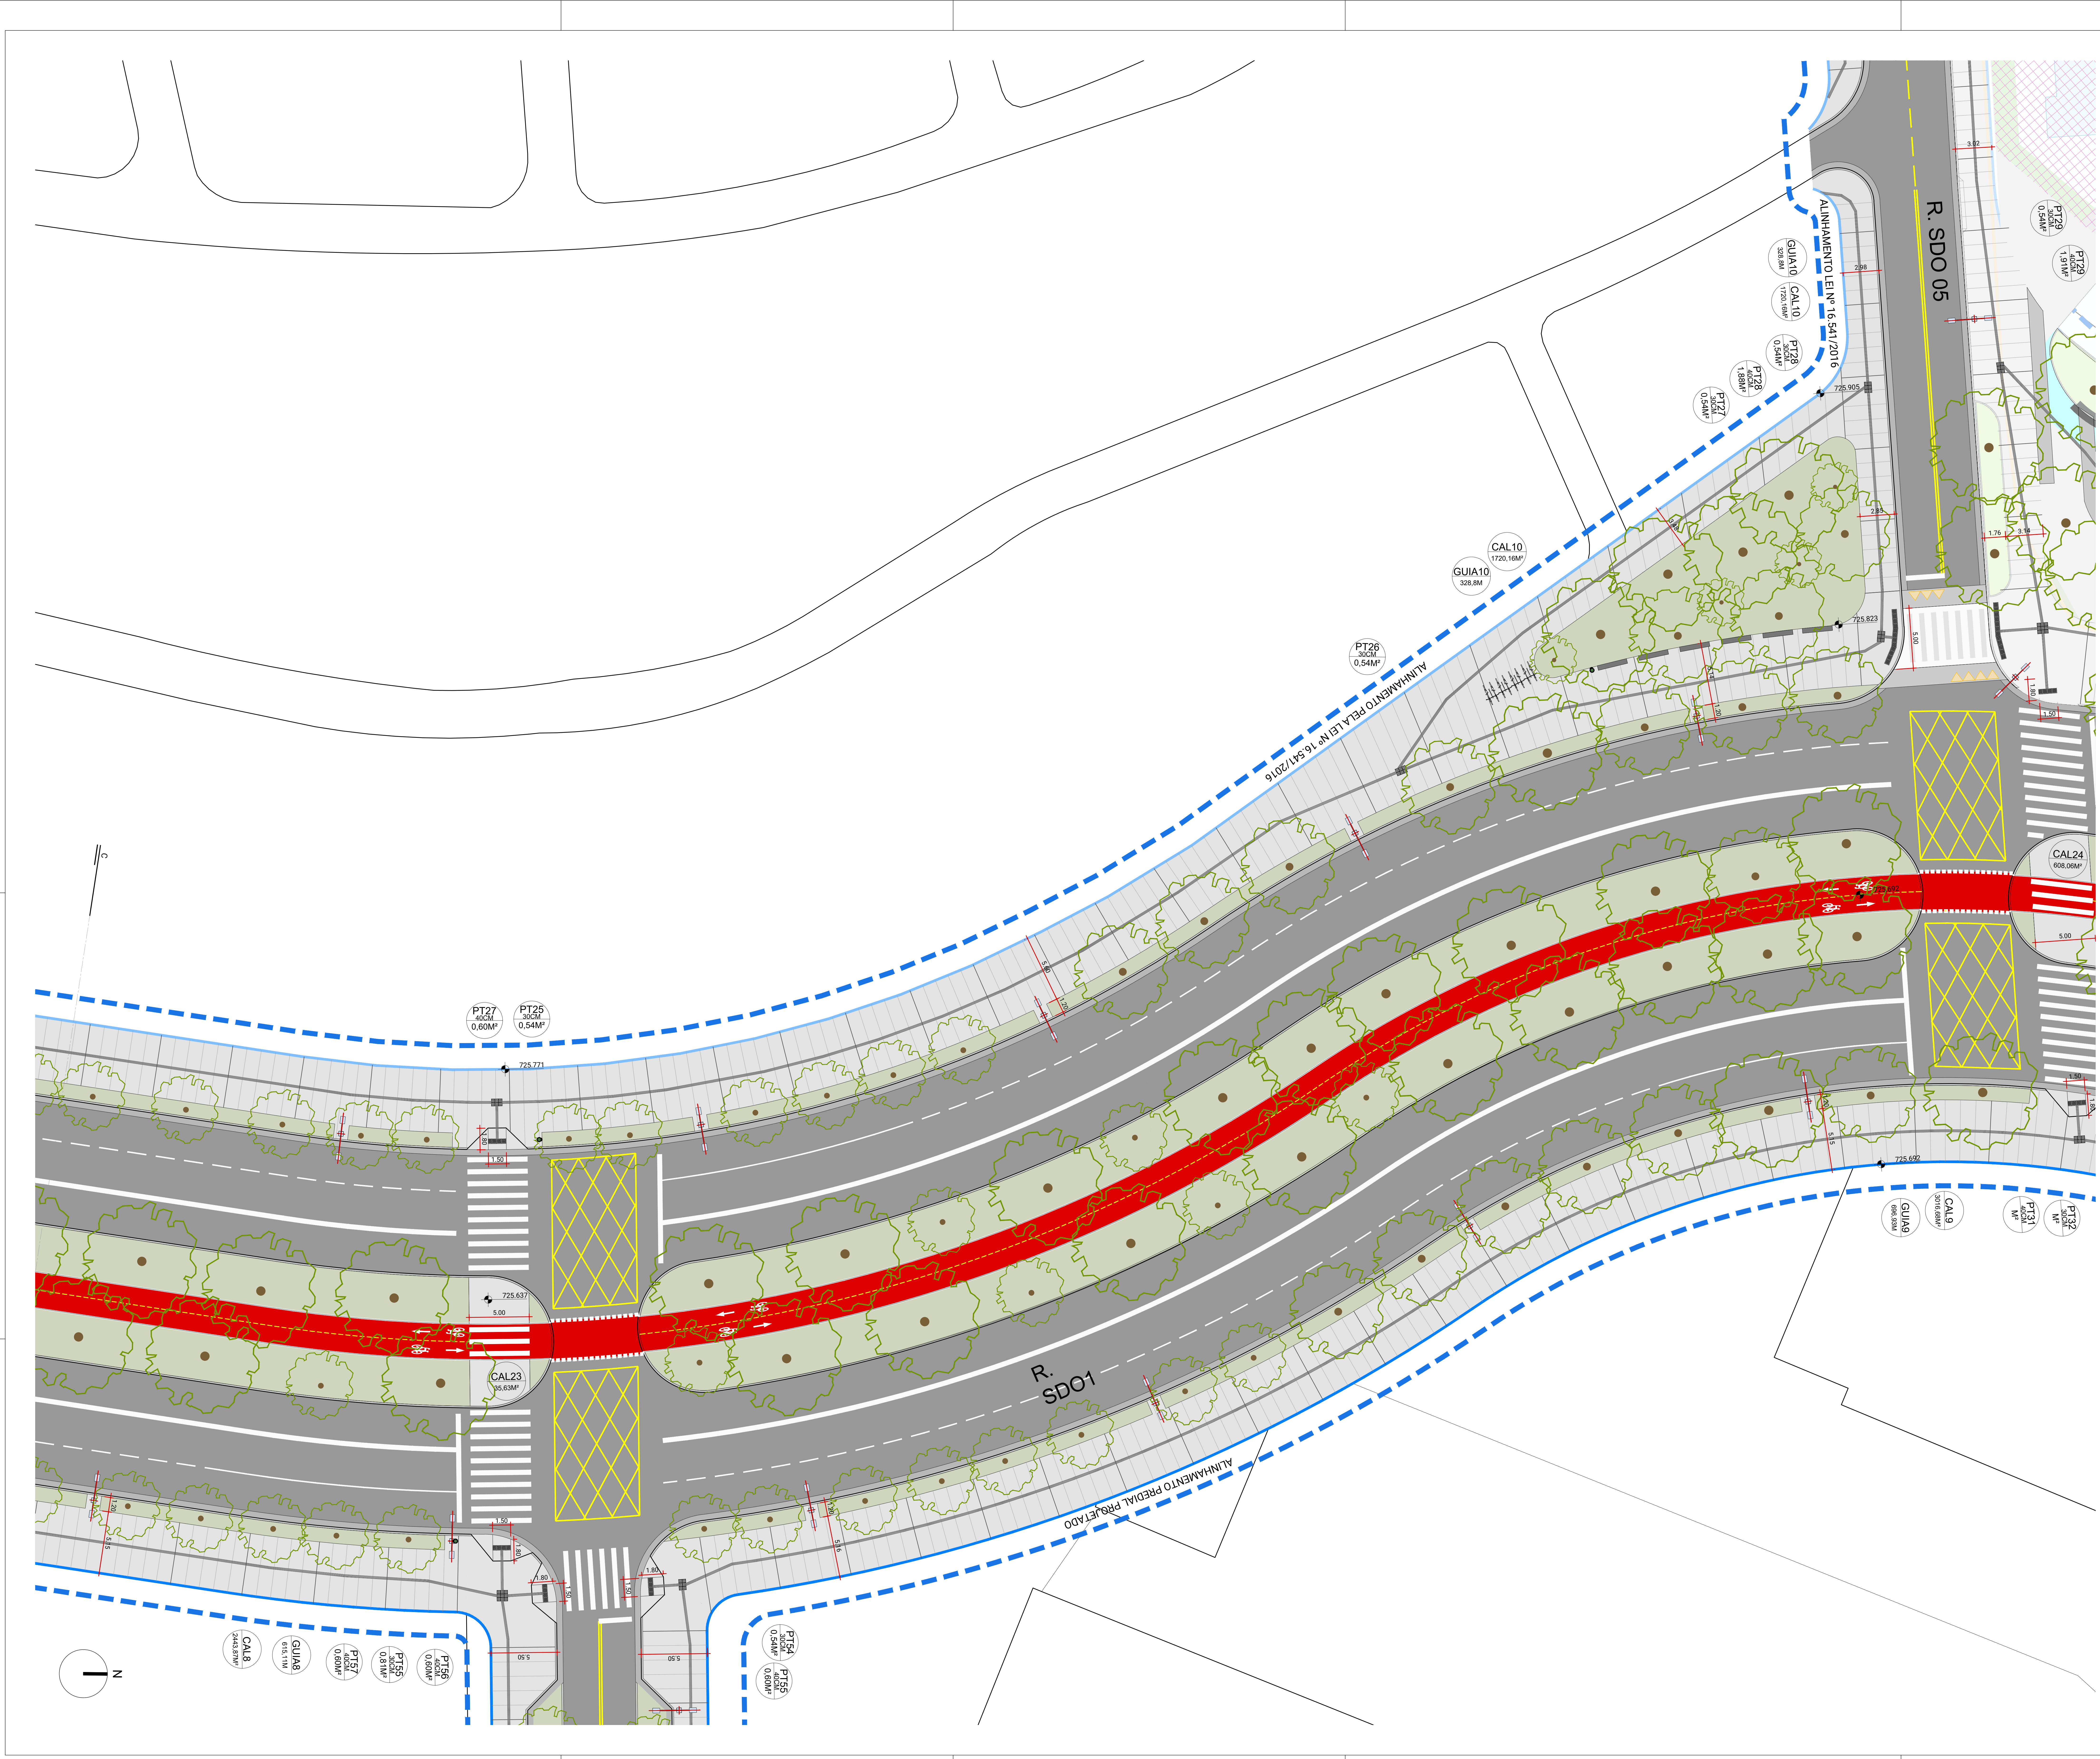

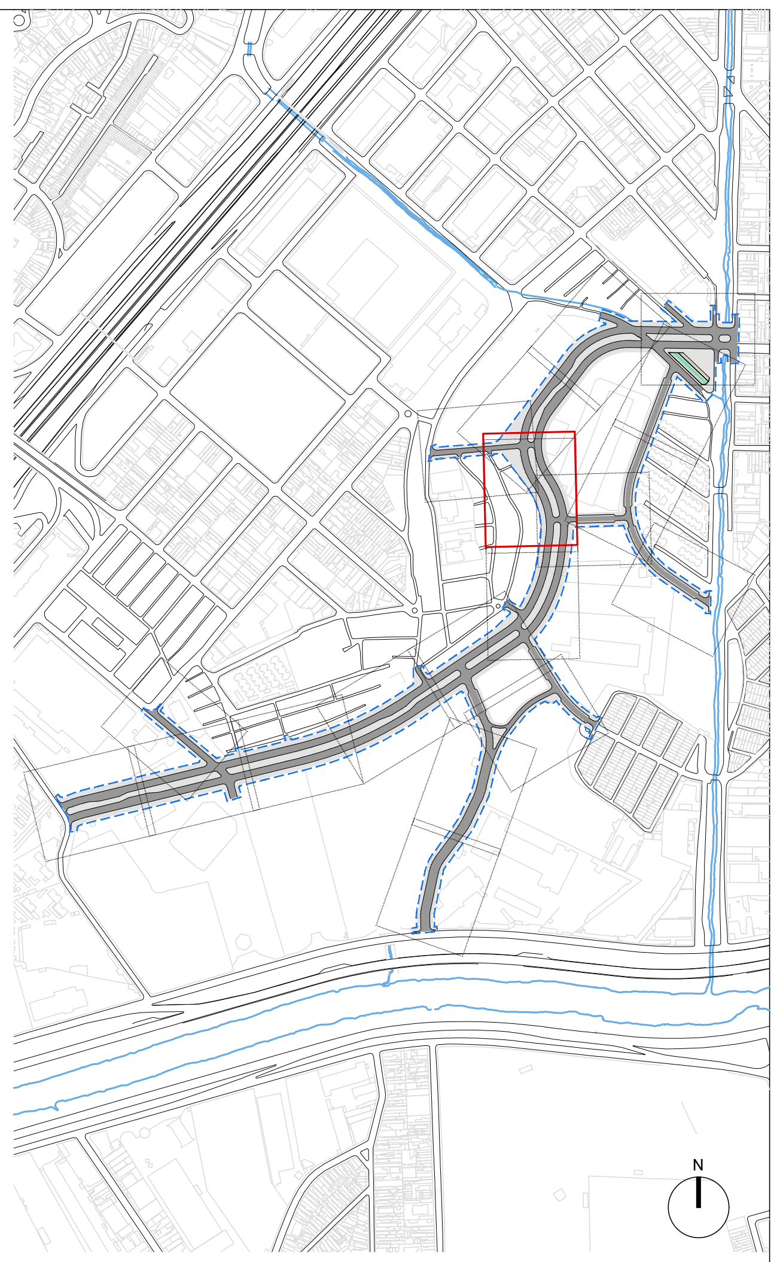

LEGENDA

▨	CALÇADA	—	ALINHAMENTO PREDIAL PROJETADO
🟩	ÁREA VERDE	—	ALINHAMENTO PREDIAL EXISTENTE
▨	SARJETA	—	ALINHAMENTO PREDIAL PELA LEI Nº 16.541/2016
▨	VIÁRIO	—	ALINHAMENTO PREDIAL PELO PROJETO DE LEI - SEI 7810.2024-0000852-3
▦	PISO INTERTRAVADO	- -	PERÍMETRO INTERVENÇÃO
🟥	PAVIMENTO DRENANTE	▦	PISO TÁTIL DE ALERTA
▤	FAIXA ELEVADA	═	PISO TÁTIL DE SINALIZAÇÃO
—	GUIA PROPOSTA		PARACICLO
- - -	REMOÇÕES	●	LIXEIRA
	ÁRVORE PROPOSTA		POSTE DE ILUMINAÇÃO
■	BANCO	▭	FLOREIRA
■	ARVOREIRA		

REVISÃO	DATA	DESCRIÇÃO
3		
2		
1		
0	06/08/2026	EMISSÃO INICIAL

REFERÊNCIAS

PROCESSO SEI N°: 6068.2024/0011735-1

CÓDIGO

PNM041PUDE1070

PROJETO/OBRA

REQUALIFICAÇÃO URBANA NO PARQUE NOVO MUNDO
ETAPA 4 - ABERTURA DE VIA/MELHORAMENTO VIÁRIO/PRAÇA CEU
PRODUTO 11.1 - PROJETO BÁSICO DE ABERTURA DE VIA/MELHORAMENTO VIÁRIO

TÍTULO

PROJETO BÁSICO DE URBANISMO
AMPLIAÇÃO RUA SDO 1

ESCALA 1:250

RESPONSÁVEL TÉCNICO
André de Paula Andreis

CAU
A137529-6

	EMITENTE	DATA
PROJETO	SP-URBANISMO/DDU/GDU	AGOSTO/2026
DESENHO	Bianca Gui | Rafaela B. | Isabela M.	AGOSTO/2026
VERIFICAÇÃO	André de Paula Andreis	AGOSTO/2026
APROVAÇÃO	Guilherme H. Fatorelli Del Arco	AGOSTO/2026
LIBERAÇÃO	Guilherme H. Fatorelli Del Arco	AGOSTO/2026

SPUrbanismo

	ATESTE	DATA
SETOR		
RESPONSÁVEL		

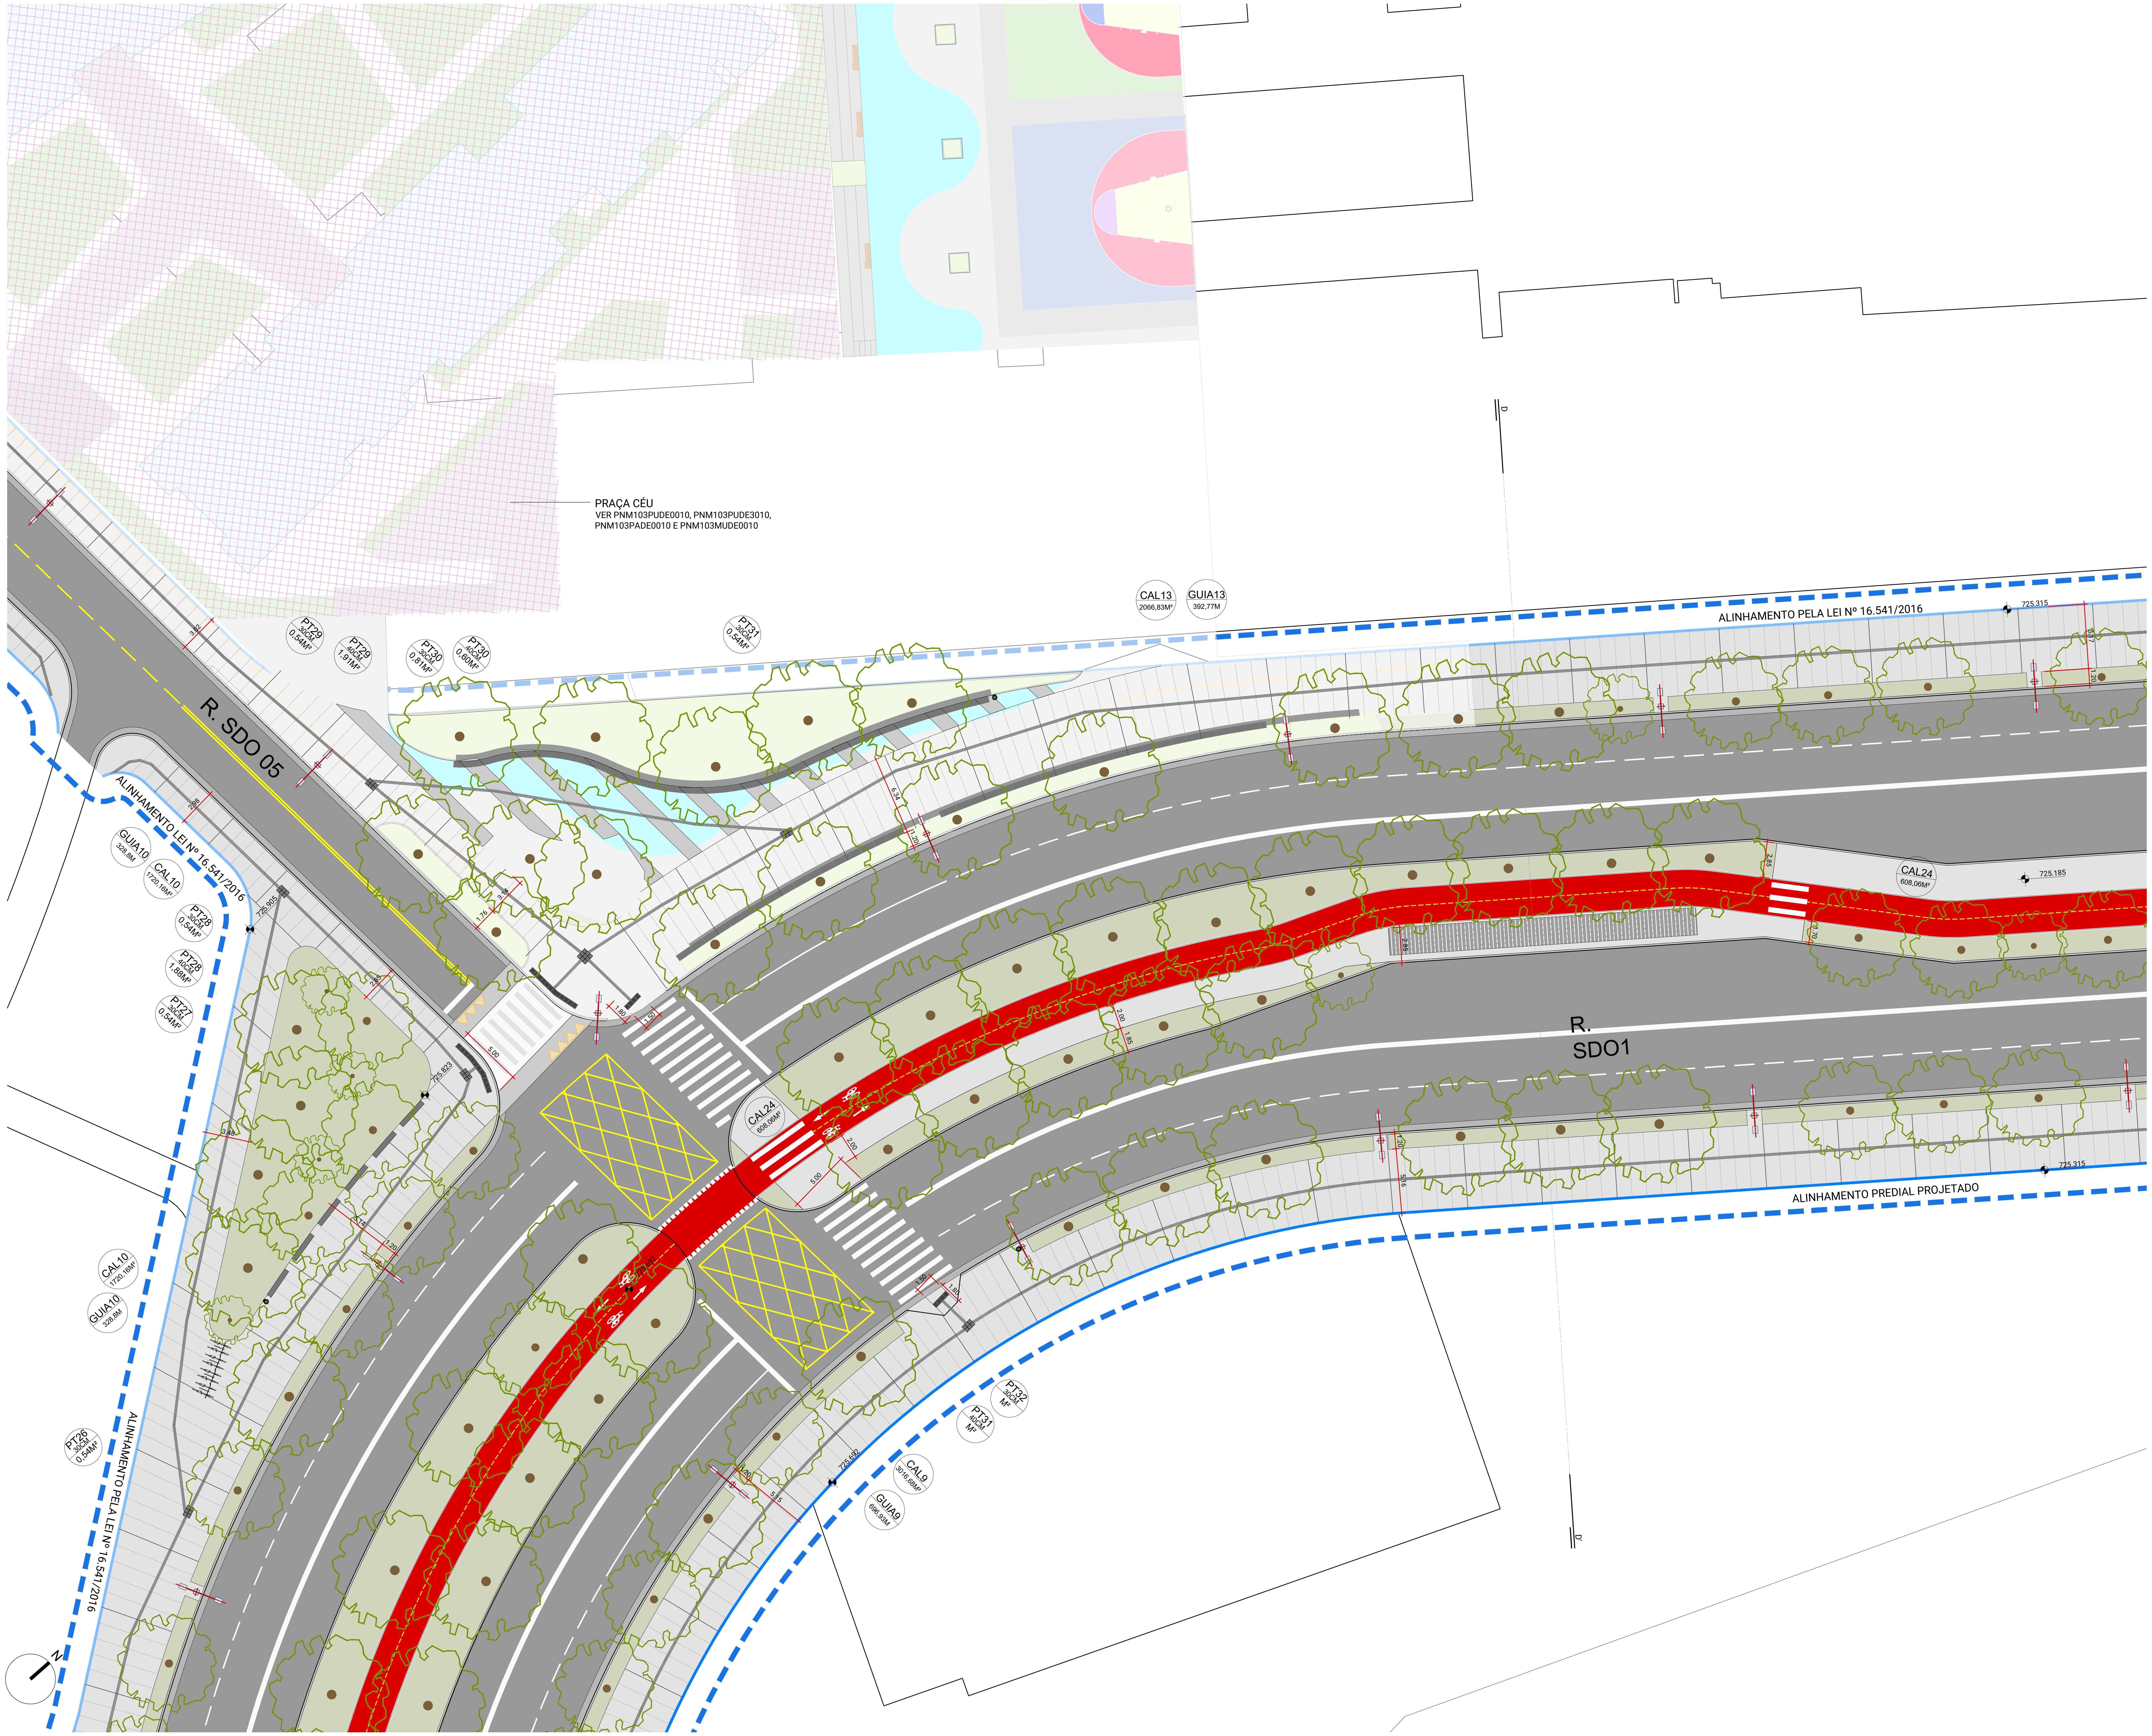

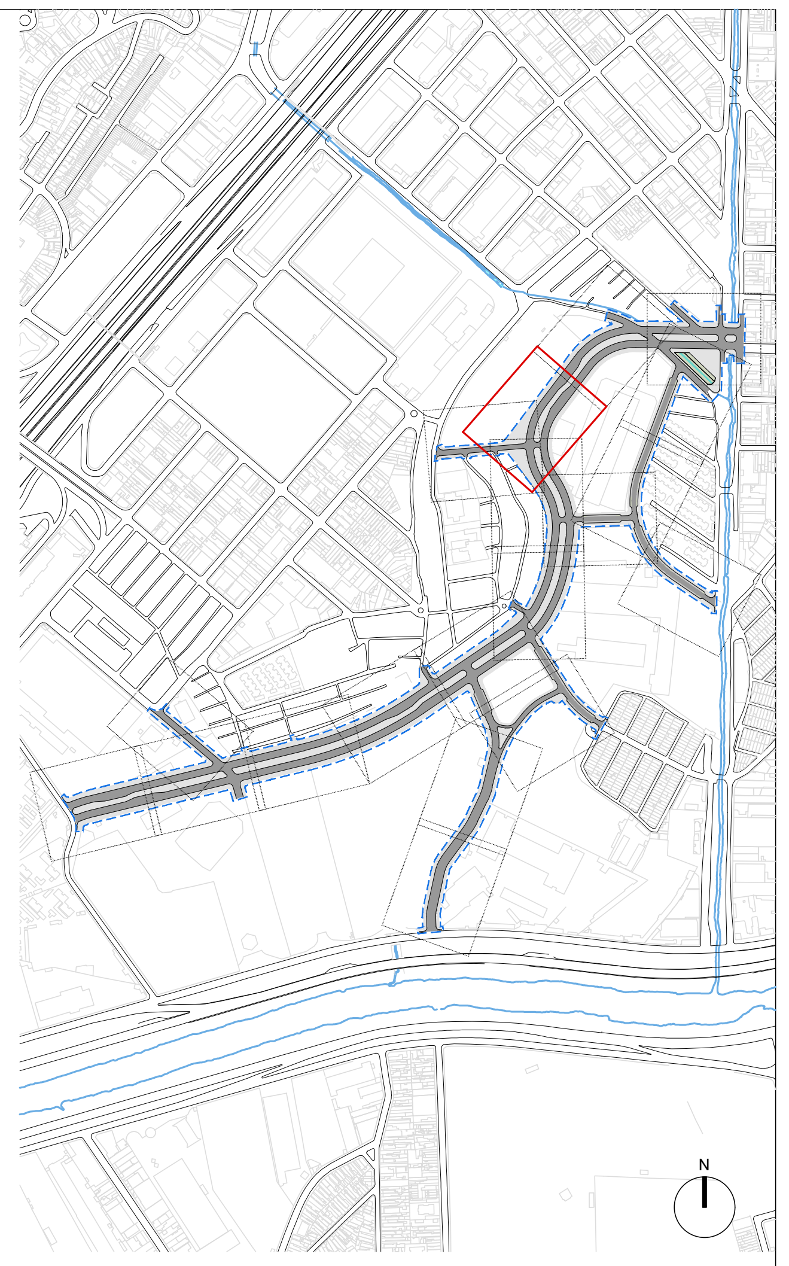

LEGENDA

▭ CALÇADA	ALINHAMENTO PREDIAL PROJETADO
▭ ÁREA VERDE	ALINHAMENTO PREDIAL EXISTENTE
▭ SARJETA	ALINHAMENTO PREDIAL PELA LEI Nº 16.541/2016
▭ VIÁRIO	ALINHAMENTO PREDIAL PELO PROJETO DE LEI - SEI 7810.2024-0000852-3
▦ PISO INTERTRAVADO	
▦ PAVIMENTO DRENANTE	PERÍMETRO INTERVENÇÃO
FAIXA ELEVADA	▦ PISO TÁTIL DE ALERTA
GUIA PROPOSTA	PISO TÁTIL DE SINALIZAÇÃO
REMOÇÕES	PARACICLO
ÁRVORE PROPOSTA	● LIXEIRA
▬ BANCO	POSTE DE ILUMINAÇÃO
■ ARVOREIRA	▭ FLOREIRA

REVISÃO	DATA	DESCRIÇÃO
3		
2		
1		
0	06/08/2026	EMISSÃO INICIAL

REFERÊNCIAS

PROCESSO SEI N°: 6068.2024/0011735-1

CÓDIGO

PNM041PUDE1080

PROJETO/OBRA

REQUALIFICAÇÃO URBANA NO PARQUE NOVO MUNDO
ETAPA 4 - ABERTURA DE VIA/MELHORAMENTO VIÁRIO/PRAÇA CEU
PRODUTO 11.1 - PROJETO BÁSICO DE ABERTURA DE VIA/MELHORAMENTO VIÁRIO

TÍTULO

PROJETO BÁSICO DE URBANISMO
AMPLIAÇÃO RUA SDO 1

ESCALA 1:250

RESPONSÁVEL TÉCNICO
André de Paula Andreis

CAU
A137529-6

	EMITENTE	DATA
PROJETO	SP-URBANISMO/DDU/GDU	AGOSTO/2026
DESENHO	Bianca Gui | Rafaela B. | Isabela M.	AGOSTO/2026
VERIFICAÇÃO	André de Paula Andreis	AGOSTO/2026
APROVAÇÃO	Guilherme H. Fatorelli Del Arco	AGOSTO/2026
LIBERAÇÃO	Guilherme H. Fatorelli Del Arco	AGOSTO/2026

SPUrbanismo

	ATESTE	DATA
SETOR		
RESPONSÁVEL		

ÚLTIMA PESSOA A SALVAR O ARQUIVO
Autodesk
PLOTSTYLE

NOME DO ARQUIVO
PNM_PB_URB.dwg

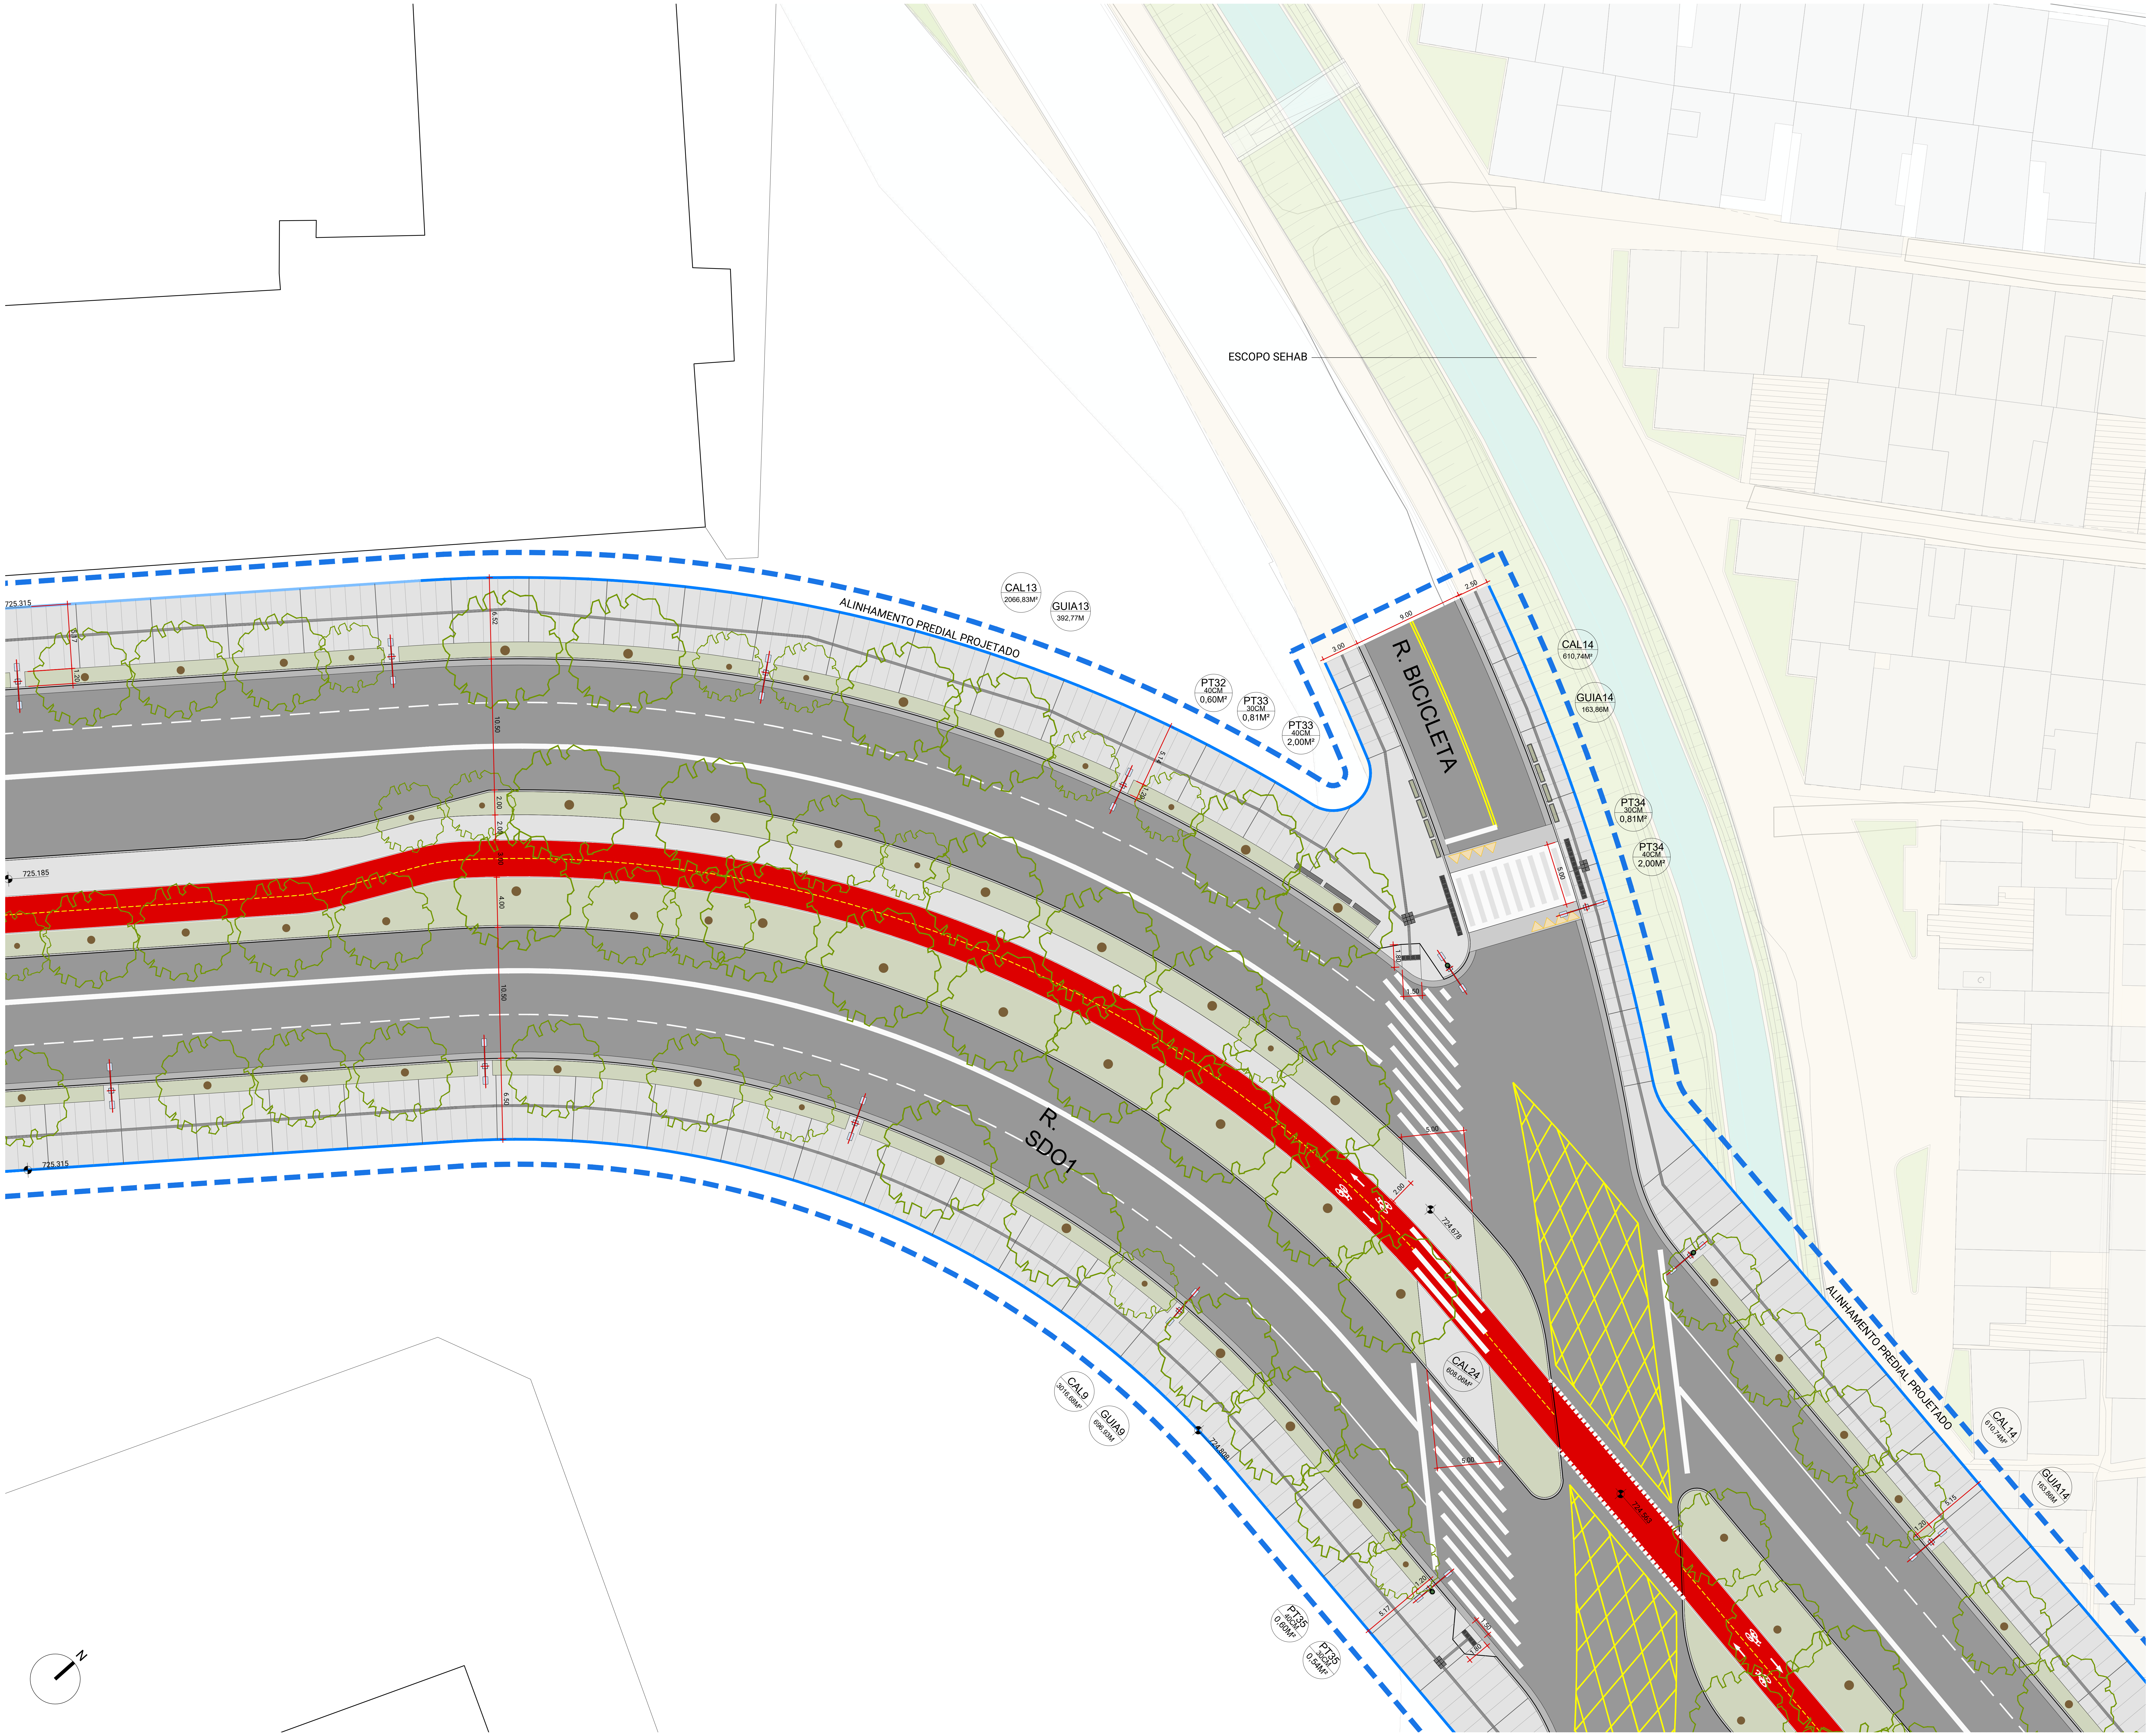

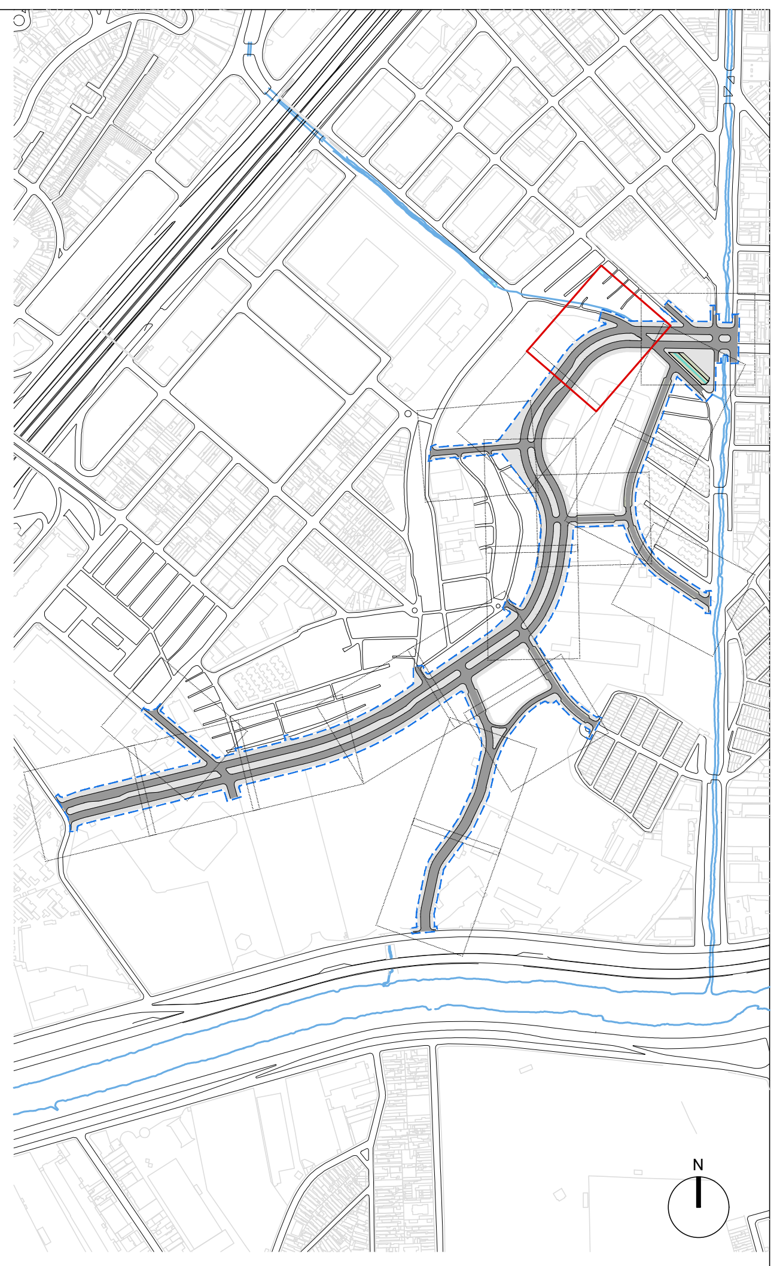

LEGENDA

▭	CALÇADA	━	ALINHAMENTO PREDIAL PROJETADO
🟩	ÁREA VERDE	━	ALINHAMENTO PREDIAL EXISTENTE
▭	SARJETA	━	ALINHAMENTO PREDIAL PELA LEI Nº 16.541/2016
■	VIÁRIO	━	ALINHAMENTO PREDIAL PELO PROJETO DE LEI - SEI 7810.2024-0000852-3
▦	PISO INTERTRAVADO		
🟥	PAVIMENTO DRENANTE	╍	PERÍMETRO INTERVENÇÃO
▥	FAIXA ELEVADA	▦	PISO TÁTIL DE ALERTA
─	GUIA PROPOSTA	☰	PISO TÁTIL DE SINALIZAÇÃO
╌	REMOÇÕES	╪	PARACICLO
◌	ÁRVORE PROPOSTA	●	LIXEIRA
■	BANCO	┿	POSTE DE ILUMINAÇÃO
■	ARVOREIRA	▭	FLOREIRA

REVISÃO	DATA	DESCRIÇÃO
3		
2		
1		
0	06/08/2026	EMISSÃO INICIAL

REFERÊNCIAS

PROCESSO SEI N°: 6068.2024/0011735-1

CÓDIGO

PNM041PUDE1090

PROJETO/OBRA

REQUALIFICAÇÃO URBANA NO PARQUE NOVO MUNDO
ETAPA 4 - ABERTURA DE VIA/MELHORAMENTO VIÁRIO/PRAÇA CEU
PRODUTO 11.1 - PROJETO BÁSICO DE ABERTURA DE VIA/MELHORAMENTO VIÁRIO

TÍTULO

PROJETO BÁSICO DE URBANISMO
AMPLIAÇÃO RUA SDO 1; RUA BICICLETA

ESCALA 1:250

RESPONSÁVEL TÉCNICO
André de Paula Andreis
CAU
A137529-6

	EMITENTE	DATA
PROJETO	SP-URBANISMO/DDU/GDU	AGOSTO/2026
DESENHO	Bianca Gui | Rafaela B. | Isabela M.	AGOSTO/2026
VERIFICAÇÃO	André de Paula Andreis	AGOSTO/2026
APROVAÇÃO	Guilherme H. Fatorelli Del Arco	AGOSTO/2026
LIBERAÇÃO	Guilherme H. Fatorelli Del Arco	AGOSTO/2026

SPUrbanismo

	ATESTE	DATA
SETOR		
RESPONSÁVEL		

ÚLTIMA PESSOA A SALVAR O ARQUIVO
Autodesk
PLOTSTYLE

NOME DO ARQUIVO
PNM_PB_URB.dwg

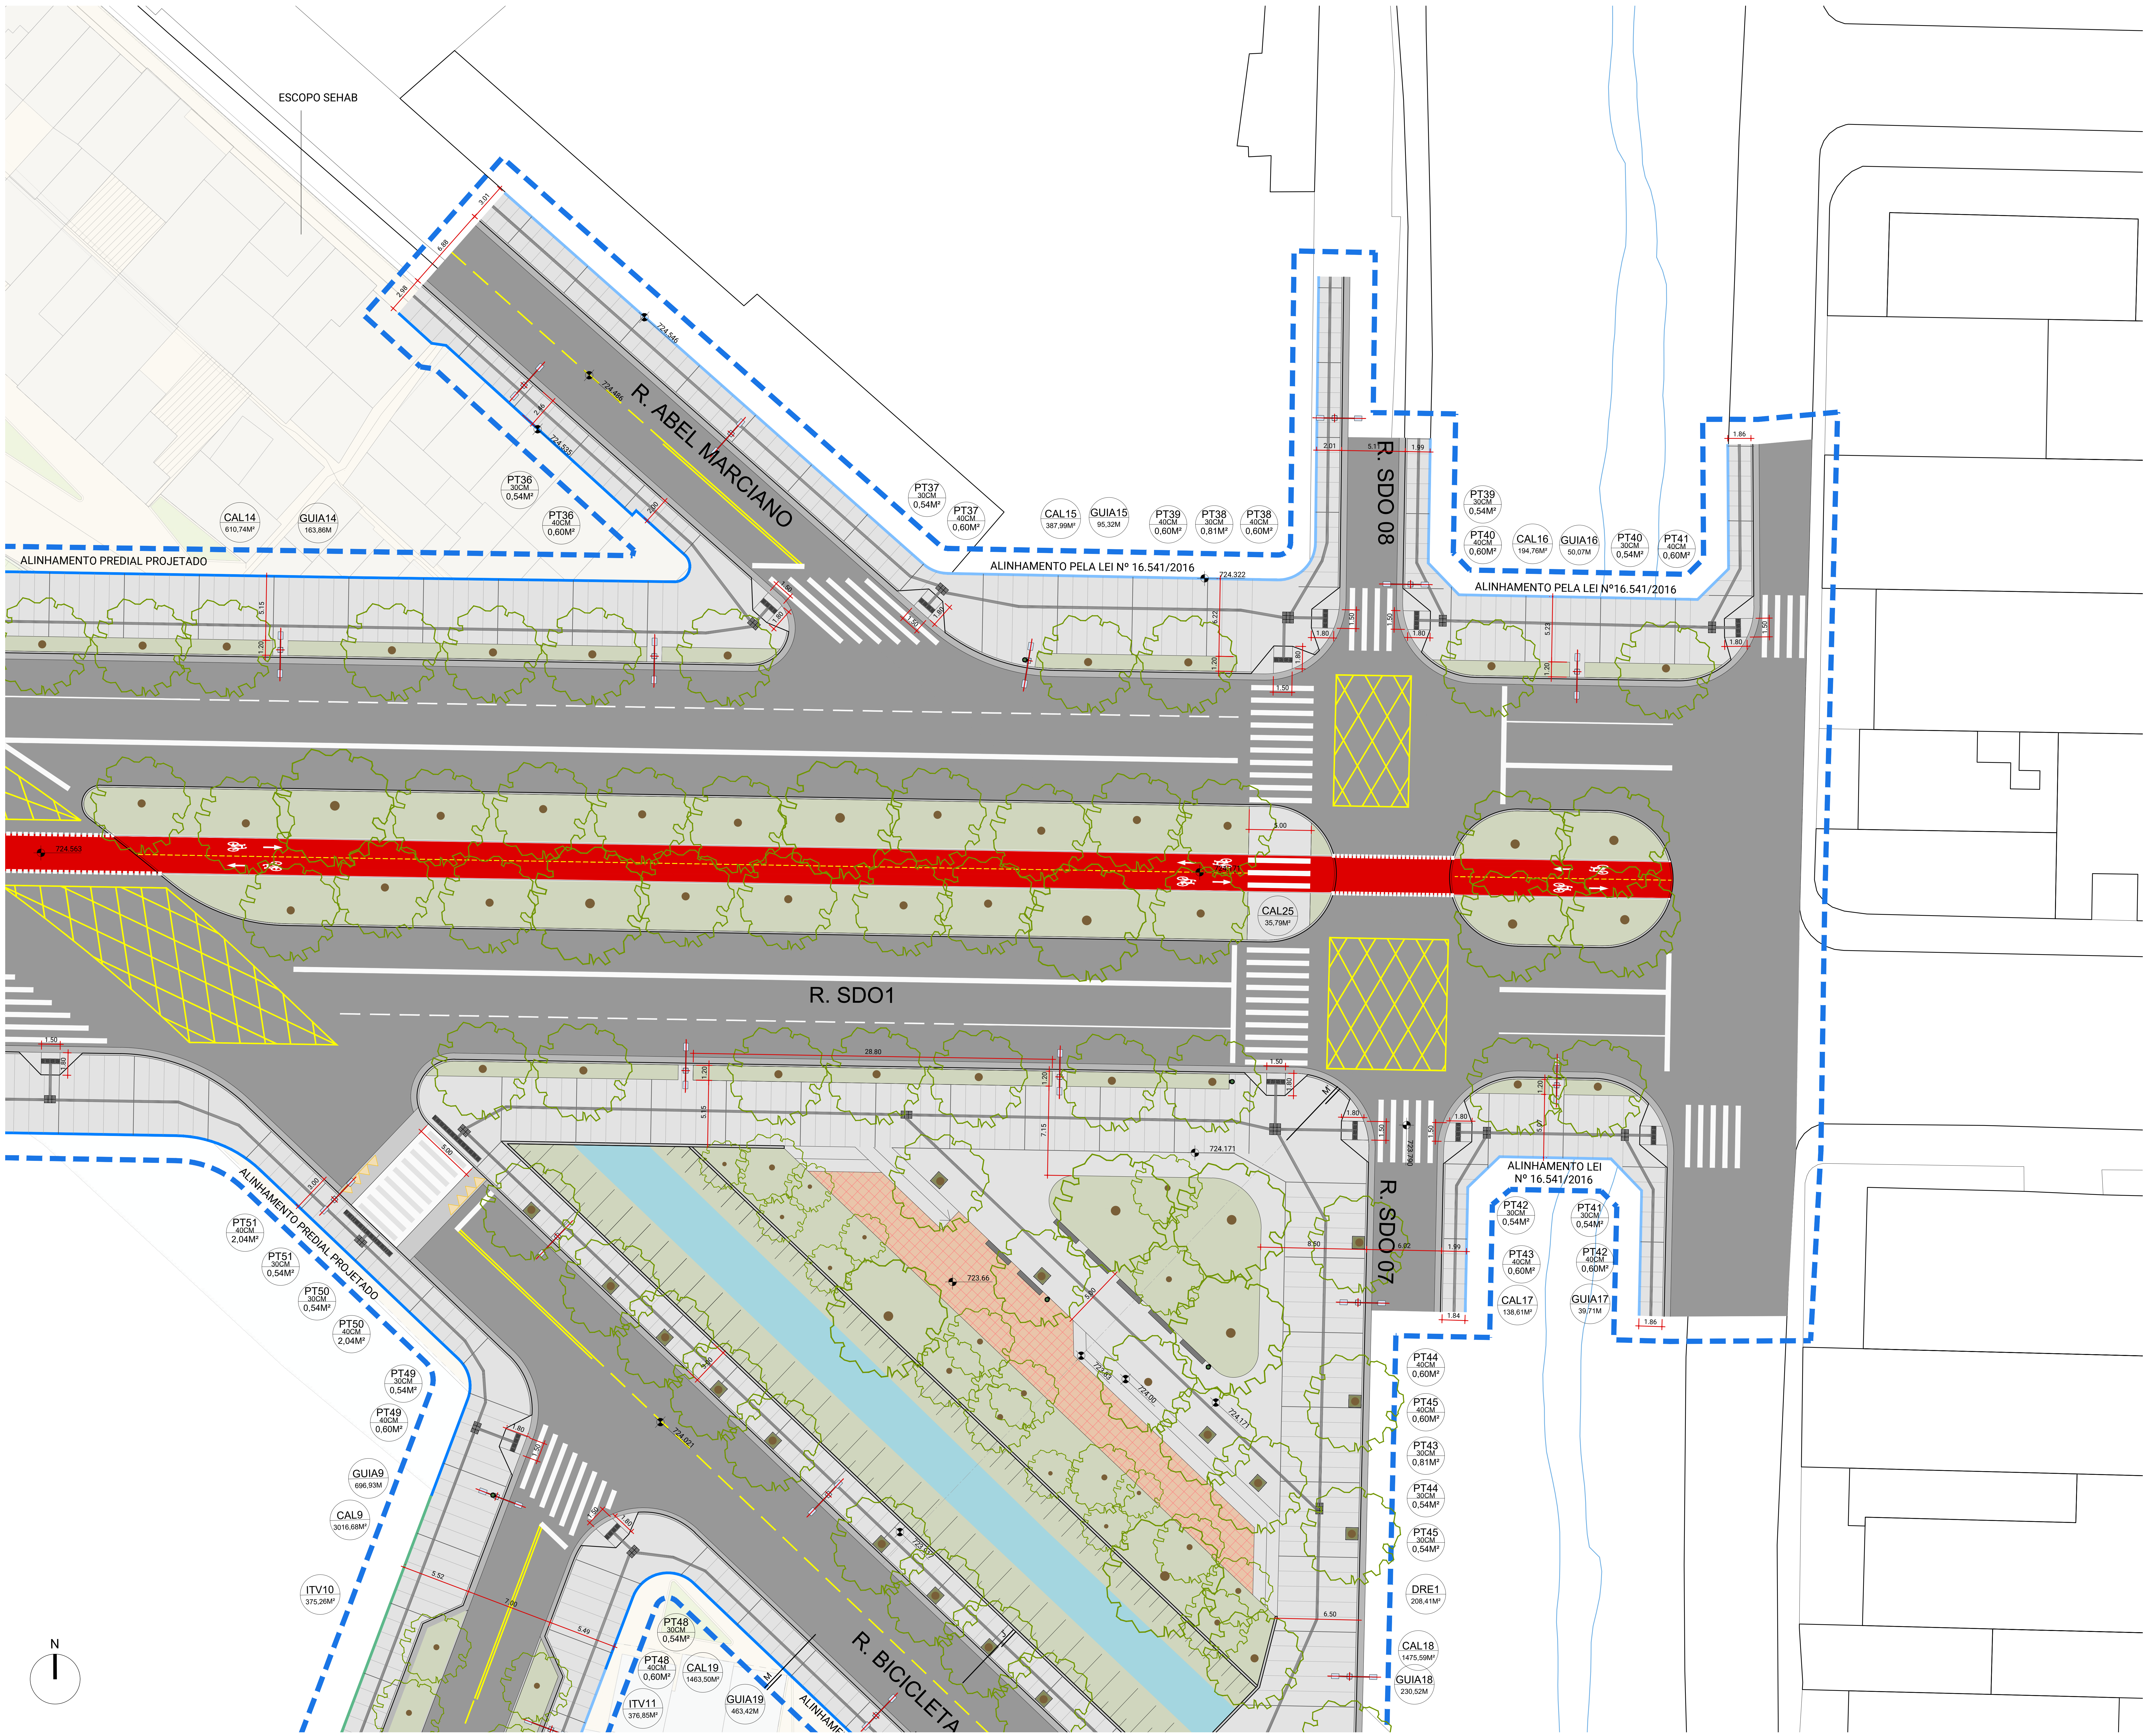

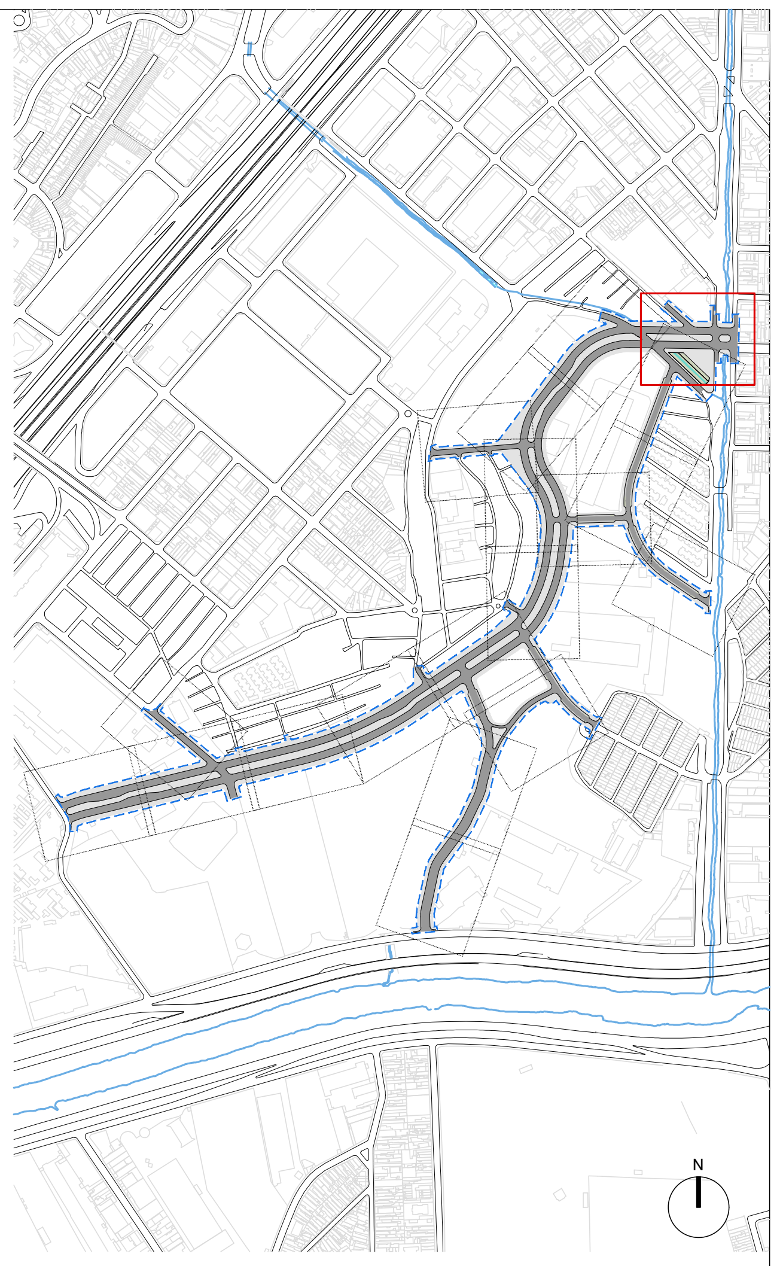

LEGENDA

▭	CALÇADA	—	ALINHAMENTO PREDIAL PROJETADO
▭	ÁREA VERDE	—	ALINHAMENTO PREDIAL EXISTENTE
▭	SARJETA	—	ALINHAMENTO PREDIAL PELA LEI Nº 16.541/2016
▭	VIÁRIO	—	ALINHAMENTO PREDIAL PELO PROJETO DE LEI - SEI 7810.2024-0000852-3
▦	PISO INTERTRAVADO		
▦	PAVIMENTO DRENANTE	- -	PERÍMETRO INTERVENÇÃO
▥	FAIXA ELEVADA	▦	PISO TÁTIL DE ALERTA
		≡	PISO TÁTIL DE SINALIZAÇÃO
—	GUIA PROPOSTA		PARACICLO
- - -	REMOÇÕES	●	LIXEIRA
○	ÁRVORE PROPOSTA		POSTE DE ILUMINAÇÃO
■	BANCO		
■	ARVOREIRA	▭	FLOREIRA

REVISÃO	DATA	DESCRIÇÃO
3		
2		
1		
0	06/08/2026	EMISSÃO INICIAL

REFERÊNCIAS

PROCESSO SEI N°: 6068.2024/0011735-1

CÓDIGO

P N M 0 4 1 P U D E 1 1 0 0

PROJETO/OBRA

REQUALIFICAÇÃO URBANA NO PARQUE NOVO MUNDO
ETAPA 4 - ABERTURA DE VIA/MELHORAMENTO VIÁRIO/PRAÇA CEU
PRODUTO 11.1 - PROJETO BÁSICO DE ABERTURA DE VIA/MELHORAMENTO VIÁRIO

TÍTULO

PROJETO BÁSICO DE URBANISMO

AMPLIAÇÃO RUA SDO 1; RUA SDO 7; RUA SDO 8; RUA ABEL MARCIANO

ESCALA 1:250

RESPONSÁVEL TÉCNICO
André de Paula Andreis

CAU
A137529-6

	EMITENTE	DATA
PROJETO	SP-URBANISMO/DDU/GDU	AGOSTO/2026
DESENHO	Bianca Gui | Rafaela B. | Isabela M.	AGOSTO/2026
VERIFICAÇÃO	André de Paula Andreis	AGOSTO/2026
APROVAÇÃO	Guilherme H. Fatorelli Del Arco	AGOSTO/2026
LIBERAÇÃO	Guilherme H. Fatorelli Del Arco	AGOSTO/2026

SPUrbanismo

	ATESTE	DATA
SETOR		
RESPONSÁVEL		

ÚLTIMA PESSOA A SALVAR O ARQUIVO
Autodesk
PLOTSTYLE

NOME DO ARQUIVO
PNM_PB_URB.dwg

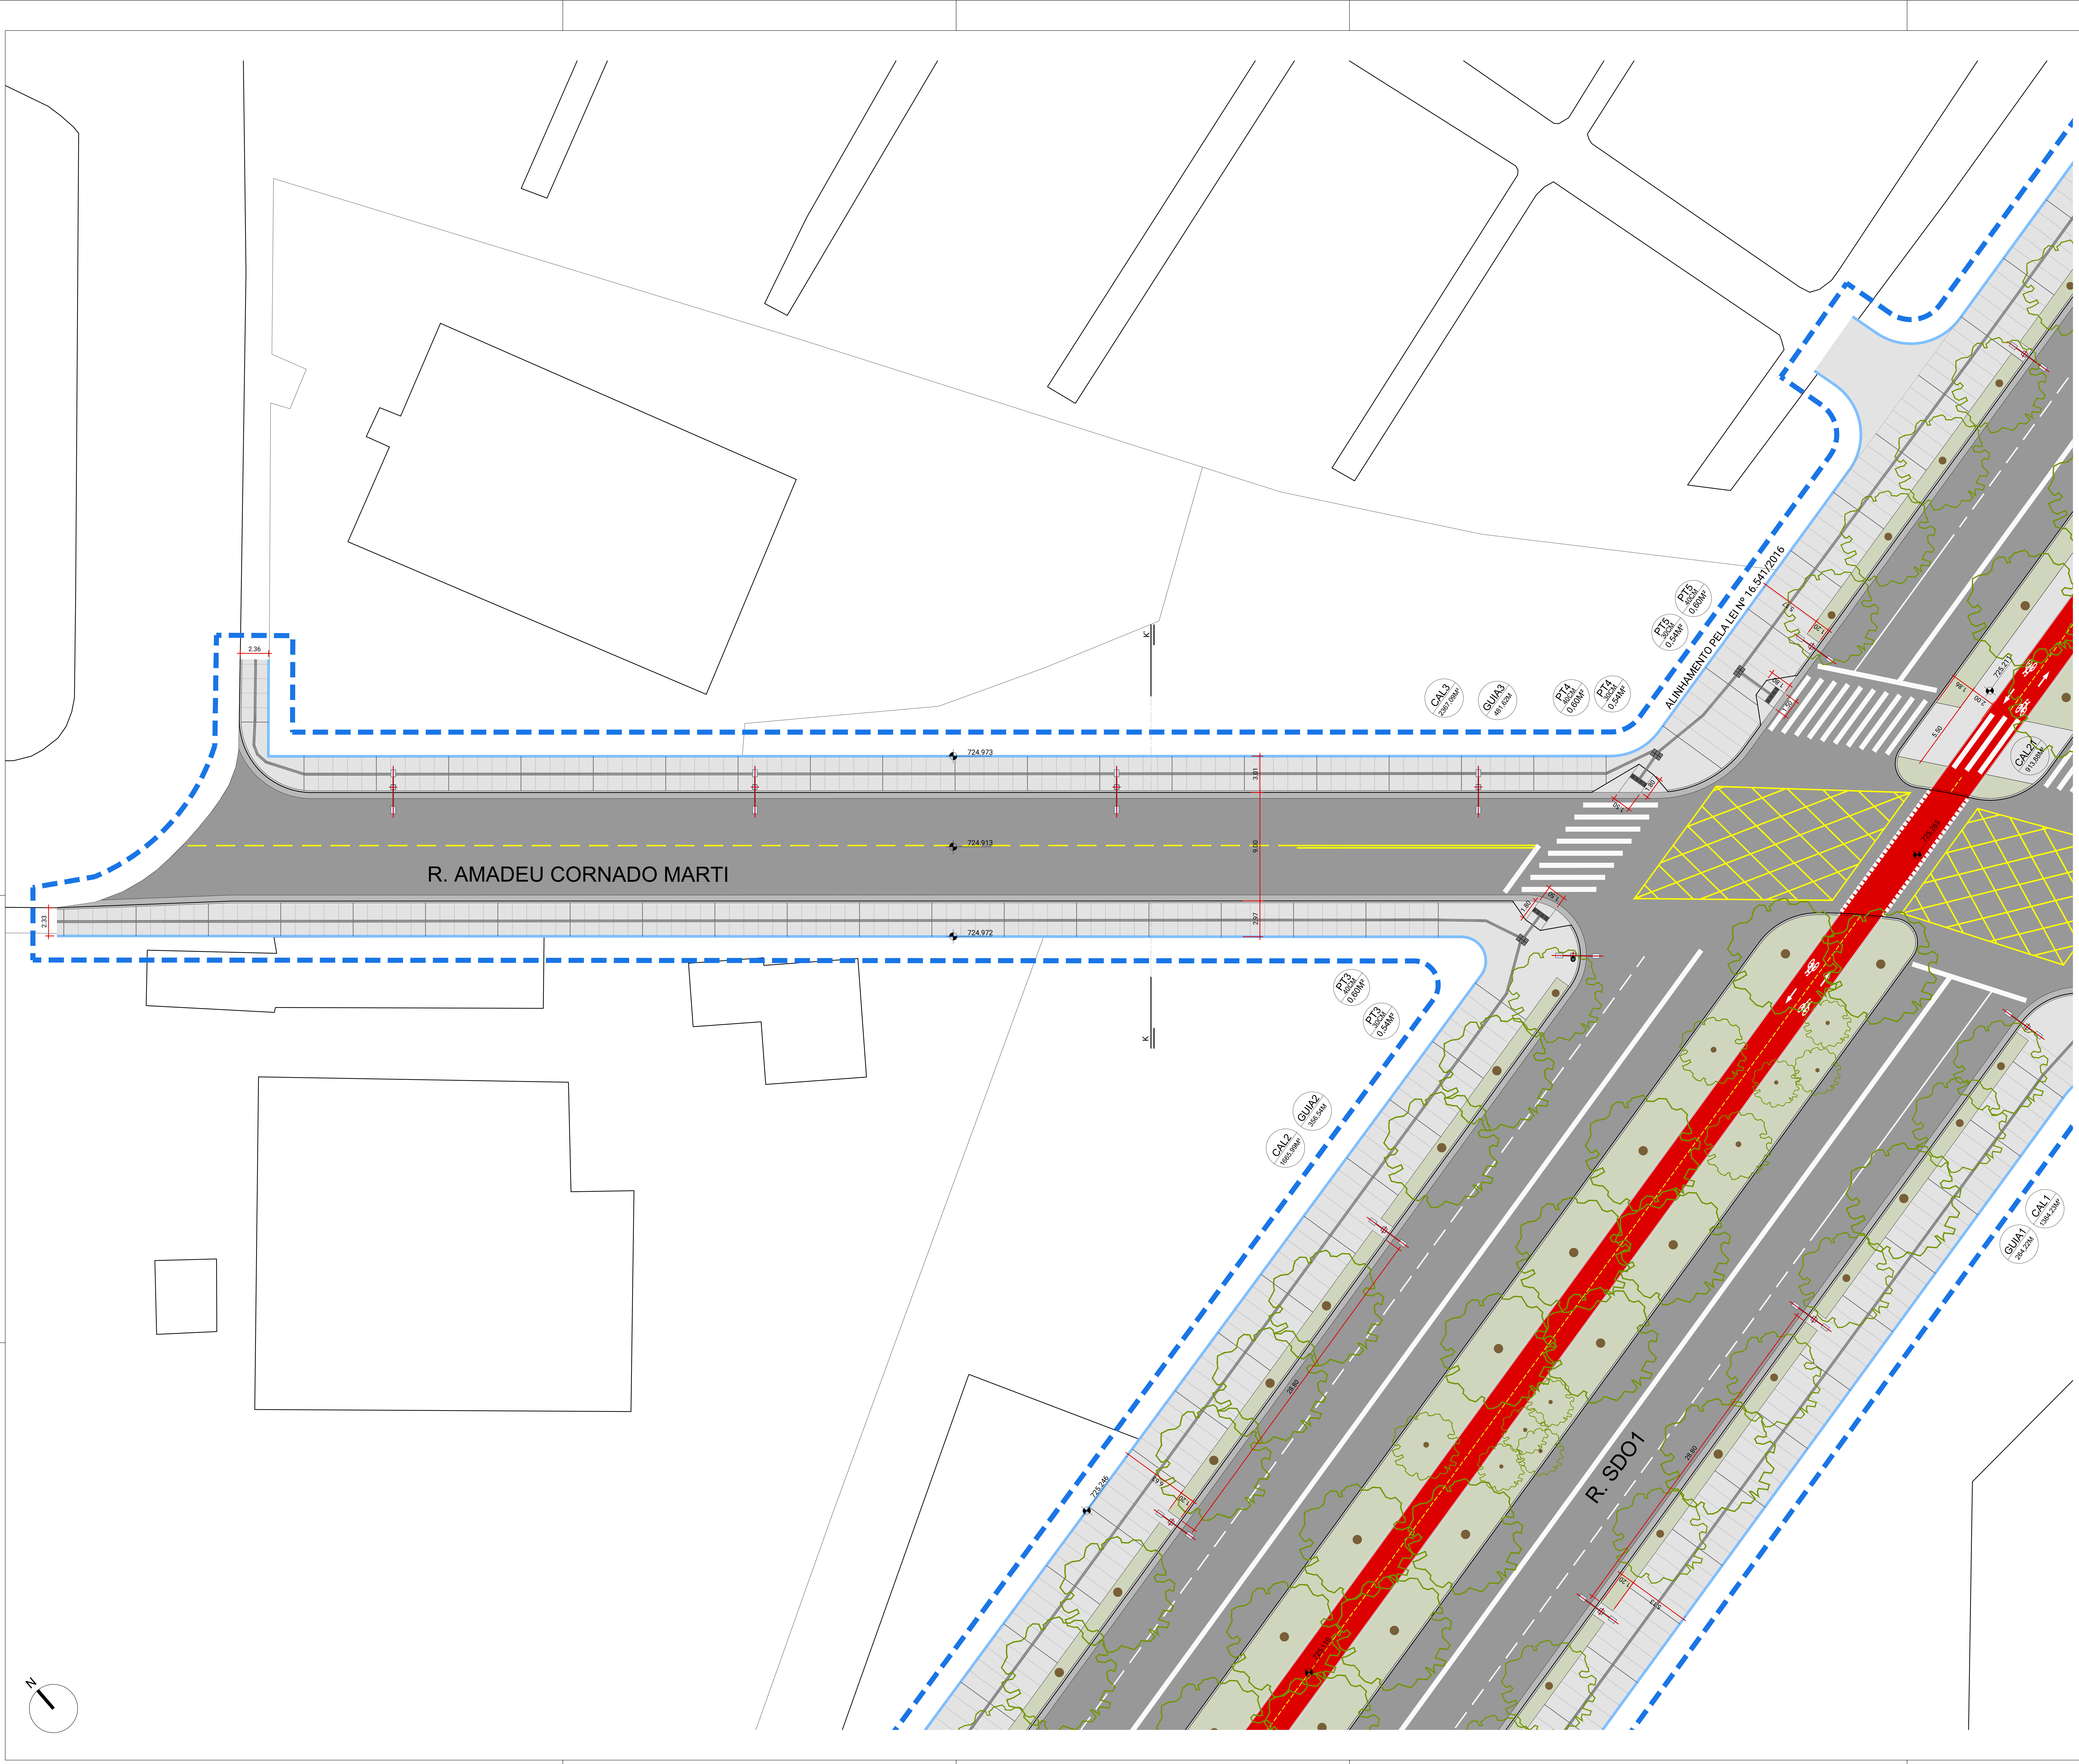

ÚLTIMA PESSOA A SALVAR O ARQUIVO
Autodesk
PLOTSTYLE

NOME DO ARQUIVO
PNM_PB_URB.dwg

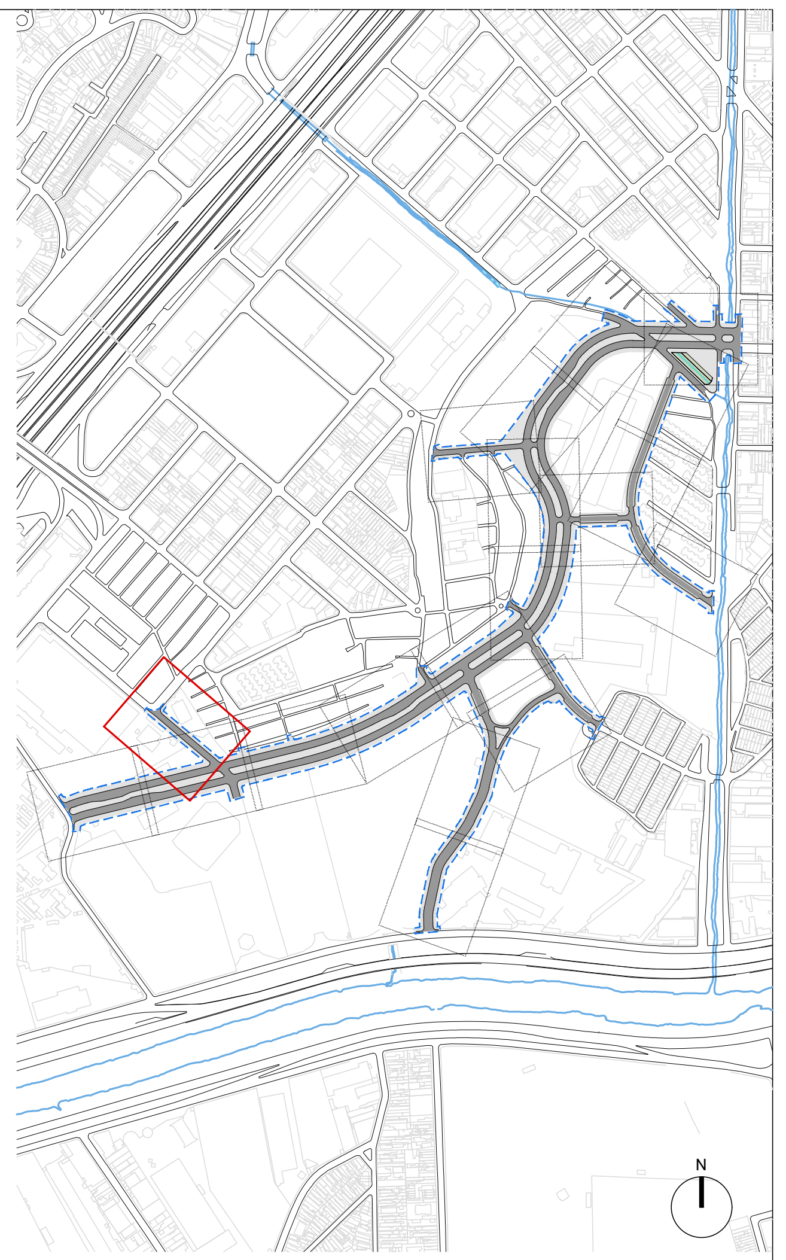

LEGENDA

▭ CALÇADA	ALINHAMENTO PREDIAL PROJETADO
▭ ÁREA VERDE	ALINHAMENTO PREDIAL EXISTENTE
▭ SARJETA	ALINHAMENTO PREDIAL PELA LEI Nº 16.541/2016
▭ VIÁRIO	ALINHAMENTO PREDIAL PELO PROJETO DE LEI - SEI 7810.2024-0000852-3
▦ PISO INTERTRAVADO	PERÍMETRO INTERVENÇÃO
▦ PAVIMENTO DRENANTE	▦ PISO TÁTIL DE ALERTA
FAIXA ELEVADA	PISO TÁTIL DE SINALIZAÇÃO
GUIA PROPOSTA	PARACICLO
REMOÇÕES	● LIXEIRA
ÁRVORE PROPOSTA	POSTE DE ILUMINAÇÃO
■ BANCO	FLOREIRA
■ ARVOREIRA	

REVISÃO	DATA	DESCRIÇÃO
3		
2		
1		
0	06/08/2026	EMISSÃO INICIAL

REFERÊNCIAS

PROCESSO SEI N°: 6068.2024/0011735-1

CÓDIGO
P N M 0 4 1 P U D E 1 1 1 0

PROJETO/OBRA
REQUALIFICAÇÃO URBANA NO PARQUE NOVO MUNDO
ETAPA 4 - ABERTURA DE VIA/MELHORAMENTO VIÁRIO/PRAÇA CEU
PRODUTO 11.1 - PROJETO BÁSICO DE ABERTURA DE VIA/MELHORAMENTO VIÁRIO

TÍTULO
PROJETO BÁSICO DE URBANISMO
AMPLIAÇÃO RUA AMADEU CORNADO MARTI

ESCALA 1:250

RESPONSÁVEL TÉCNICO
André de Paula Andreis
CAU
A137529-6

	EMITENTE	DATA
PROJETO	SP-URBANISMO/DDU/GDU	AGOSTO/2026
DESENHO	Bianca Gui | Rafaela B. | Isabela M.	AGOSTO/2026
VERIFICAÇÃO	André de Paula Andreis	AGOSTO/2026
APROVAÇÃO	Guilherme H. Fatorelli Del Arco	AGOSTO/2026
LIBERAÇÃO	Guilherme H. Fatorelli Del Arco	AGOSTO/2026

SPUrbanismo

	ATESTE	DATA
SETOR		
RESPONSÁVEL		

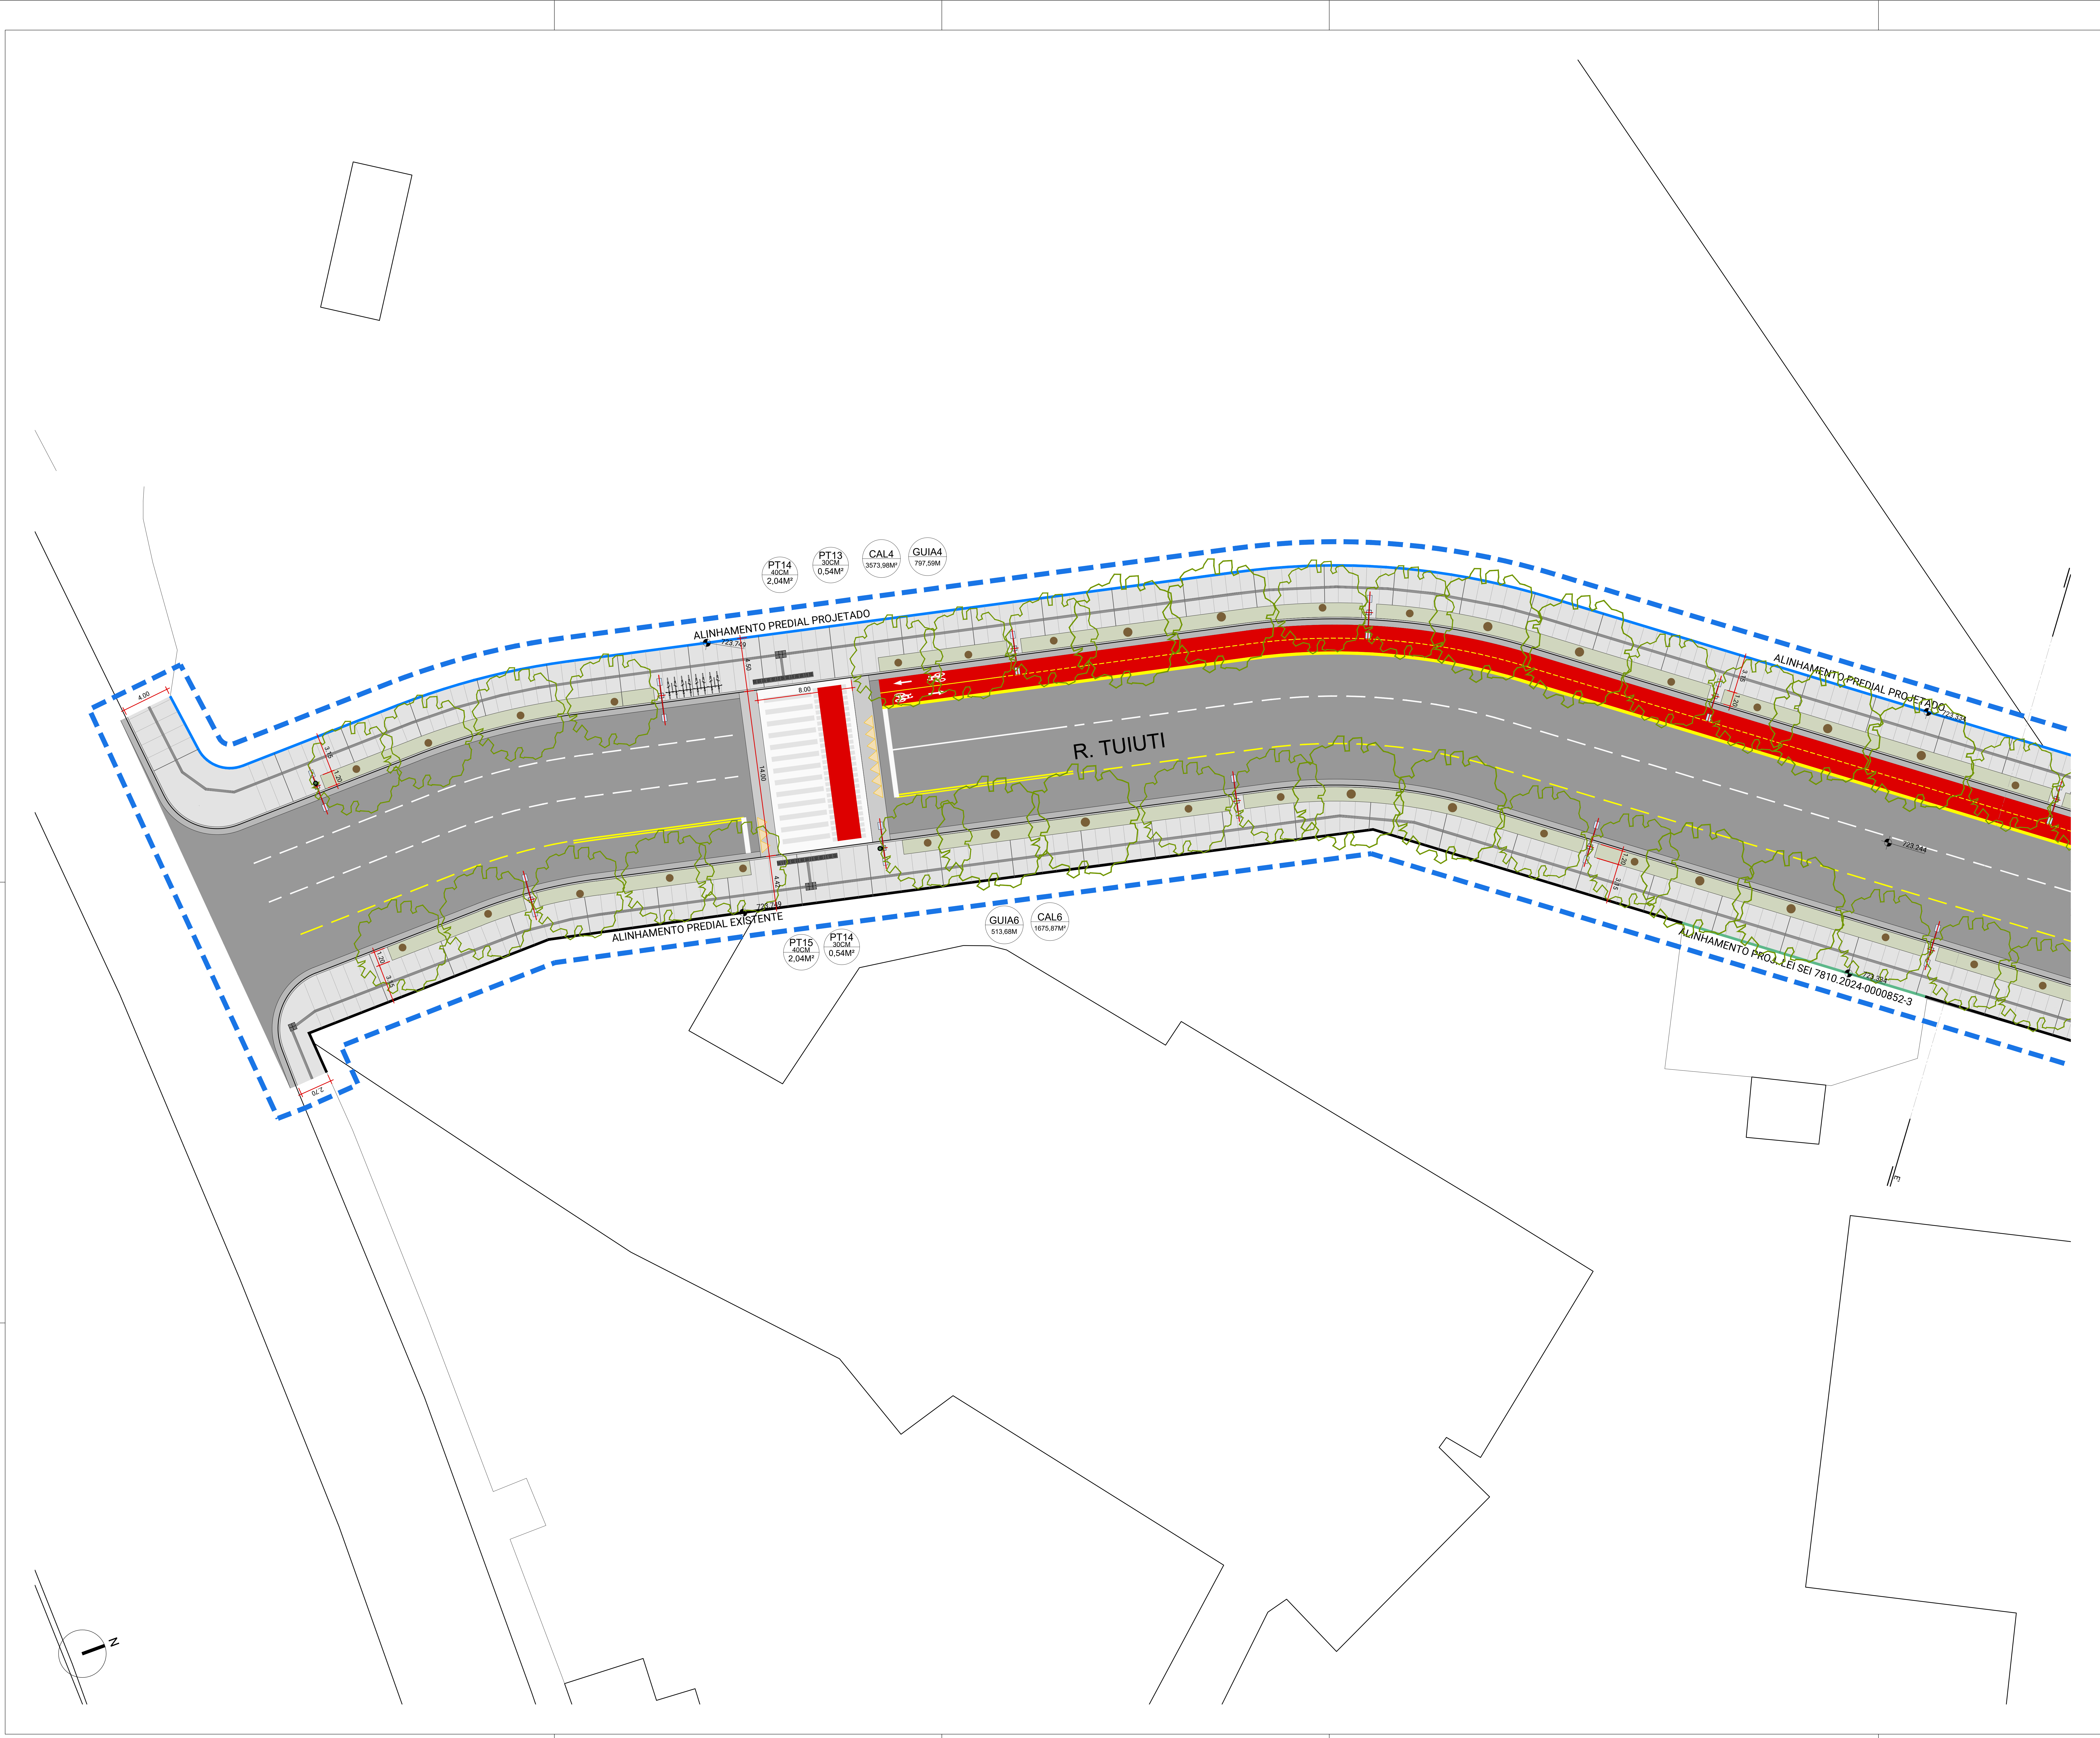

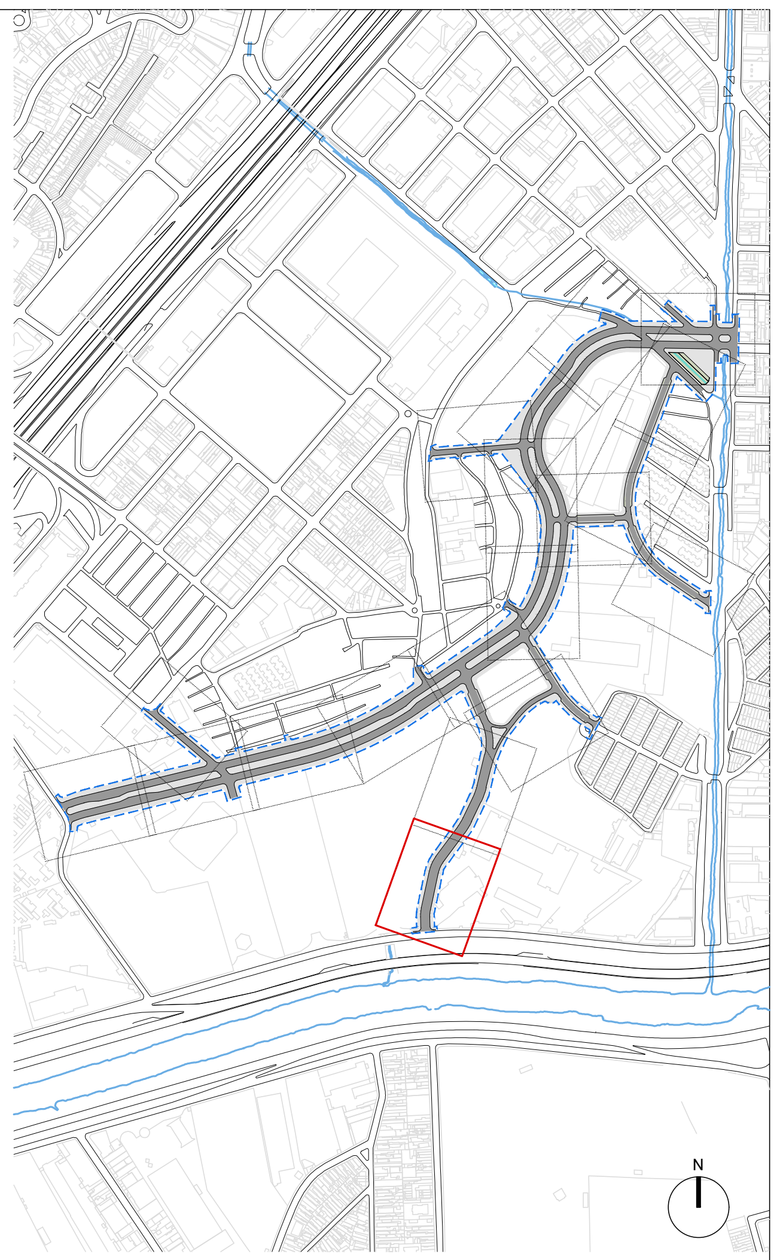

LEGENDA

- CALÇADA
- ÁREA VERDE
- SARJETA
- VIÁRIO
- PISO INTERTRAVADO
- PAVIMENTO DRENANTE
- FAIXA ELEVADA
- GUIA PROPOSTA
- REMOÇÕES
- ÁRVORE PROPOSTA
- BANCO
- ARVOREIRA
- ALINHAMENTO PREDIAL PROJETADO
- ALINHAMENTO PREDIAL EXISTENTE
- ALINHAMENTO PREDIAL PELA LEI Nº 16.541/2016
- ALINHAMENTO PREDIAL PELO PROJETO DE LEI - SEI 7810.2024-0000852-3
- PERÍMETRO INTERVENÇÃO
- PISO TÁTIL DE ALERTA
- PISO TÁTIL DE SINALIZAÇÃO
- PARACICLO
- LIXEIRA
- POSTE DE ILUMINAÇÃO
- FLOREIRA

REVISÃO	DATA	DESCRIÇÃO
3		
2		
1		
0	06/08/2026	EMISSÃO INICIAL

REFERÊNCIAS

PROCESSO SEI N°: 6068.2024/0011735-1

CÓDIGO

P N M 0 4 1 P U D E 1 1 2 0

PROJETO/OBRA

REQUALIFICAÇÃO URBANA NO PARQUE NOVO MUNDO
ETAPA 4 - ABERTURA DE VIA/MELHORAMENTO VIÁRIO/PRAÇA CEU
PRODUTO 11.1 - PROJETO BÁSICO DE ABERTURA DE VIA/MELHORAMENTO VIÁRIO

TÍTULO

PROJETO BÁSICO DE URBANISMO
AMPLIAÇÃO RUA TUIUTI

ESCALA 1:250

RESPONSÁVEL TÉCNICO
André de Paula Andreis

CAU
A137529-6

	EMITENTE	DATA
PROJETO	SP-URBANISMO/DDU/GDU	AGOSTO/2026
DESENHO	Bianca Gui | Rafaela B. | Isabela M.	AGOSTO/2026
VERIFICAÇÃO	André de Paula Andreis	AGOSTO/2026
APROVAÇÃO	Guilherme H. Fatorelli Del Arco	AGOSTO/2026
LIBERAÇÃO	Guilherme H. Fatorelli Del Arco	AGOSTO/2026

SPUrbanismo

	ATESTE	DATA
SETOR		
RESPONSÁVEL		

ÚLTIMA PESSOA A SALVAR O ARQUIVO
Autodesk
PLOTSTYLE

NOME DO ARQUIVO
PNM_PB_URB.dwg

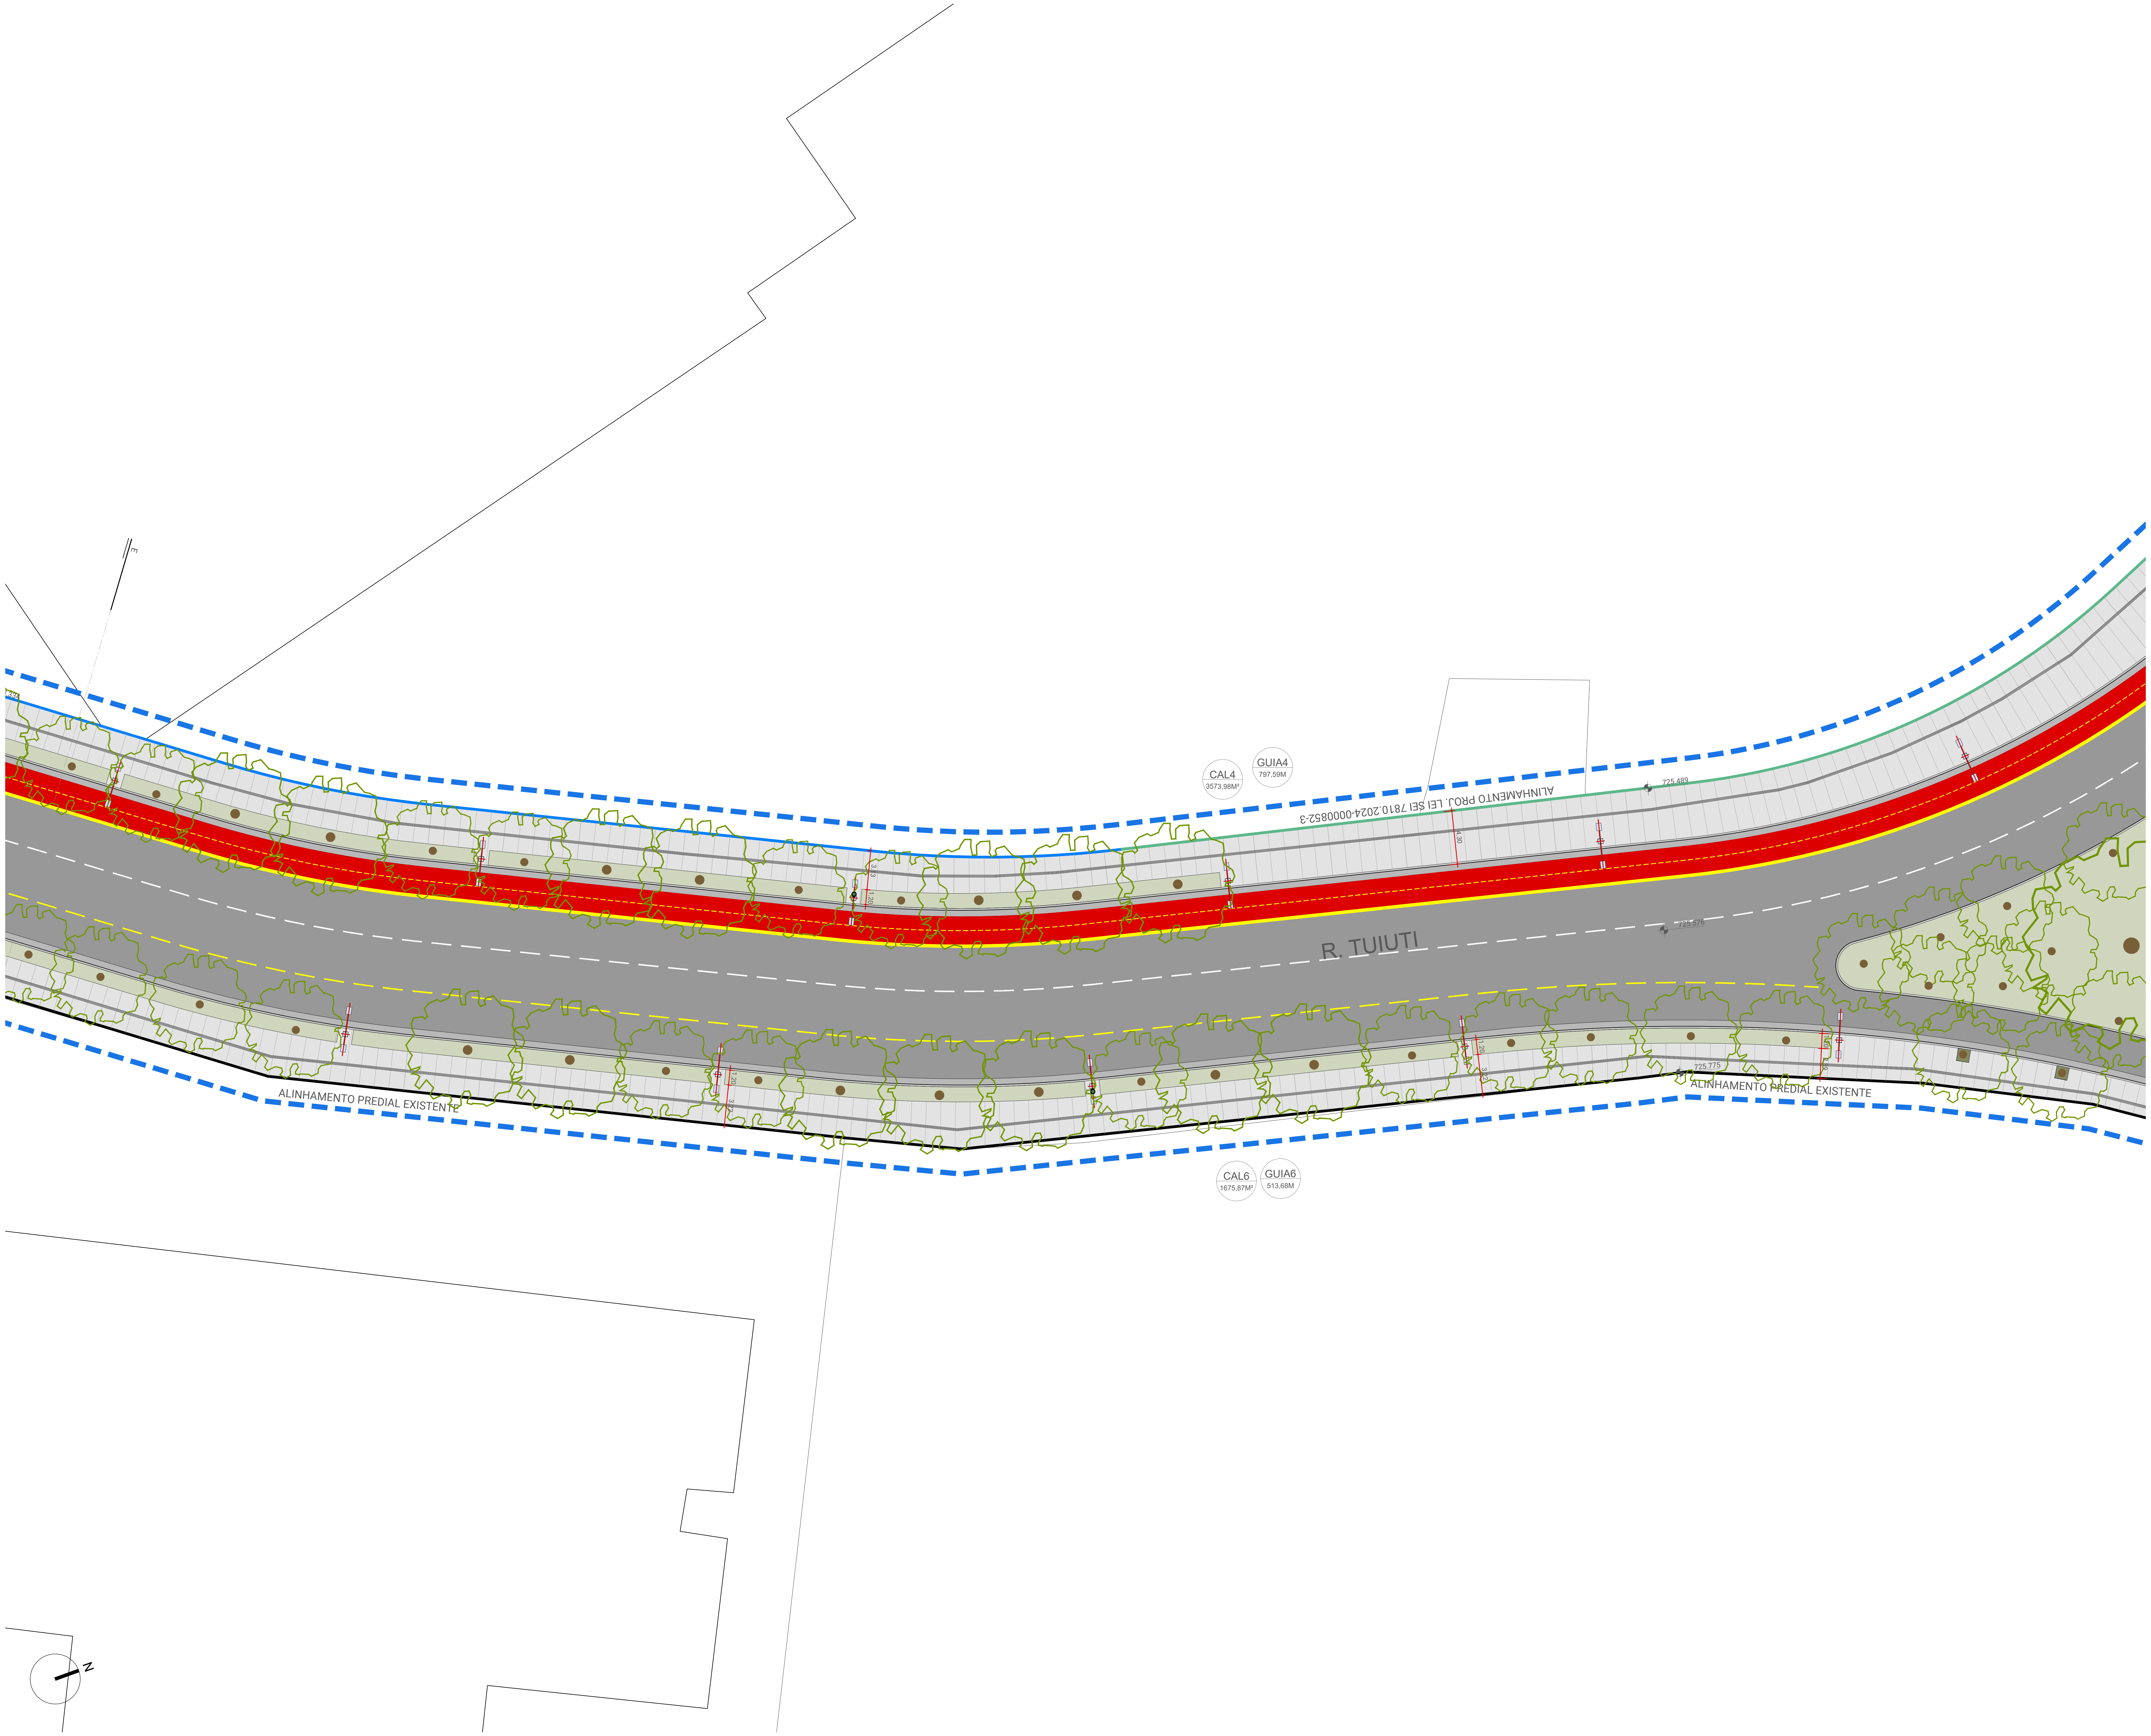
CAL4
3573,98M²
GUIA4
797,59M
ALINHAMENTO PROJ. LEI SEI 7810.2024-0000852-3
725.489
4.30
R. TUIUTI
725.576
1.20
2.89
725.775
ALINHAMENTO PREDIAL EXISTENTE
ALINHAMENTO PREDIAL EXISTENTE
CAL6
1675,87M²
GUIA6
513,68M
N

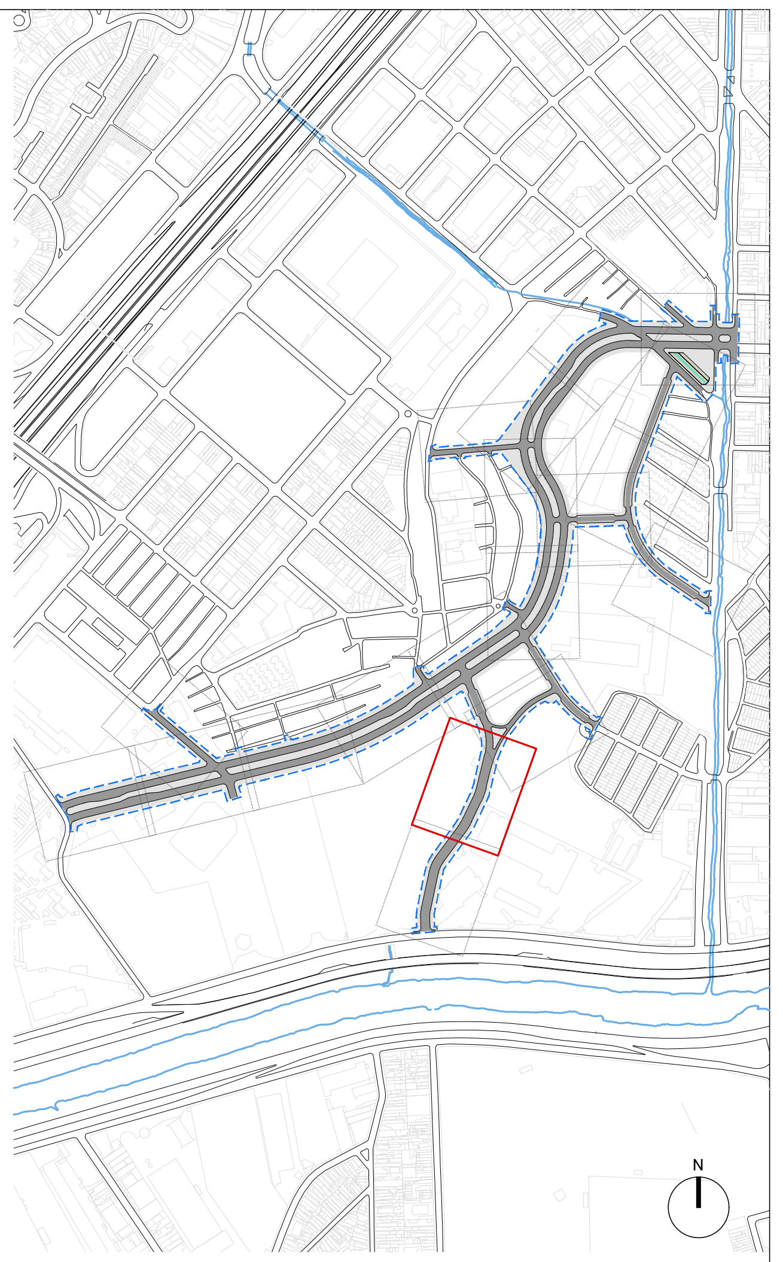

LEGENDA

▭ CALÇADA	ALINHAMENTO PREDIAL PROJETADO
🟩 ÁREA VERDE	ALINHAMENTO PREDIAL EXISTENTE
▭ SARJETA	ALINHAMENTO PREDIAL PELA LEI Nº 16.541/2016
■ VIÁRIO	ALINHAMENTO PREDIAL PELO PROJETO DE LEI - SEI 7810.2024-0000852-3
▦ PISO INTERTRAVADO	PERÍMETRO INTERVENÇÃO
▦ PAVIMENTO DRENANTE	▦ PISO TÁTIL DE ALERTA
FAIXA ELEVADA	PISO TÁTIL DE SINALIZAÇÃO
GUIA PROPOSTA	PARACICLO
REMOÇÕES	● LIXEIRA
ÁRVORE PROPOSTA	POSTE DE ILUMINAÇÃO
■ BANCO	▭ FLOREIRA
■ ARVOREIRA	

REVISÃO	DATA	DESCRIÇÃO
3		
2		
1		
0	06/08/2026	EMISSÃO INICIAL

REFERÊNCIAS

PROCESSO SEI N°: 6068.2024/0011735-1

CÓDIGO
PNM|0 4|1|P U|D E|1 1 3|0

PROJETO/OBRA
REQUALIFICAÇÃO URBANA NO PARQUE NOVO MUNDO
ETAPA 4 - ABERTURA DE VIA/MELHORAMENTO VIÁRIO/PRAÇA CEU
PRODUTO 11.1 - PROJETO BÁSICO DE ABERTURA DE VIA/MELHORAMENTO VIÁRIO

TÍTULO
PROJETO BÁSICO DE URBANISMO
AMPLIAÇÃO RUA TUIUTI

ESCALA 1:250

RESPONSÁVEL TÉCNICO
André de Paula Andreis
CAU
A137529-6

	EMITENTE	DATA
PROJETO	SP-URBANISMO/DDU/GDU	AGOSTO/2026
DESENHO	Bianca Gui | Rafaela B. | Isabela M.	AGOSTO/2026
VERIFICAÇÃO	André de Paula Andreis	AGOSTO/2026
APROVAÇÃO	Guilherme H. Fatorelli Del Arco	AGOSTO/2026
LIBERAÇÃO	Guilherme H. Fatorelli Del Arco	AGOSTO/2026

SPUrbanismo

	ATESTE	DATA
SETOR		
RESPONSÁVEL		

ÚLTIMA PESSOA A SALVAR O ARQUIVO
Autodesk
PLOTSTYLE

NOME DO ARQUIVO
PNM_PB_URB.dwg

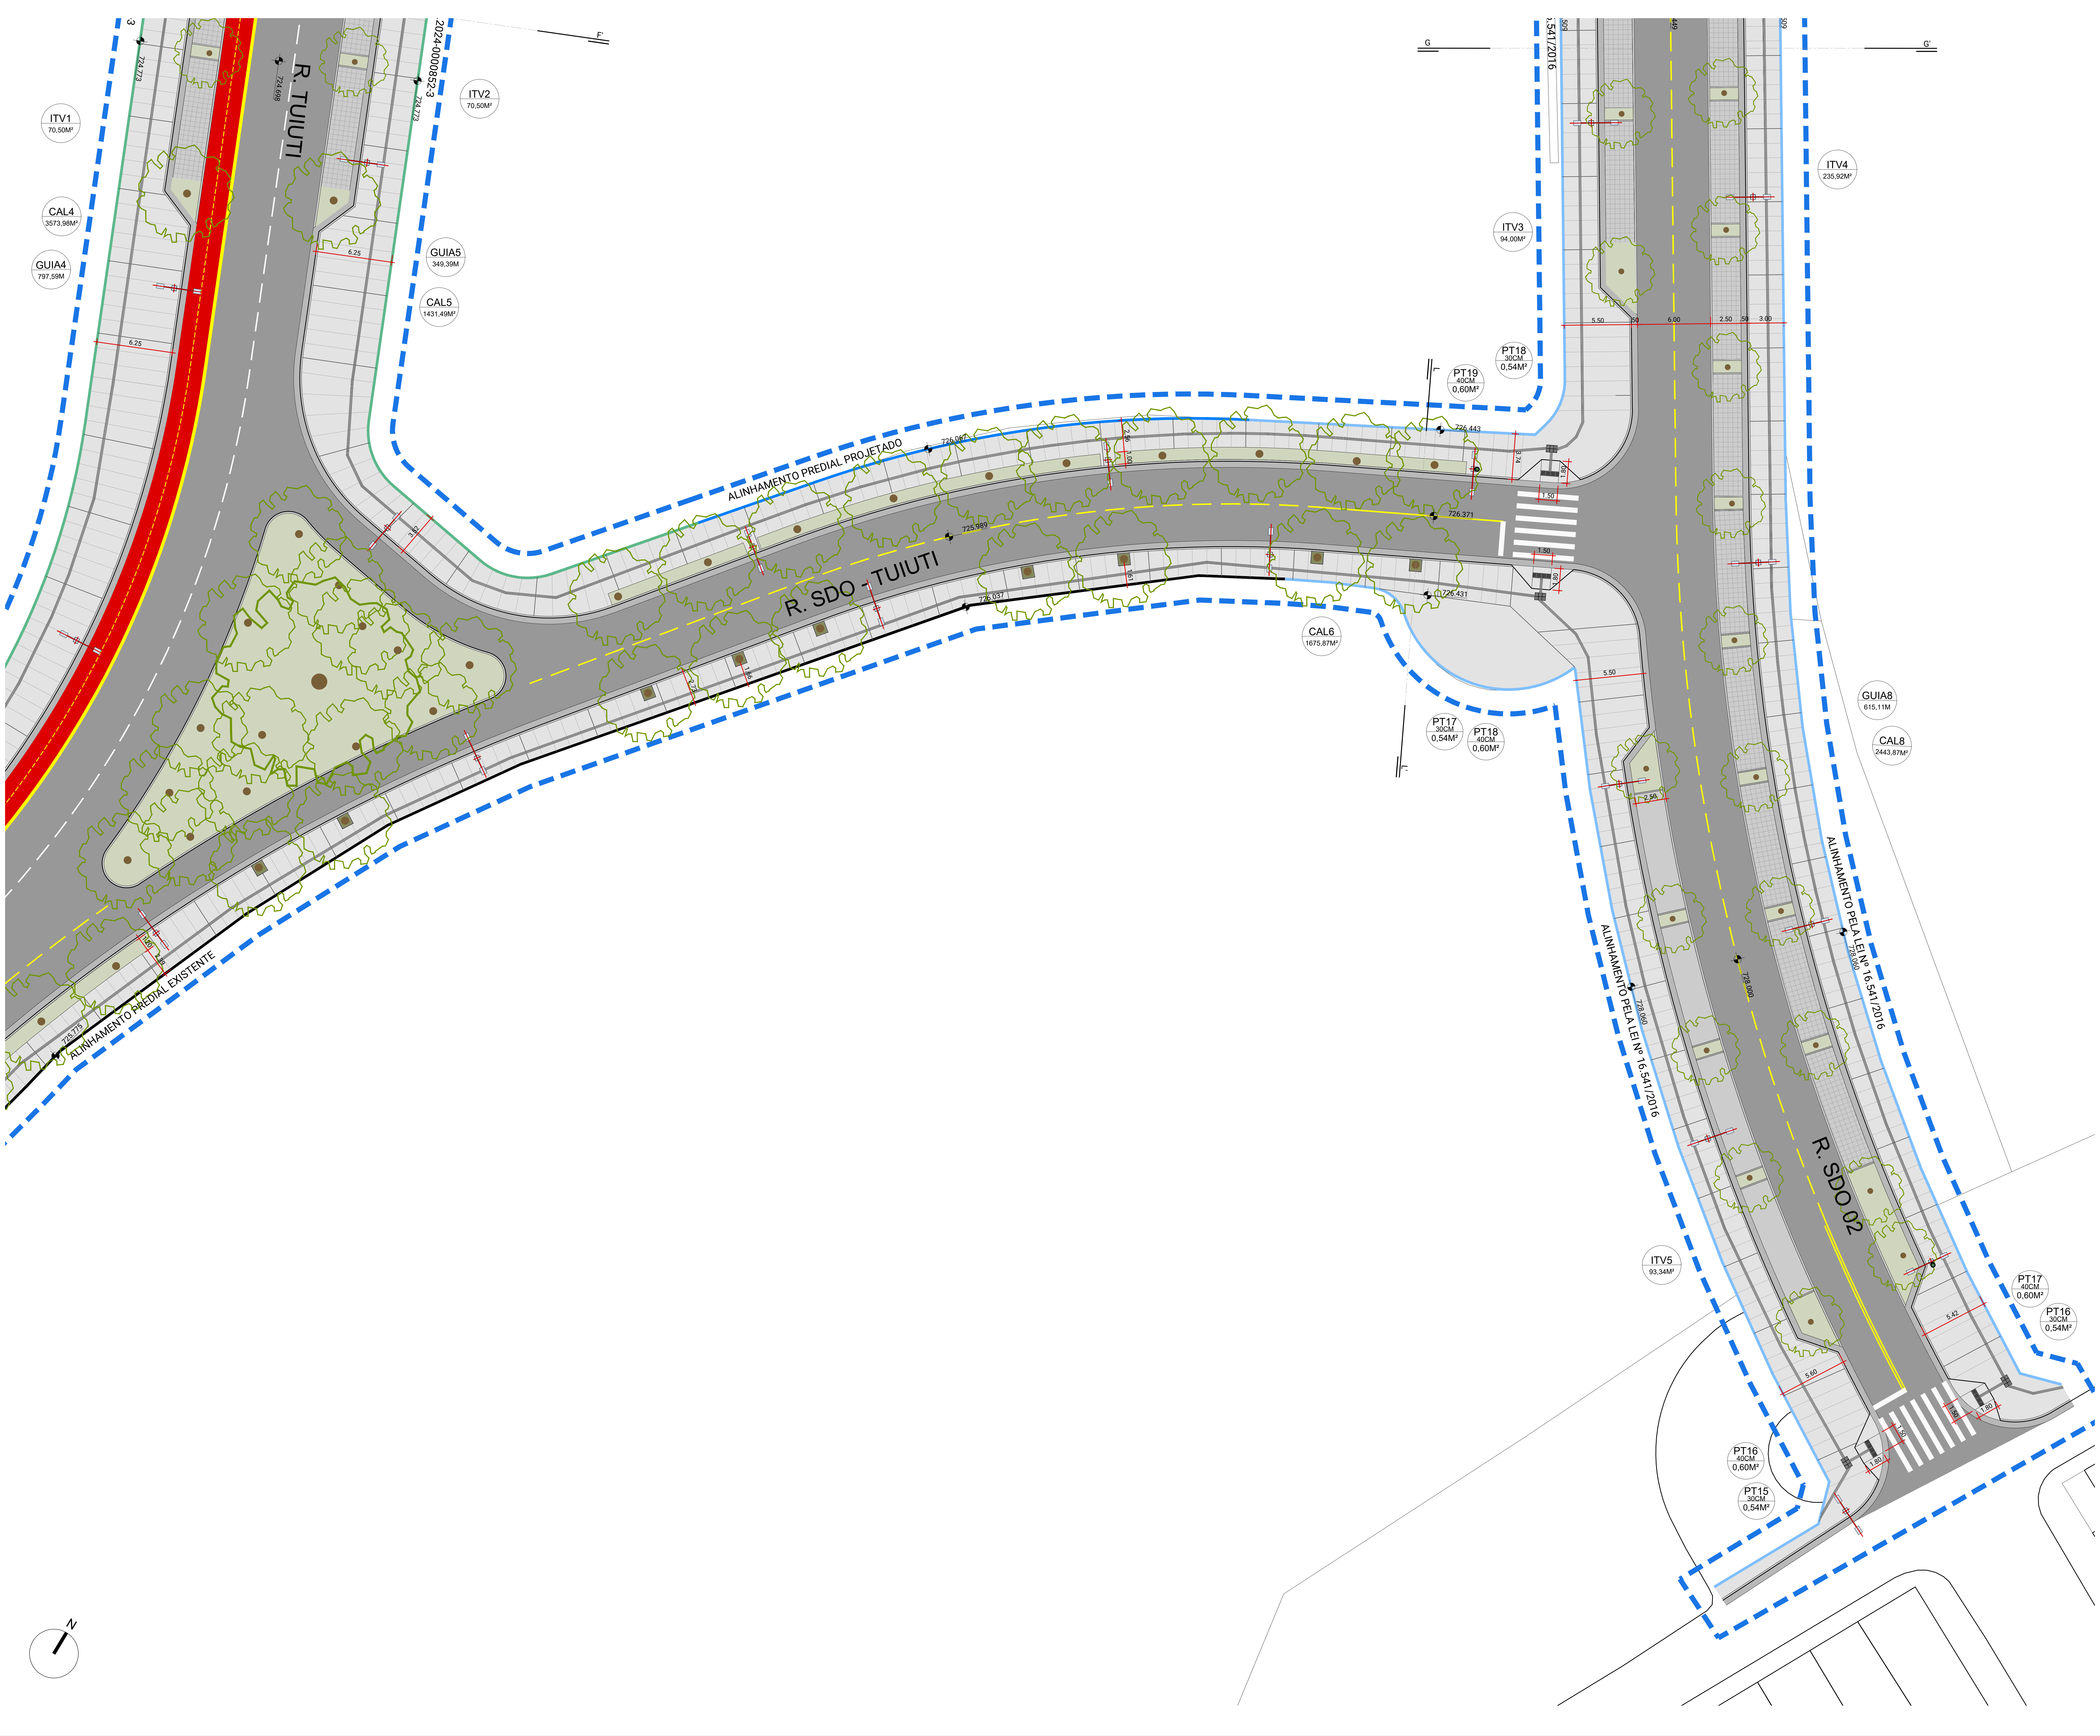

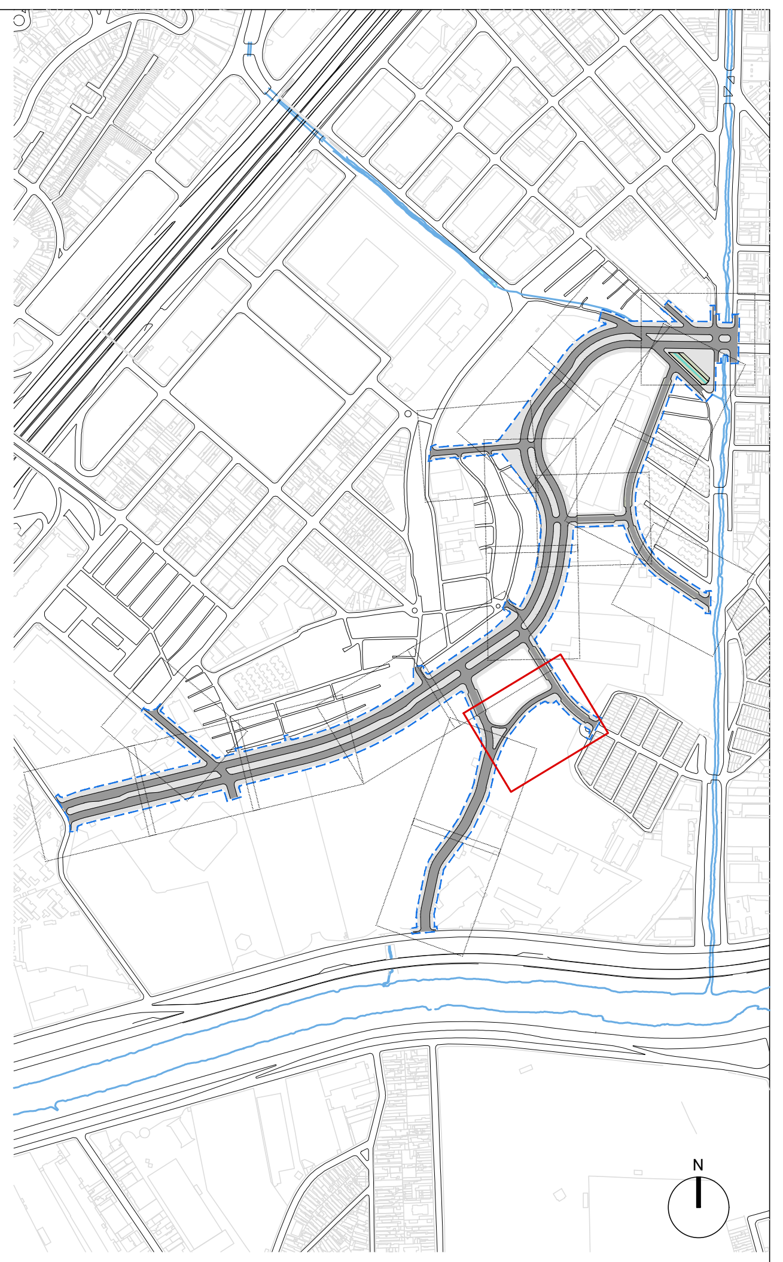

LEGENDA

- ▭ CALÇADA
- 🟩 ÁREA VERDE
- ▭ SARJETA
- ▭ VIÁRIO
- ▦ PISO INTERTRAVADO
- ▦ PAVIMENTO DRENANTE
- ▭ FAIXA ELEVADA
- — GUIA PROPOSTA
- - - REMOÇÕES
- ✿ ÁRVORE PROPOSTA
- ▬ BANCO
- ■ ARVOREIRA
- — ALINHAMENTO PREDIAL PROJETADO
- — ALINHAMENTO PREDIAL EXISTENTE
- — ALINHAMENTO PREDIAL PELA LEI Nº 16.541/2016
- — ALINHAMENTO PREDIAL PELO PROJETO DE LEI - SEI 7810.2024-0000852-3
- - - PERÍMETRO INTERVENÇÃO
- ▦ PISO TÁTIL DE ALERTA
- ≡ PISO TÁTIL DE SINALIZAÇÃO
- PARACICLO
- ● LIXEIRA
- POSTE DE ILUMINAÇÃO
- ▭ FLOREIRA

REVISÃO	DATA	DESCRIÇÃO
3		
2		
1		
0	06/08/2026	EMISSÃO INICIAL

REFERÊNCIAS

PROCESSO SEI N°: 6068.2024/0011735-1

CÓDIGO
PNM041PUDE1140

PROJETO/OBRA
REQUALIFICAÇÃO URBANA NO PARQUE NOVO MUNDO
ETAPA 4 - ABERTURA DE VIA/MELHORAMENTO VIÁRIO/PRAÇA CEU
PRODUTO 11.1 - PROJETO BÁSICO DE ABERTURA DE VIA/MELHORAMENTO VIÁRIO

TÍTULO
PROJETO BÁSICO DE URBANISMO
AMPLIAÇÃO RUA TUIUTI; R. SDO - TUIUTI; R. SDO 02

ESCALA 1:250

RESPONSÁVEL TÉCNICO
André de Paula Andreis
CAU
A137529-6

	EMITENTE	DATA
PROJETO	SP-URBANISMO/DDU/GDU	AGOSTO/2026
DESENHO	Bianca Gui | Rafaela B. | Isabela M.	AGOSTO/2026
VERIFICAÇÃO	André de Paula Andreis	AGOSTO/2026
APROVAÇÃO	Guilherme H. Fatorelli Del Arco	AGOSTO/2026
LIBERAÇÃO	Guilherme H. Fatorelli Del Arco	AGOSTO/2026

SPUrbanismo

	ATESTE	DATA
SETOR		
RESPONSÁVEL		

ÚLTIMA PESSOA A SALVAR O ARQUIVO
Autodesk
PLOTSTYLE

NOME DO ARQUIVO
PNM_PB_URB.dwg

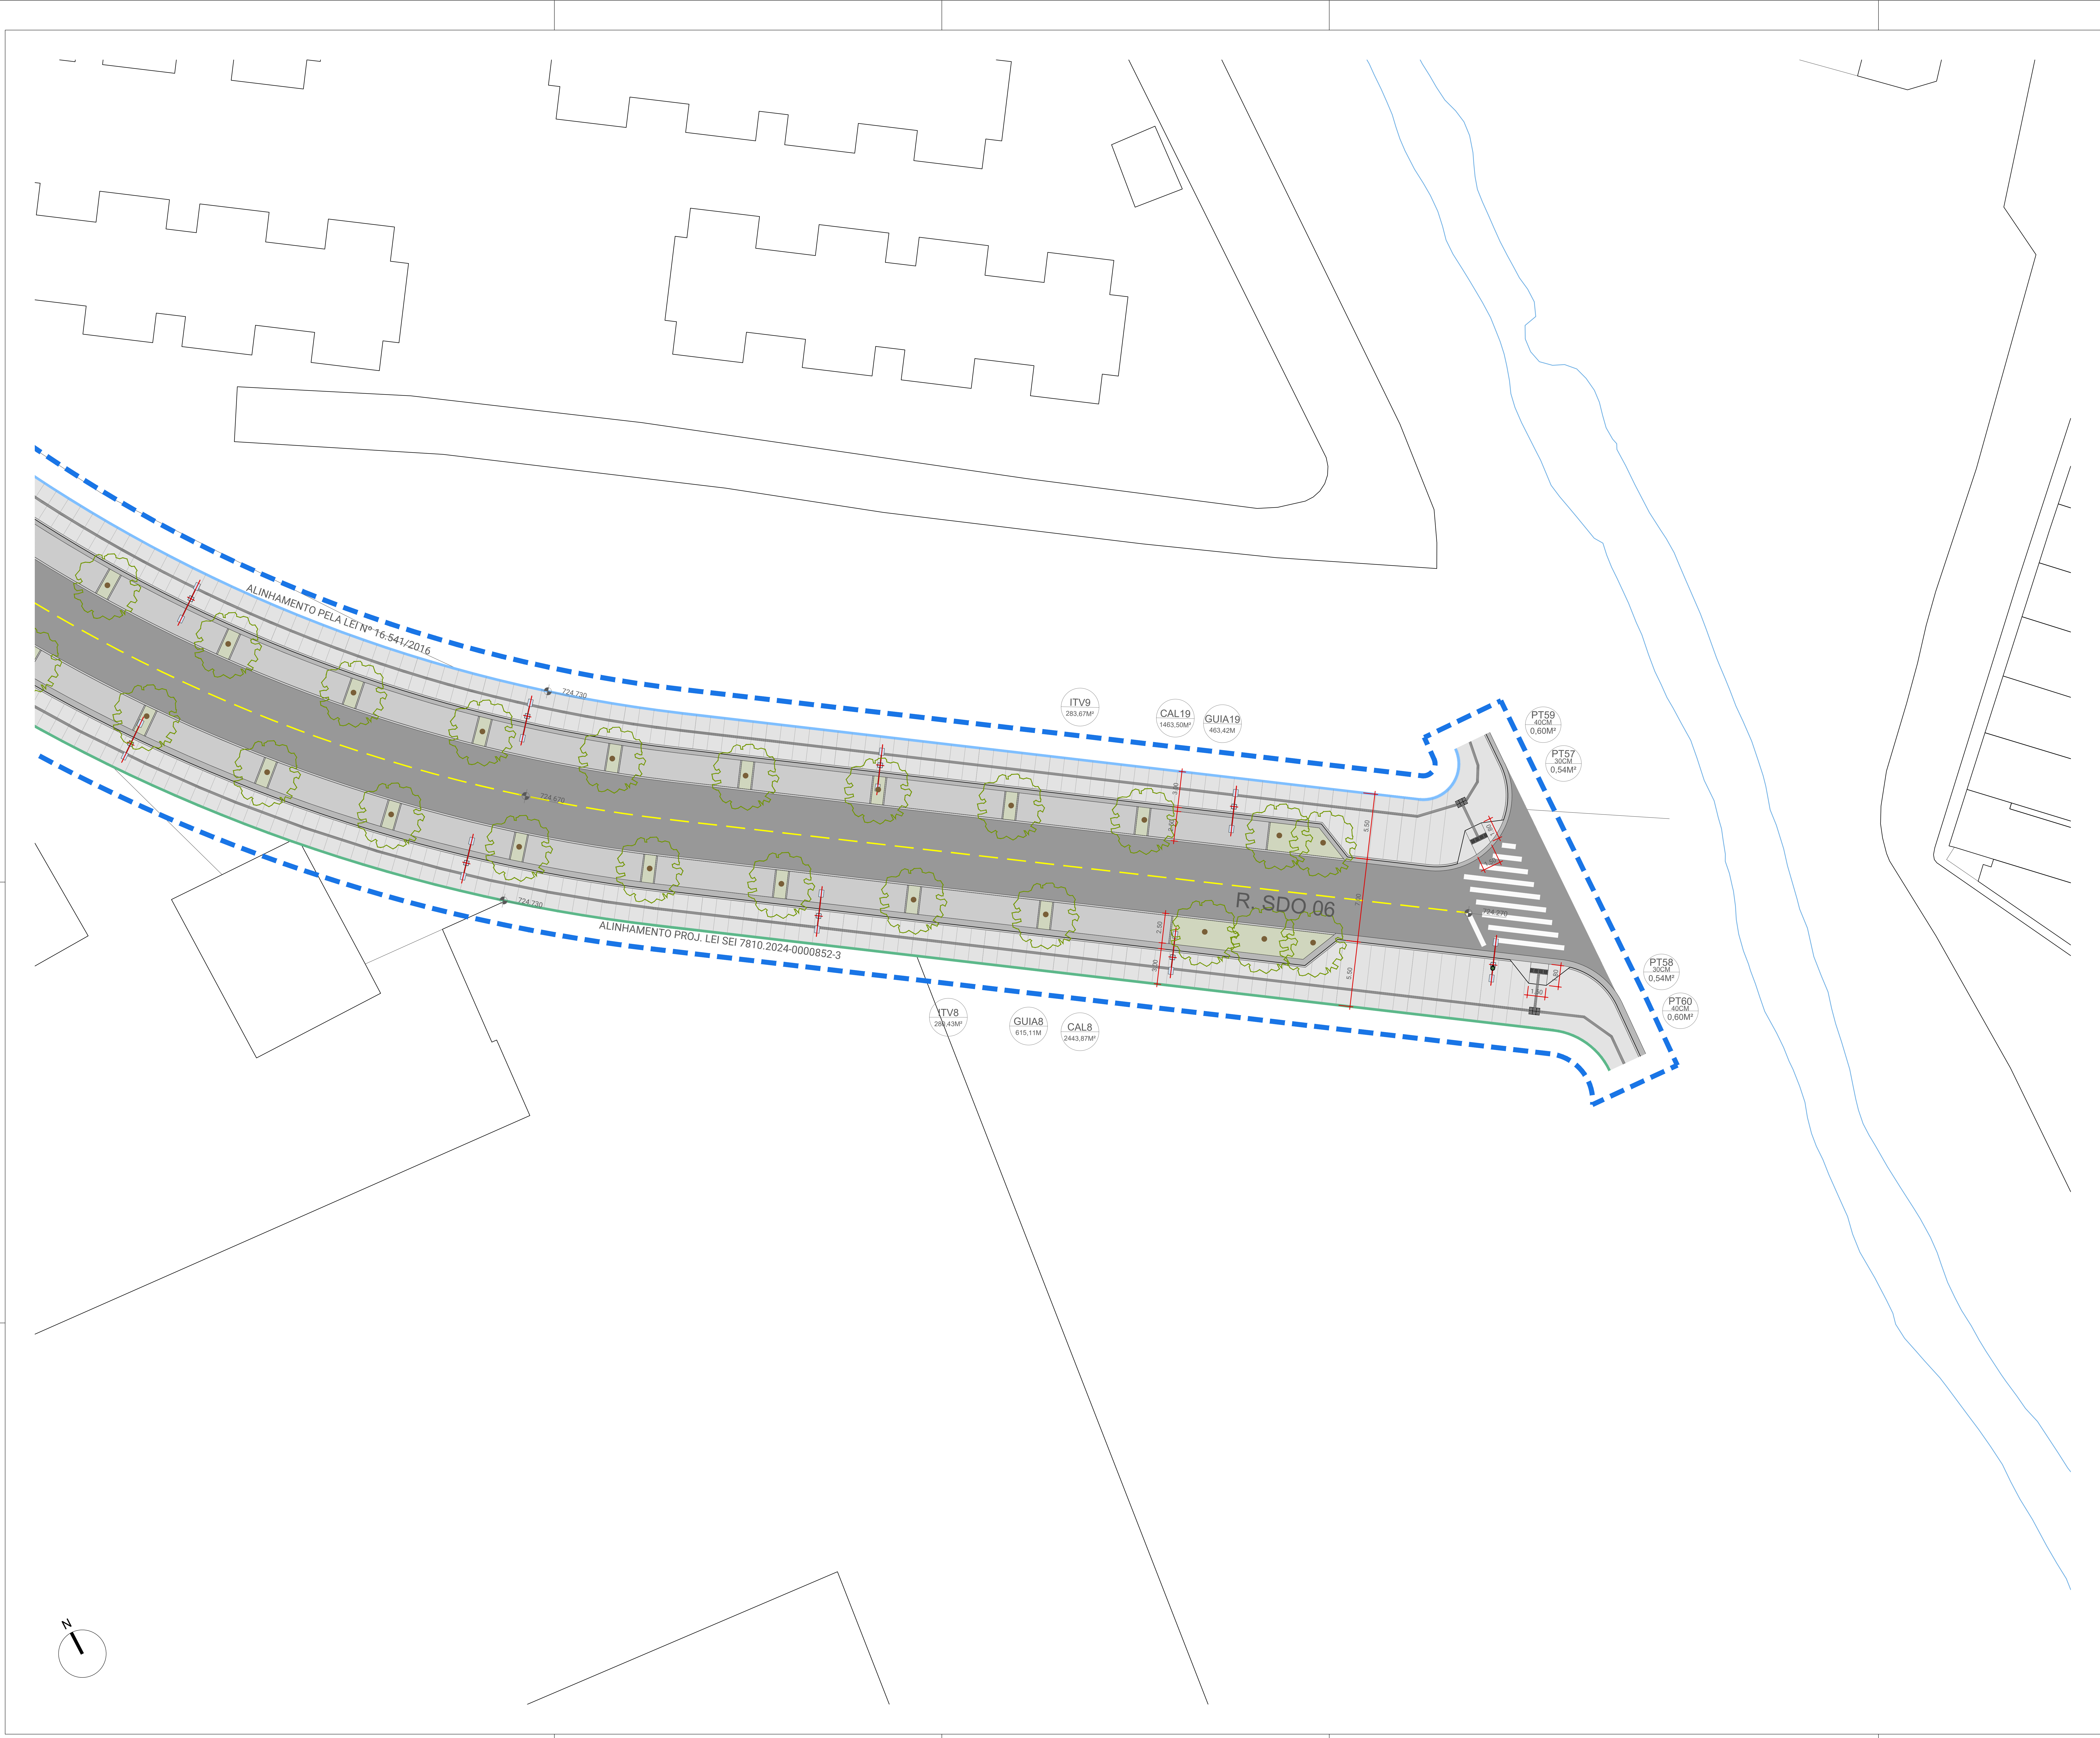

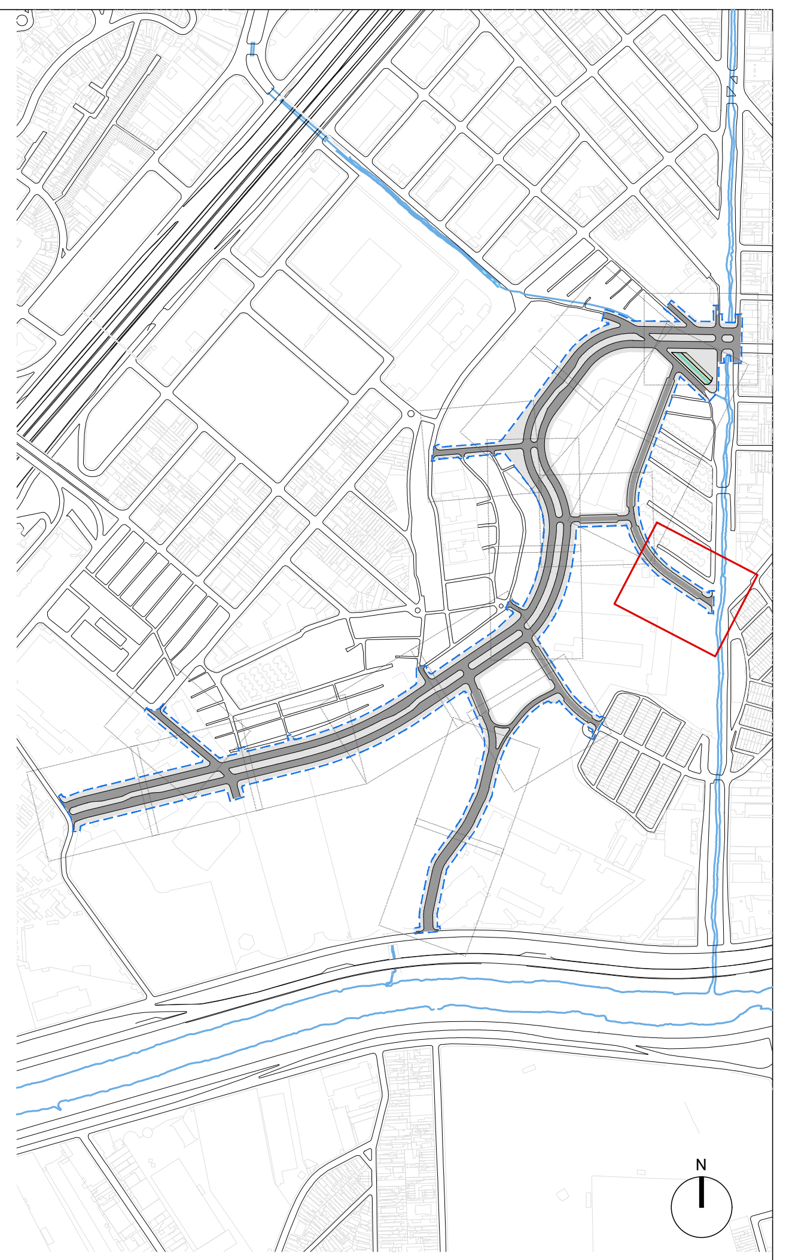

LEGENDA

- ▭ CALÇADA
- 🟩 ÁREA VERDE
- ▭ SARJETA
- ▭ VIÁRIO
- ▦ PISO INTERTRAVADO
- ▦ PAVIMENTO DRENANTE
- ▤ FAIXA ELEVADA
- ― GUIA PROPOSTA
- – – REMOÇÕES
- ✿ ÁRVORE PROPOSTA
- ■ BANCO
- ■ ARVOREIRA
- ― ALINHAMENTO PREDIAL PROJETADO
- ― ALINHAMENTO PREDIAL EXISTENTE
- ― ALINHAMENTO PREDIAL PELA LEI Nº 16.541/2016
- ― ALINHAMENTO PREDIAL PELO PROJETO DE LEI - SEI 7810.2024-0000852-3
- ▬ ▬ PERÍMETRO INTERVENÇÃO
- ▦ PISO TÁTIL DE ALERTA
- ≡ PISO TÁTIL DE SINALIZAÇÃO
- PARACICLO
- ● LIXEIRA
- POSTE DE ILUMINAÇÃO
- ▭ FLOREIRA

REVISÃO	DATA	DESCRIÇÃO
3		
2		
1		
0	06/08/2026	EMISSÃO INICIAL

REFERÊNCIAS

PROCESSO SEI N°: 6068.2024/0011735-1

CÓDIGO

P N M 0 4 1 P U D E 1 1 5 0

PROJETO/OBRA

REQUALIFICAÇÃO URBANA NO PARQUE NOVO MUNDO
ETAPA 4 - ABERTURA DE VIA/MELHORAMENTO VIÁRIO/PRAÇA CEU
PRODUTO 11.1 - PROJETO BÁSICO DE ABERTURA DE VIA/MELHORAMENTO VIÁRIO

TÍTULO

PROJETO BÁSICO DE URBANISMO
AMPLIAÇÃO RUA SDO 06

ESCALA 1:250

RESPONSÁVEL TÉCNICO
André de Paula Andreis

CAU
A137529-6

	EMITENTE	DATA
PROJETO	SP-URBANISMO/DDU/GDU	AGOSTO/2026
DESENHO	Bianca Gui | Rafaela B. | Isabela M.	AGOSTO/2026
VERIFICAÇÃO	André de Paula Andreis	AGOSTO/2026
APROVAÇÃO	Guilherme H. Fatorelli Del Arco	AGOSTO/2026
LIBERAÇÃO	Guilherme H. Fatorelli Del Arco	AGOSTO/2026

SPUrbanismo

	ATESTE	DATA
SETOR		
RESPONSÁVEL		

ÚLTIMA PESSOA A SALVAR O ARQUIVO
Autodesk
PLOTSTYLE

NOME DO ARQUIVO
PNM_PB_URB.dwg

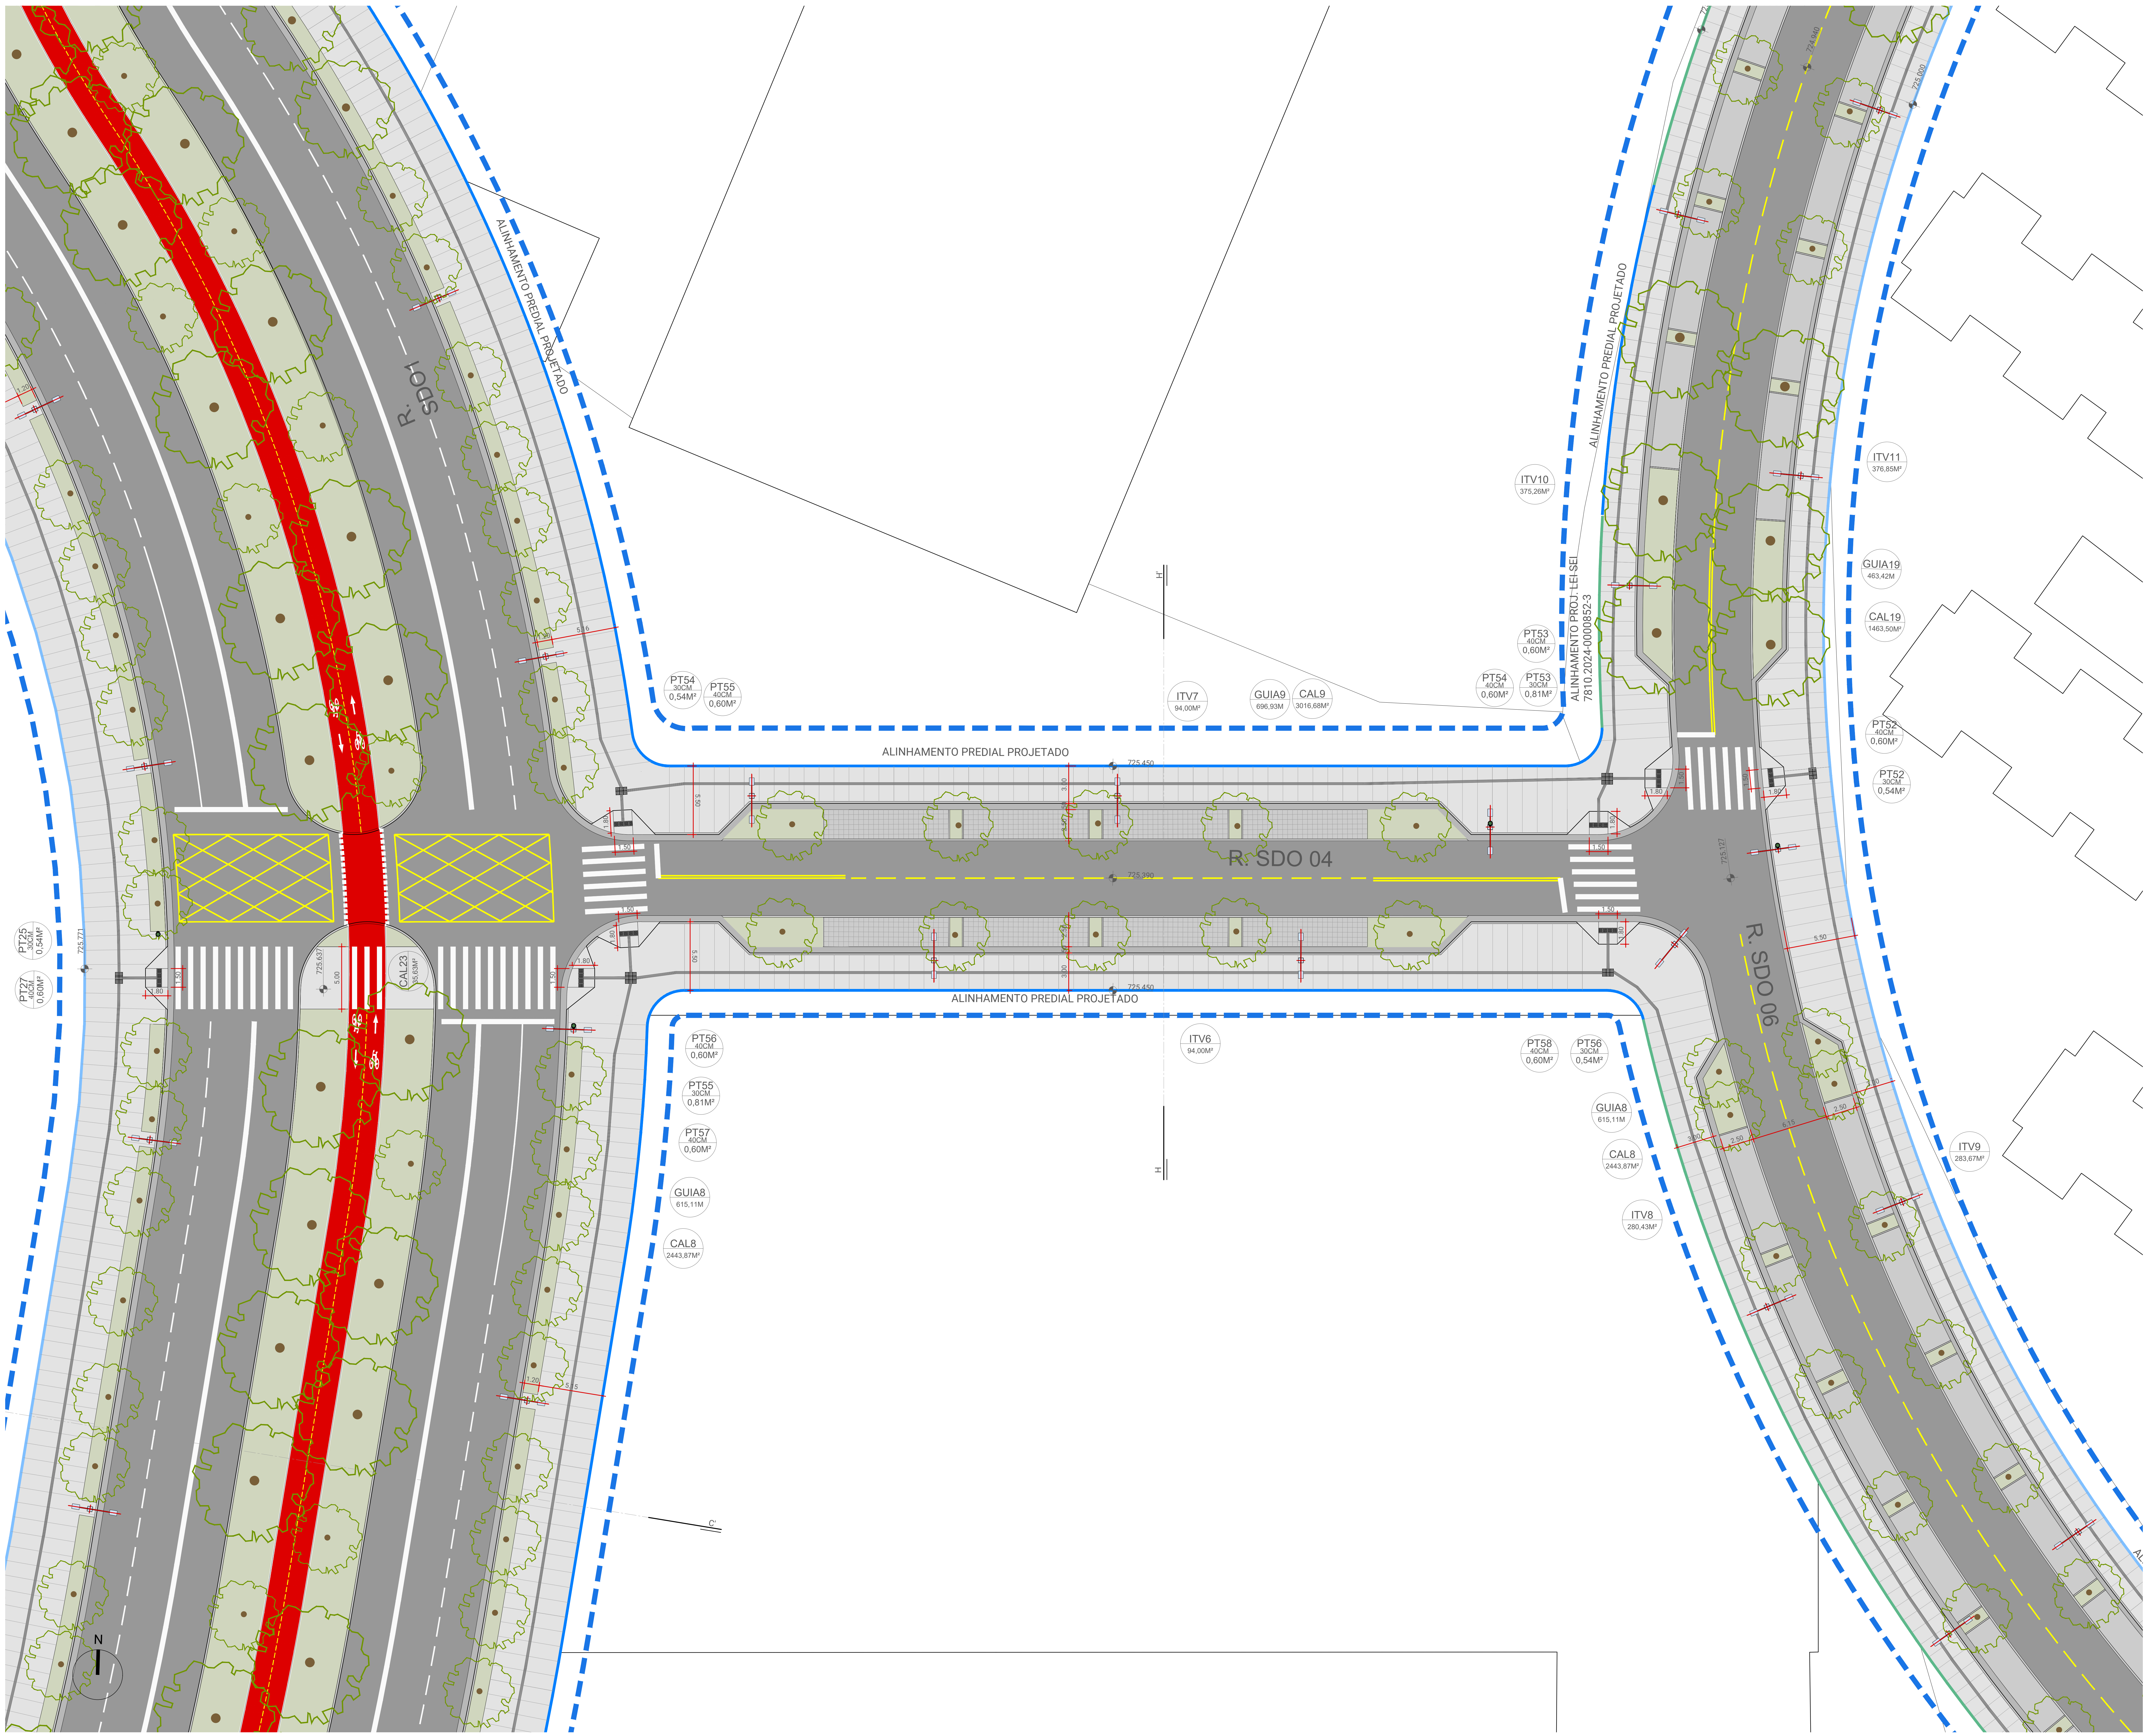

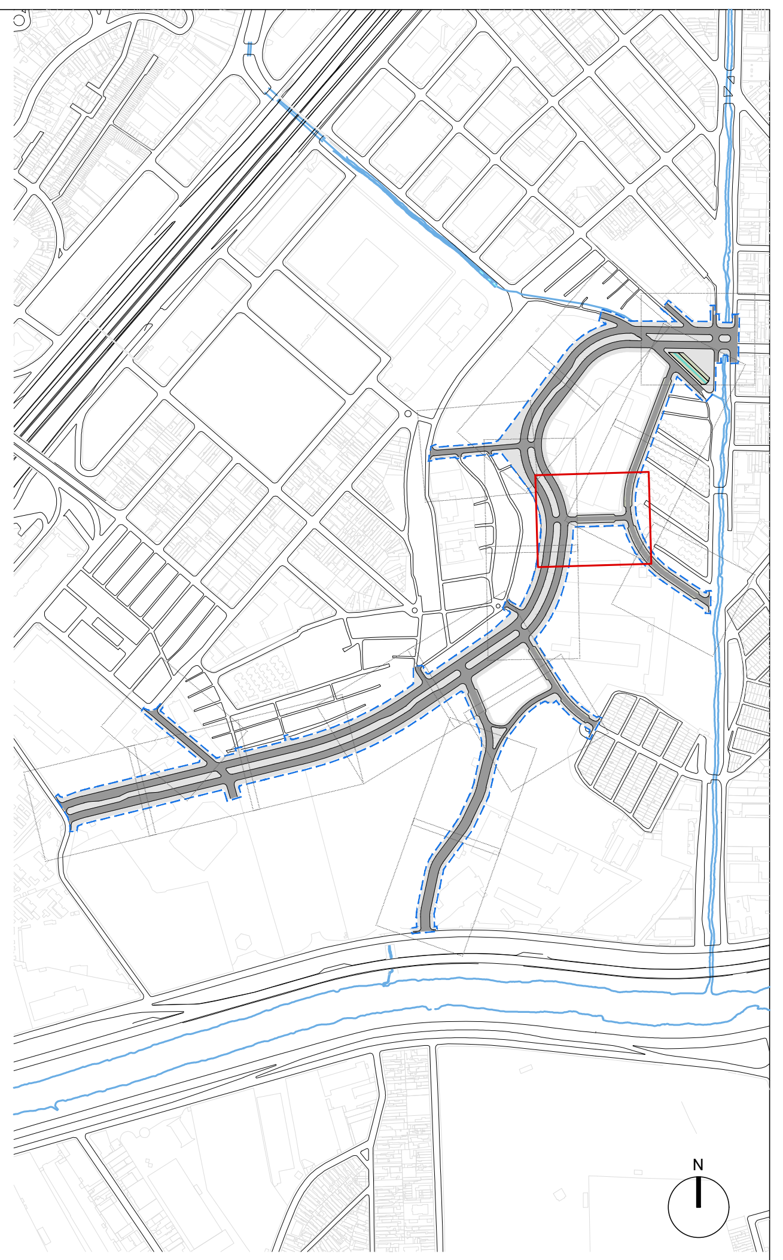

LEGENDA

▭	CALÇADA	━	ALINHAMENTO PREDIAL PROJETADO
🟩	ÁREA VERDE	━	ALINHAMENTO PREDIAL EXISTENTE
▭	SARJETA	━	ALINHAMENTO PREDIAL PELA LEI Nº 16.541/2016
■	VIÁRIO	━	ALINHAMENTO PREDIAL PELO PROJETO DE LEI - SEI 7810.2024-0000852-3
▦	PISO INTERTRAVADO		
▦	PAVIMENTO DRENANTE	▬ ▬	PERÍMETRO INTERVENÇÃO
▤	FAIXA ELEVADA	▦	PISO TÁTIL DE ALERTA
─	GUIA PROPOSTA	≡	PISO TÁTIL DE SINALIZAÇÃO
– – –	REMOÇÕES		PARACICLO
	ÁRVORE PROPOSTA	●	LIXEIRA
■	BANCO		POSTE DE ILUMINAÇÃO
■	ARVOREIRA	▭	FLOREIRA

REVISÃO	DATA	DESCRIÇÃO
3		
2		
1		
0	06/08/2026	EMISSÃO INICIAL

REFERÊNCIAS

PROCESSO SEI N°: 6068.2024/0011735-1

CÓDIGO

P|N|M|0|4|1|P|U|D|E|1|1|6|0

PROJETO/OBRA

REQUALIFICAÇÃO URBANA NO PARQUE NOVO MUNDO
ETAPA 4 - ABERTURA DE VIA/MELHORAMENTO VIÁRIO/PRAÇA CEU
PRODUTO 11.1 - PROJETO BÁSICO DE ABERTURA DE VIA/MELHORAMENTO VIÁRIO

TÍTULO

PROJETO BÁSICO DE URBANISMO
AMPLIAÇÃO RUA SDO 01; R. SDO 06; RUA SDO 04

ESCALA 1:250

RESPONSÁVEL TÉCNICO
André de Paula Andreis

CAU
A137529-6

	EMITENTE	DATA
PROJETO	SP-URBANISMO/DDU/GDU	AGOSTO/2026
DESENHO	Bianca Gui | Rafaela B. | Isabela M.	AGOSTO/2026
VERIFICAÇÃO	André de Paula Andreis	AGOSTO/2026
APROVAÇÃO	Guilherme H. Fatorelli Del Arco	AGOSTO/2026
LIBERAÇÃO	Guilherme H. Fatorelli Del Arco	AGOSTO/2026

SPUrbanismo

	ATESTE	DATA
SETOR		
RESPONSÁVEL		

ÚLTIMA PESSOA A SALVAR O ARQUIVO
Autodesk
PLOTSTYLE

NOME DO ARQUIVO
PNM_PB_URB.dwg

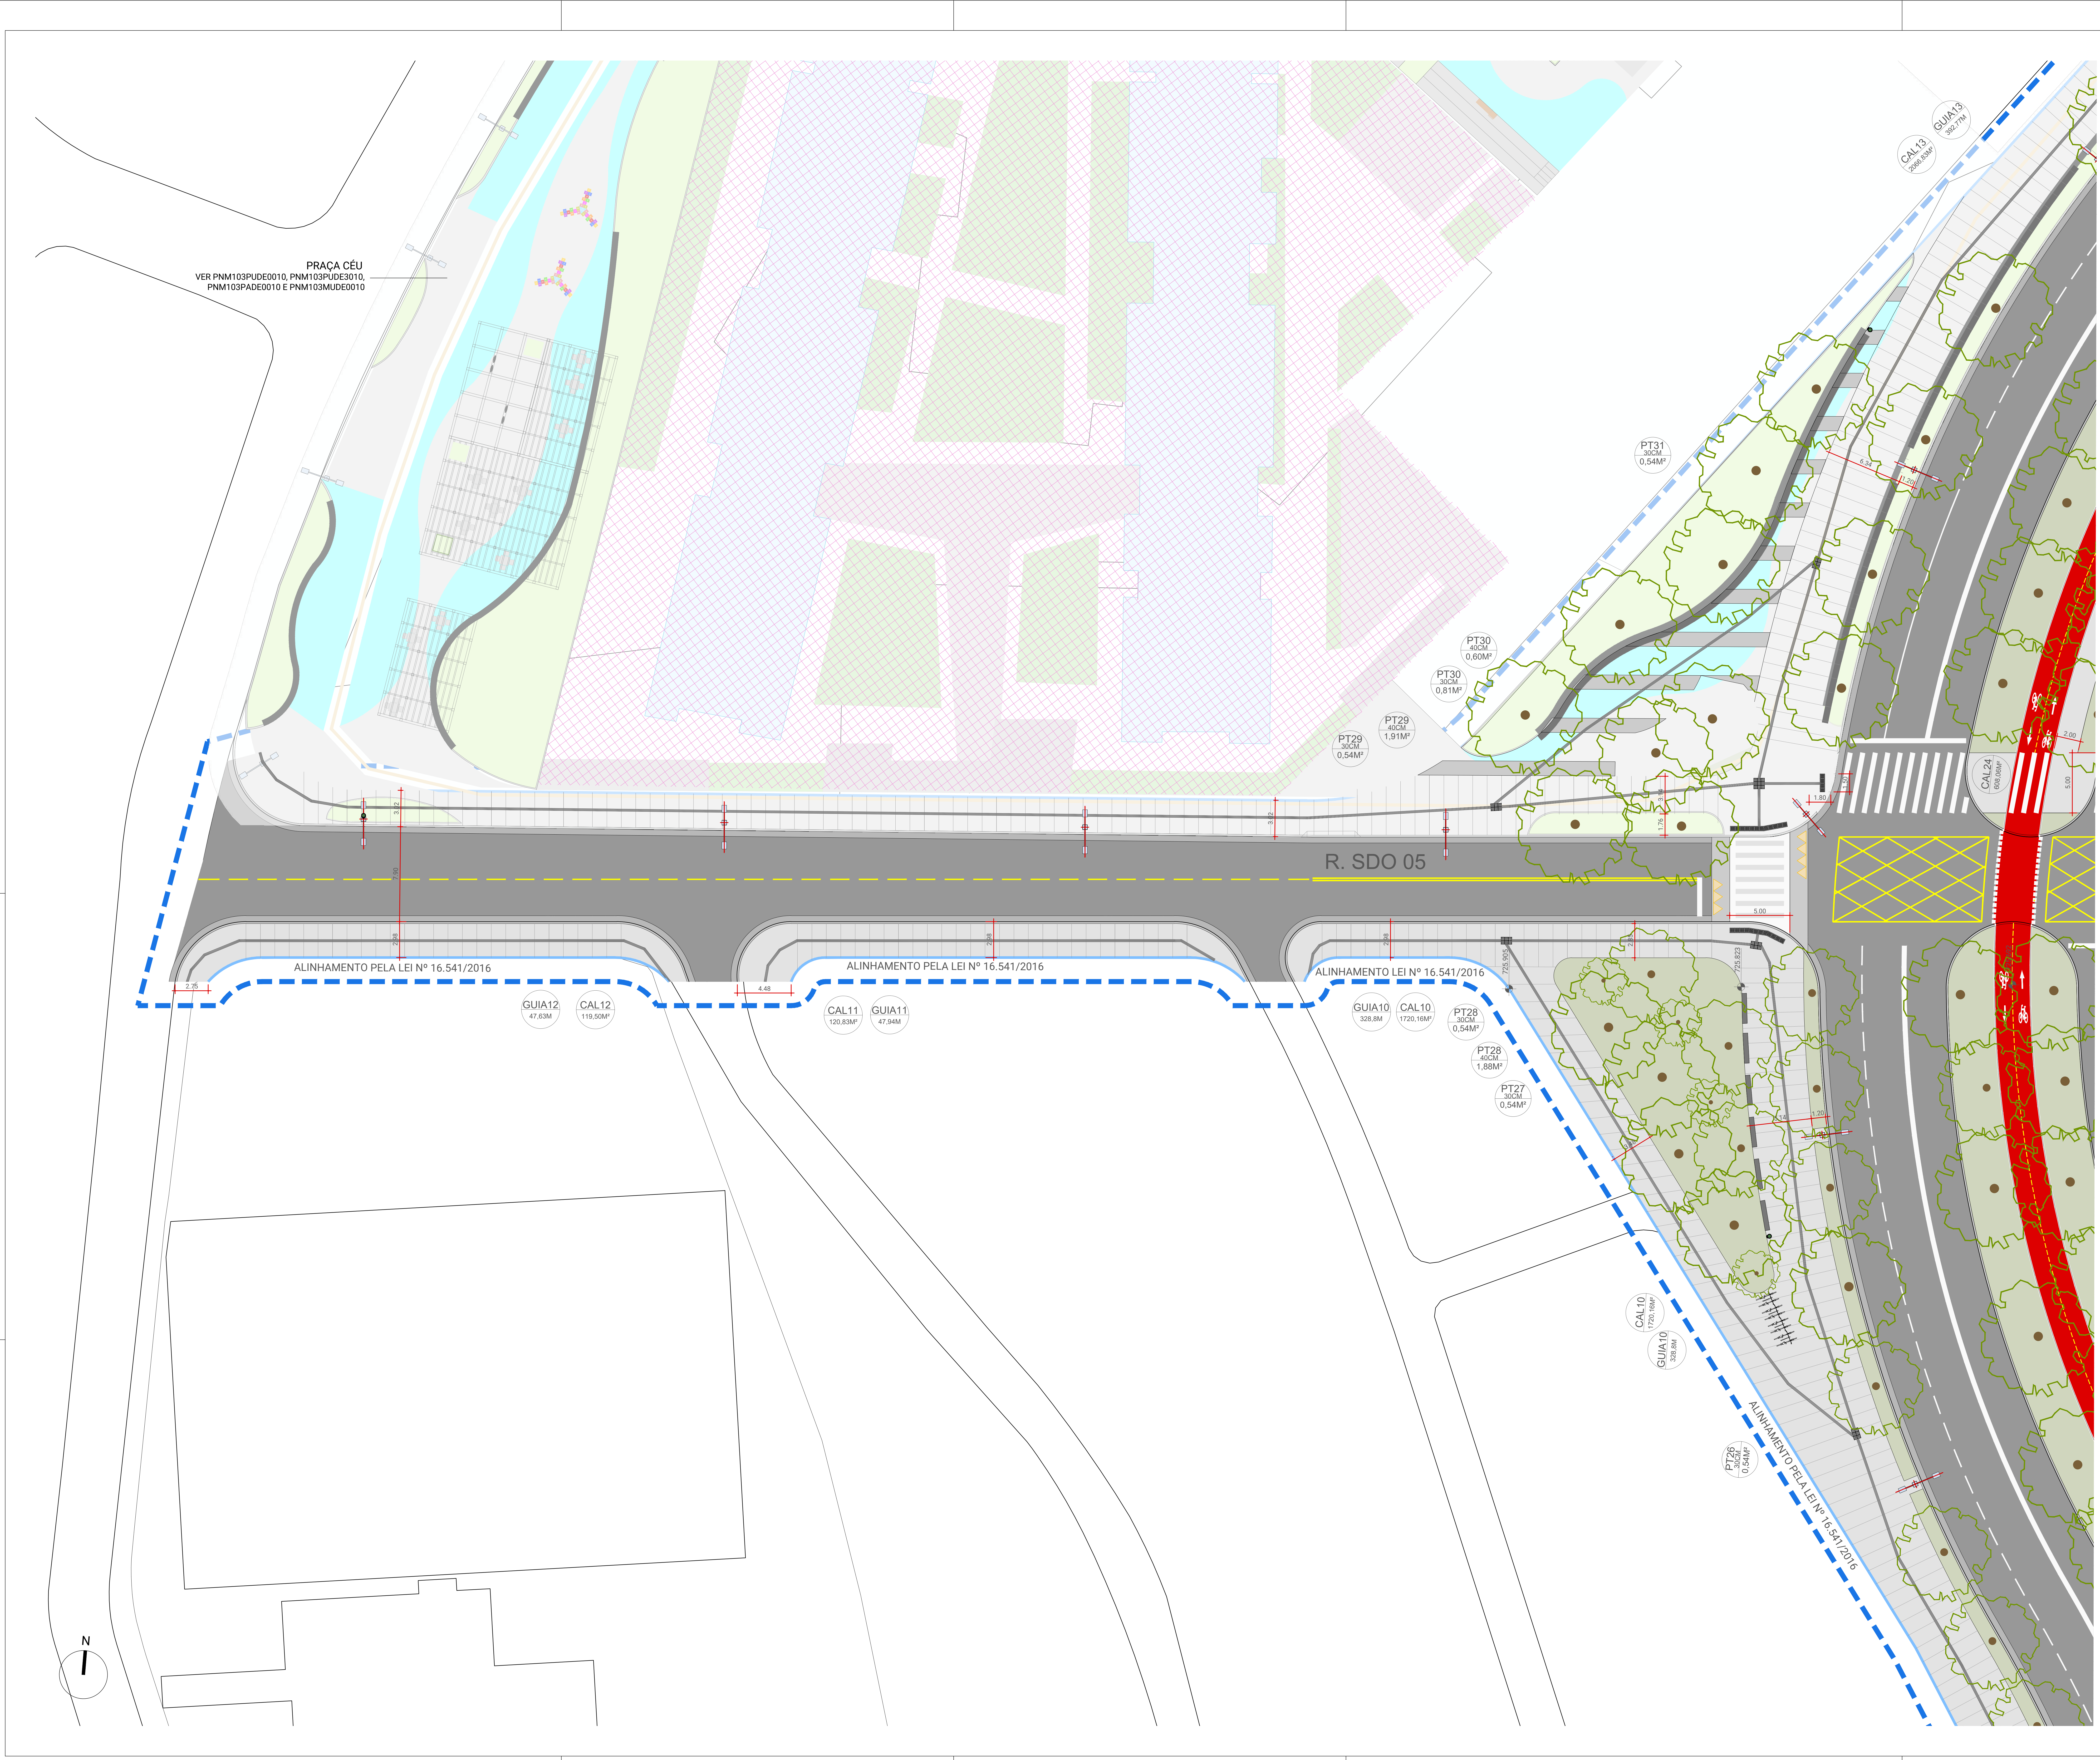

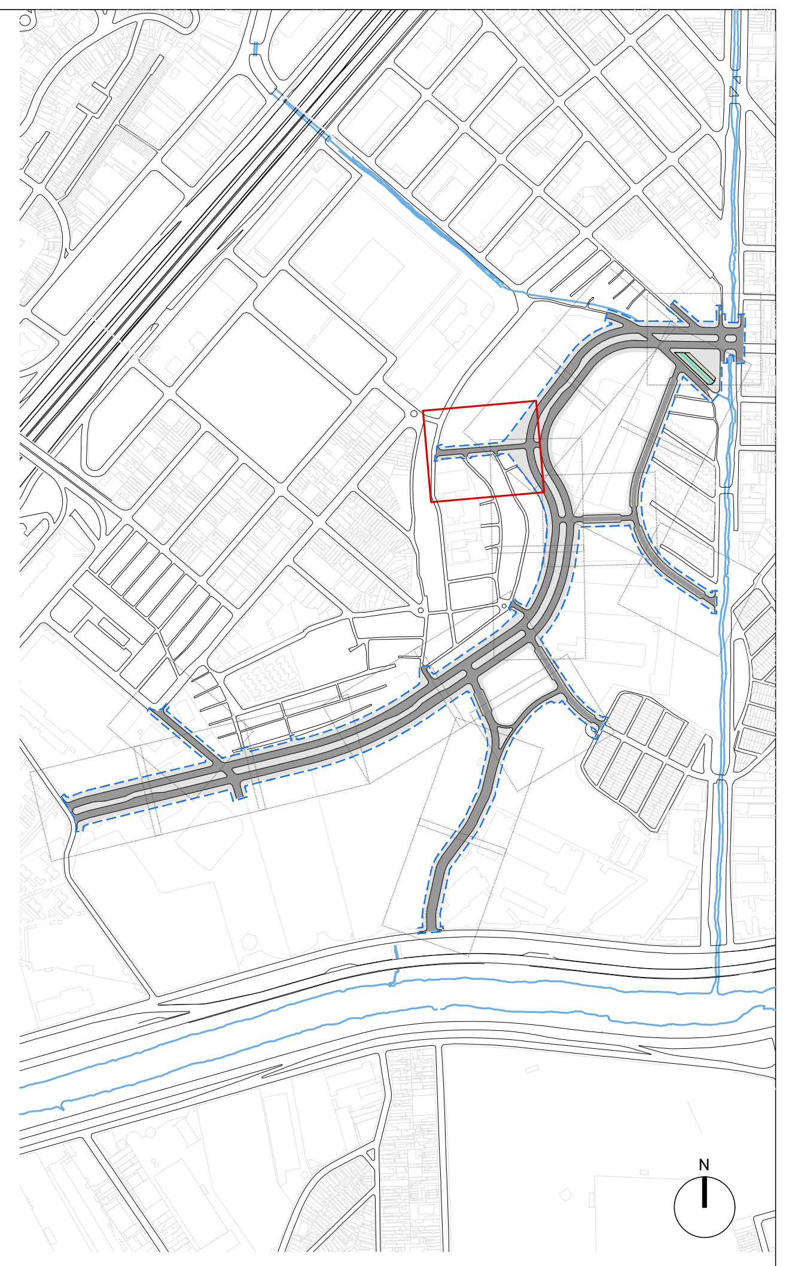

LEGENDA

- ▭ CALÇADA
- 🟩 ÁREA VERDE
- ▭ SARJETA
- ■ VIÁRIO
- ▦ PISO INTERTRAVADO
- ▦ PAVIMENTO DRENANTE
- ▭ FAIXA ELEVADA
- ── GUIA PROPOSTA
- - - REMOÇÕES
- ○ ÁRVORE PROPOSTA
- ■ BANCO
- 🟩 ARVOREIRA
- ── ALINHAMENTO PREDIAL PROJETADO
- ── ALINHAMENTO PREDIAL EXISTENTE
- ── ALINHAMENTO PREDIAL PELA LEI Nº 16.541/2016
- ── ALINHAMENTO PREDIAL PELO PROJETO DE LEI - SEI 7810.2024-0000852-3
- - - PERÍMETRO INTERVENÇÃO
- ▦ PISO TÁTIL DE ALERTA
- ☰ PISO TÁTIL DE SINALIZAÇÃO
- PARACICLO
- ● LIXEIRA
- POSTE DE ILUMINAÇÃO
- ▭ FLOREIRA

REVISÃO	DATA	DESCRIÇÃO
3		
2		
1		
0	06/08/2026	EMISSÃO INICIAL

REFERÊNCIAS

PROCESSO SEI N°: 6068.2024/0011735-1

CÓDIGO

P N M 0 4 1 P U D E 1 1 7 0

PROJETO/OBRA

REQUALIFICAÇÃO URBANA NO PARQUE NOVO MUNDO
ETAPA 4 - ABERTURA DE VIA/MELHORAMENTO VIÁRIO/PRAÇA CEU
PRODUTO 11.1 - PROJETO BÁSICO DE ABERTURA DE VIA/MELHORAMENTO VIÁRIO

TÍTULO

PROJETO BÁSICO DE URBANISMO
AMPLIAÇÃO RUA SDO 05

ESCALA 1:250

RESPONSÁVEL TÉCNICO
André de Paula Andreis
CAU
A137529-6

	EMITENTE	DATA
PROJETO	SP-URBANISMO/DDU/GDU	AGOSTO/2026
DESENHO	Bianca Gui | Rafaela B. | Isabela M.	AGOSTO/2026
VERIFICAÇÃO	André de Paula Andreis	AGOSTO/2026
APROVAÇÃO	Guilherme H. Fatorelli Del Arco	AGOSTO/2026
LIBERAÇÃO	Guilherme H. Fatorelli Del Arco	AGOSTO/2026

SPUrbanismo

	ATESTE	DATA
SETOR		
RESPONSÁVEL		

ÚLTIMA PESSOA A SALVAR O ARQUIVO
Autodesk
PLOTSTYLE

NOME DO ARQUIVO
PNM_PB_URB.dwg

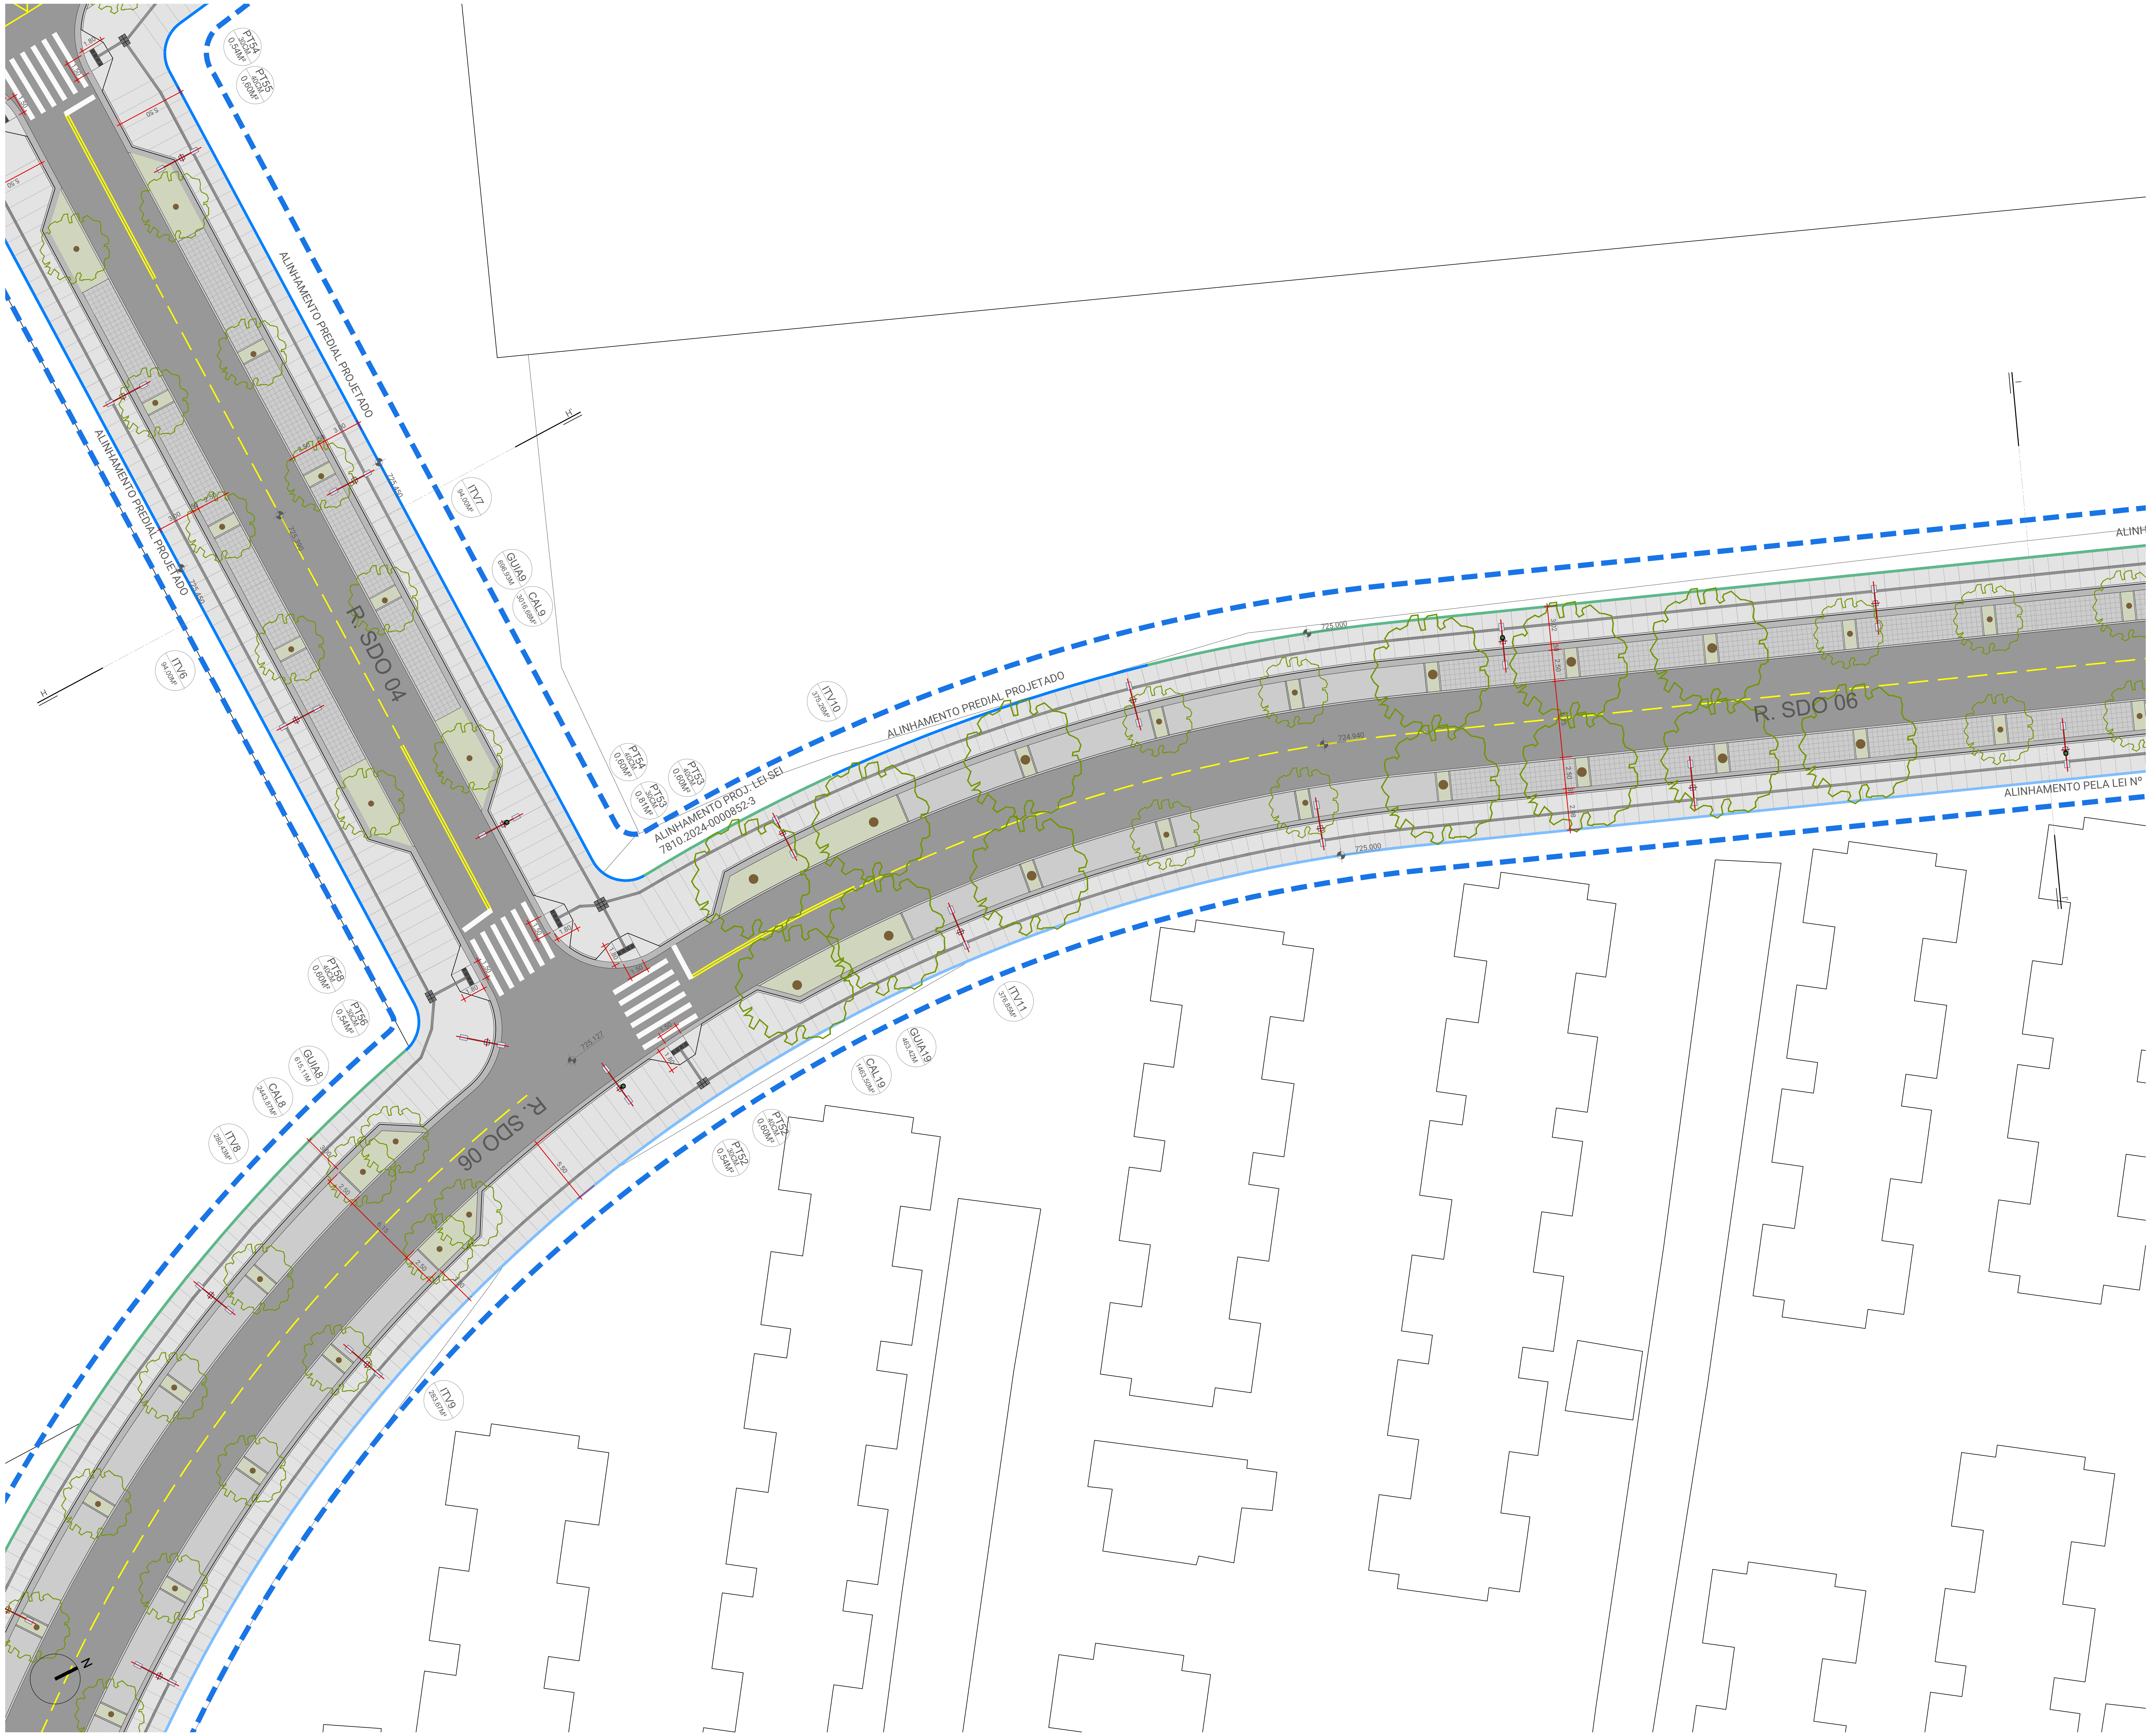

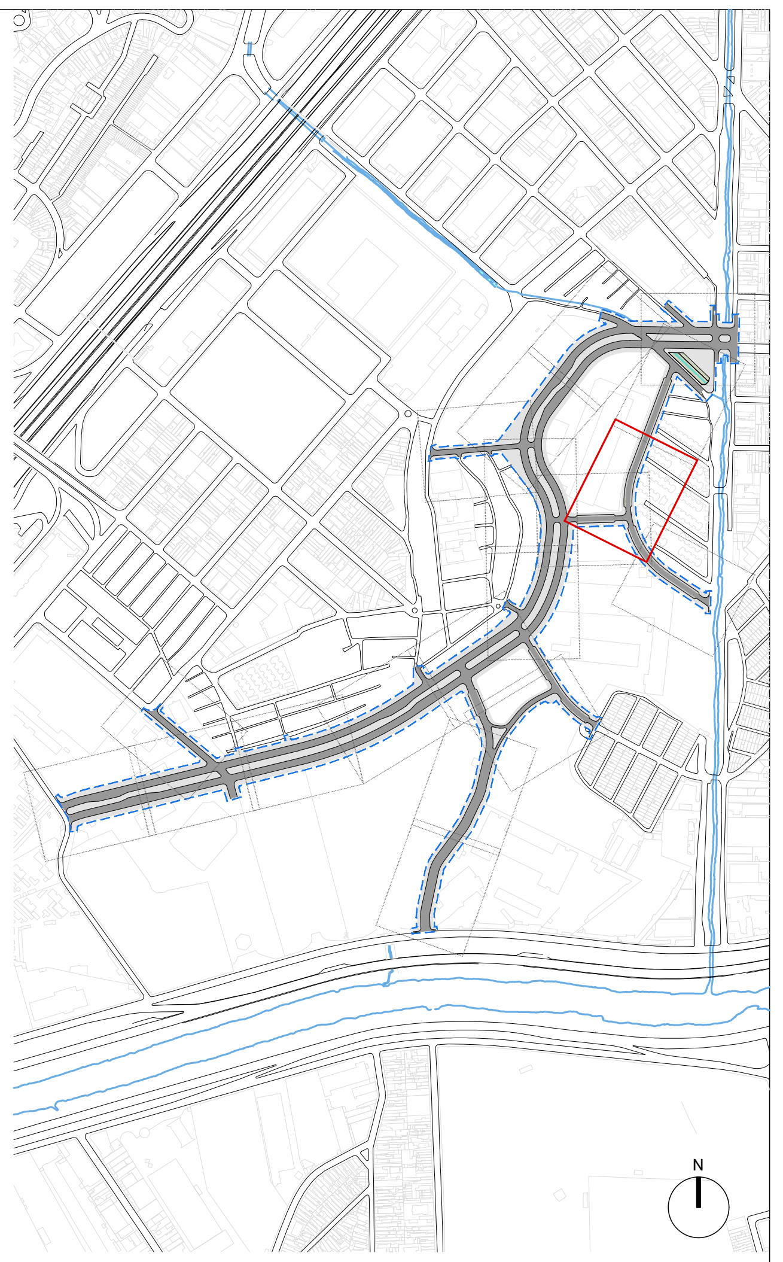

LEGENDA

▢	CALÇADA	—	ALINHAMENTO PREDIAL PROJETADO
▢	ÁREA VERDE	—	ALINHAMENTO PREDIAL EXISTENTE
▢	SARJETA	—	ALINHAMENTO PREDIAL PELA LEI Nº 16.541/2016
▢	VIÁRIO	—	ALINHAMENTO PREDIAL PELO PROJETO DE LEI - SEI 7810.2024-0000852-3
▦	PISO INTERTRAVADO	- -	PERÍMETRO INTERVENÇÃO
▦	PAVIMENTO DRENANTE	▦	PISO TÁTIL DE ALERTA
▤	FAIXA ELEVADA	☰	PISO TÁTIL DE SINALIZAÇÃO
—	GUIA PROPOSTA		PARACICLO
- - -	REMOÇÕES	●	LIXEIRA
	ÁRVORE PROPOSTA		POSTE DE ILUMINAÇÃO
■	BANCO	▭	FLOREIRA
■	ARVOREIRA		

REVISÃO	DATA	DESCRIÇÃO
3		
2		
1		
0	06/08/2026	EMISSÃO INICIAL

REFERÊNCIAS

PROCESSO SEI N°: 6068.2024/0011735-1

CÓDIGO
PNM|04|1|PUD|E|118|0

PROJETO/OBRA
REQUALIFICAÇÃO URBANA NO PARQUE NOVO MUNDO
ETAPA 4 - ABERTURA DE VIA/MELHORAMENTO VIÁRIO/PRAÇA CEU
PRODUTO 11.1 - PROJETO BÁSICO DE ABERTURA DE VIA/MELHORAMENTO VIÁRIO

TÍTULO
PROJETO BÁSICO DE URBANISMO
AMPLIAÇÃO RUA SDO 04; R. SDO 06

ESCALA 1:250

RESPONSÁVEL TÉCNICO
André de Paula Andreis
CAU
A137529-6

	EMITENTE	DATA
PROJETO	SP-URBANISMO/DDU/GDU	AGOSTO/2026
DESENHO	Bianca Gui | Rafaela B. | Isabela M.	AGOSTO/2026
VERIFICAÇÃO	André de Paula Andreis	AGOSTO/2026
APROVAÇÃO	Guilherme H. Fatorelli Del Arco	AGOSTO/2026
LIBERAÇÃO	Guilherme H. Fatorelli Del Arco	AGOSTO/2026

SPUrbanismo

	ATESTE	DATA
SETOR		
RESPONSÁVEL		

ÚLTIMA PESSOA A SALVAR O ARQUIVO
Autodesk
PLOTSTYLE

NOME DO ARQUIVO
PNM_PB_URB.dwg

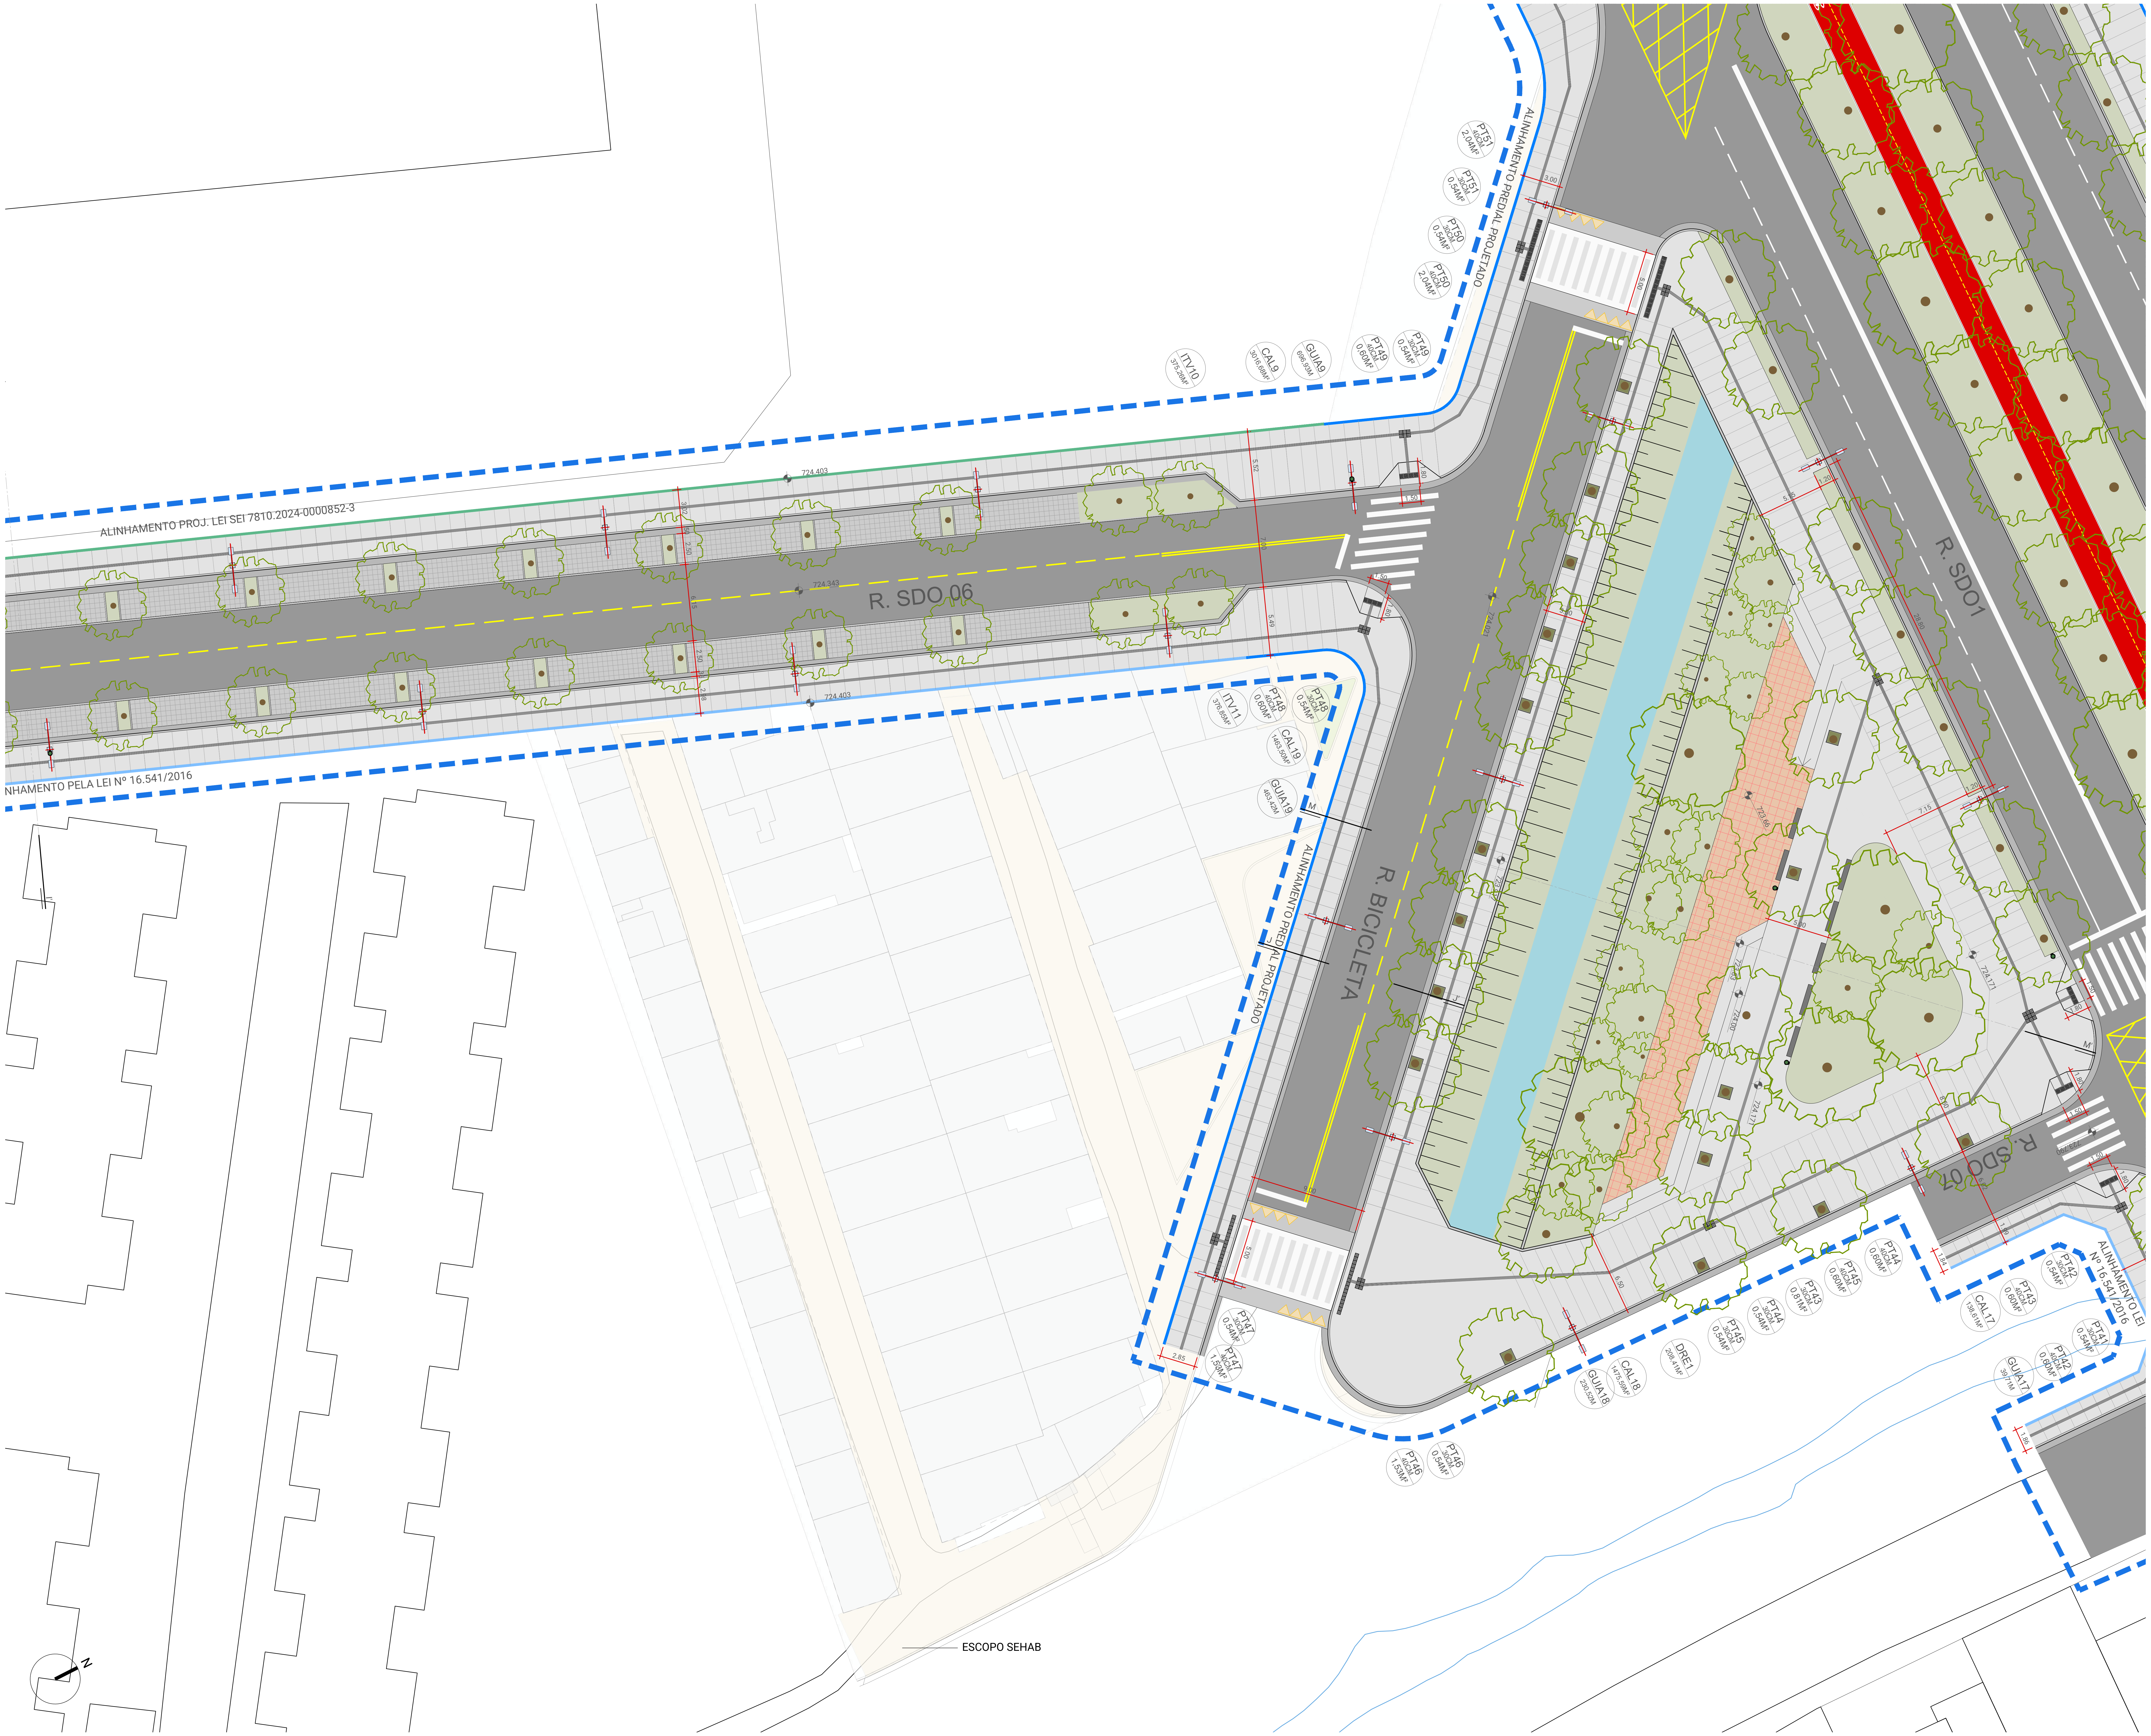

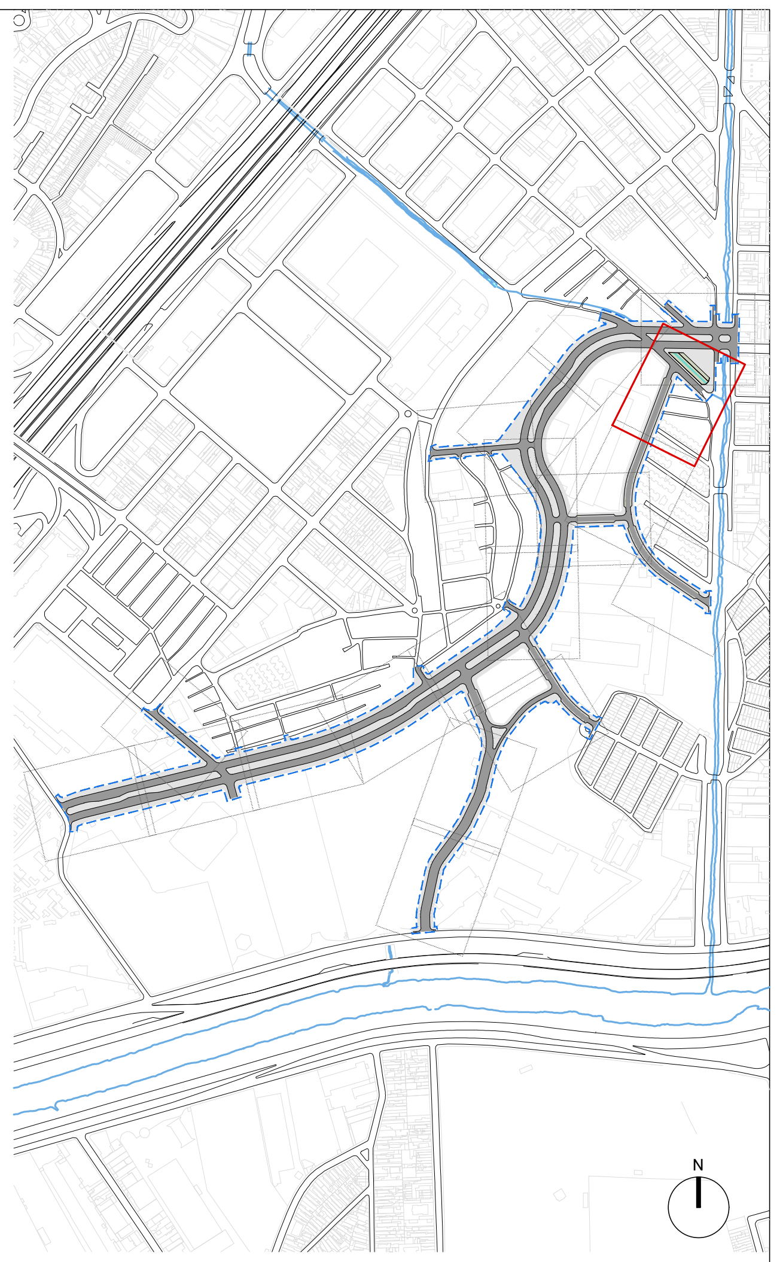

LEGENDA

▭	CALÇADA	━	ALINHAMENTO PREDIAL PROJETADO
🟩	ÁREA VERDE	━	ALINHAMENTO PREDIAL EXISTENTE
▭	SARJETA	━	ALINHAMENTO PREDIAL PELA LEI Nº 16.541/2016
■	VIÁRIO	━	ALINHAMENTO PREDIAL PELO PROJETO DE LEI - SEI 7810.2024-0000852-3
▦	PISO INTERTRAVADO	╍	PERÍMETRO INTERVENÇÃO
▦	PAVIMENTO DRENANTE	▦	PISO TÁTIL DE ALERTA
▭	FAIXA ELEVADA	≡	PISO TÁTIL DE SINALIZAÇÃO
─	GUIA PROPOSTA	╪	PARACICLO
╌	REMOÇÕES	●	LIXEIRA
◌	ÁRVORE PROPOSTA	┿	POSTE DE ILUMINAÇÃO
■	BANCO	▭	FLOREIRA
■	ARVOREIRA		

REVISÃO	DATA	DESCRIÇÃO
3		
2		
1		
0	06/08/2026	EMISSÃO INICIAL

REFERÊNCIAS

PROCESSO SEI N°: 6068.2024/0011735-1

CÓDIGO

P N M 0 4 1 P U D E 1 1 9 0

PROJETO/OBRA

REQUALIFICAÇÃO URBANA NO PARQUE NOVO MUNDO
ETAPA 4 - ABERTURA DE VIA/MELHORAMENTO VIÁRIO/PRAÇA CEU
PRODUTO 11.1 - PROJETO BÁSICO DE ABERTURA DE VIA/MELHORAMENTO VIÁRIO

TÍTULO

PROJETO BÁSICO DE URBANISMO
AMPLIAÇÃO RUA SDO 06; RUA BICICLETA

ESCALA 1:250

RESPONSÁVEL TÉCNICO
André de Paula Andreis

CAU
A137529-6

	EMITENTE	DATA
PROJETO	SP-URBANISMO/DDU/GDU	AGOSTO/2026
DESENHO	Bianca Gui | Rafaela B. | Isabela M.	AGOSTO/2026
VERIFICAÇÃO	André de Paula Andreis	AGOSTO/2026
APROVAÇÃO	Guilherme H. Fatorelli Del Arco	AGOSTO/2026
LIBERAÇÃO	Guilherme H. Fatorelli Del Arco	AGOSTO/2026

SPUrbanismo

	ATESTE	DATA
SETOR		
RESPONSÁVEL		

ÚLTIMA PESSOA A SALVAR O ARQUIVO
Autodesk
PLOTSTYLE

NOME DO ARQUIVO
PNM_PB_URB.dwg

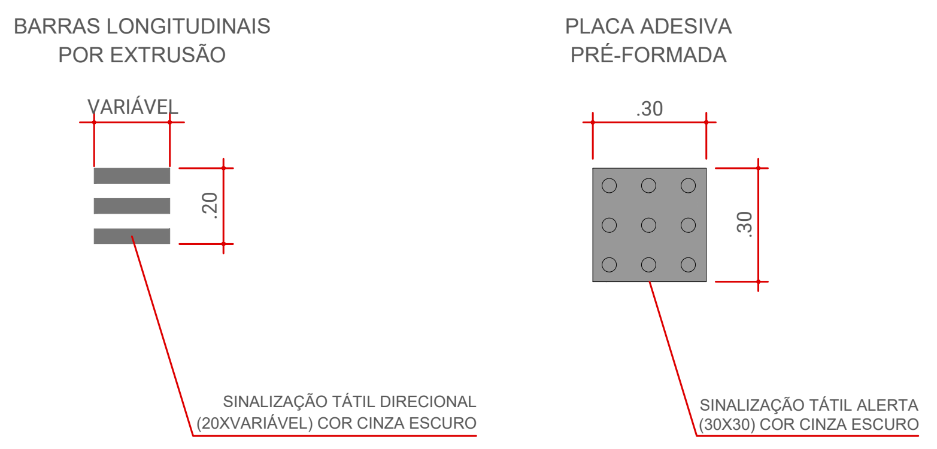
BARRAS LONGITUDINAIS POR EXTRUSÃO
VARIÁVEL
.20
SINALIZAÇÃO TÁTIL DIRECIONAL (20XVARIÁVEL) COR CINZA ESCURO
PLACA ADESIVA PRÉ-FORMADA
.30
.30
SINALIZAÇÃO TÁTIL ALERTA (30X30) COR CINZA ESCURO
PLACA ADESIVA PRÉ-FORMADA
.40
.40
SINALIZAÇÃO TÁTIL ALERTA (40X40) COR CINZA ESCURO

DET.U.1: PISO TÁTIL DIRECIONAL E DE ALERTA
ESCALA 1:20

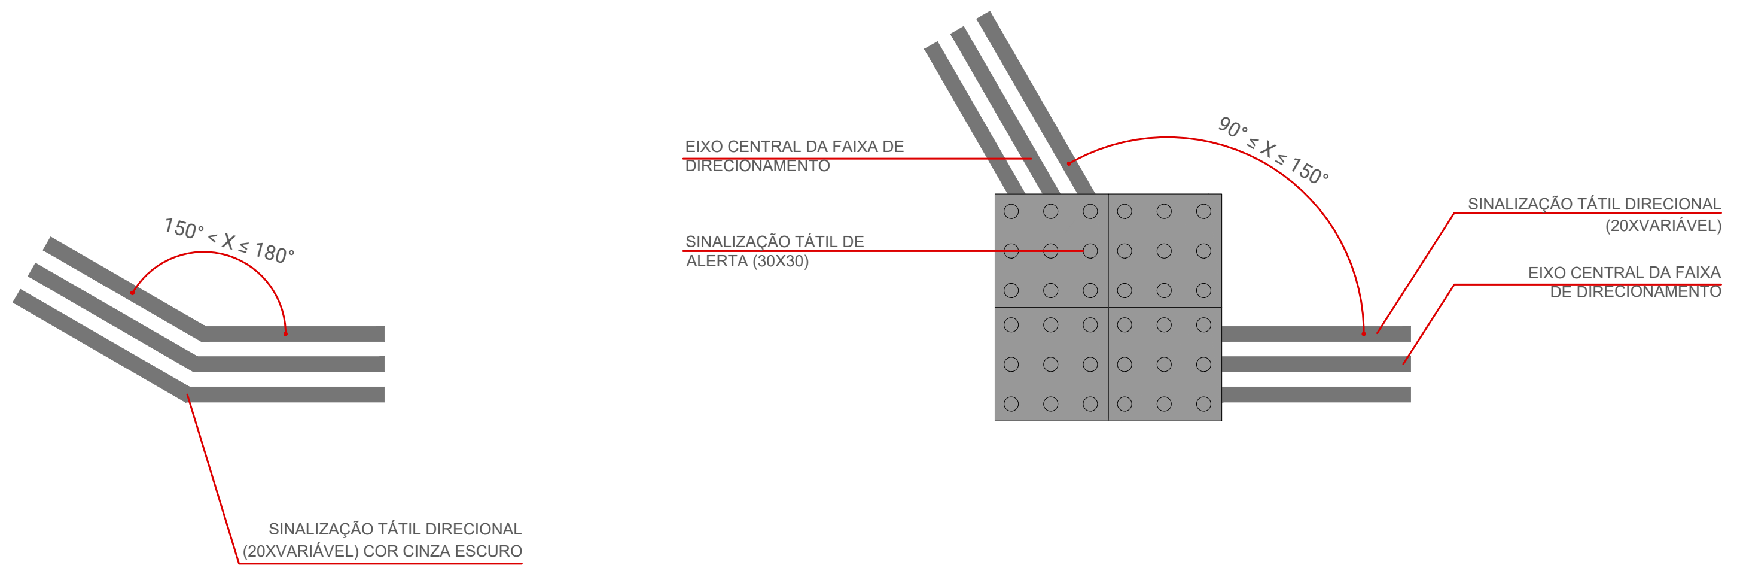
150° < X ≤ 180°
SINALIZAÇÃO TÁTIL DIRECIONAL (20XVARIÁVEL) COR CINZA ESCURO
EIXO CENTRAL DA FAIXA DE DIRECIONAMENTO
SINALIZAÇÃO TÁTIL DE ALERTA (30X30)
90° ≤ X ≤ 150°
SINALIZAÇÃO TÁTIL DIRECIONAL (20XVARIÁVEL)
EIXO CENTRAL DA FAIXA DE DIRECIONAMENTO

DET.U.2: ENCONTRO E DEFLEXÃO DE FAIXAS DIRECIONAIS
ESCALA 1:20

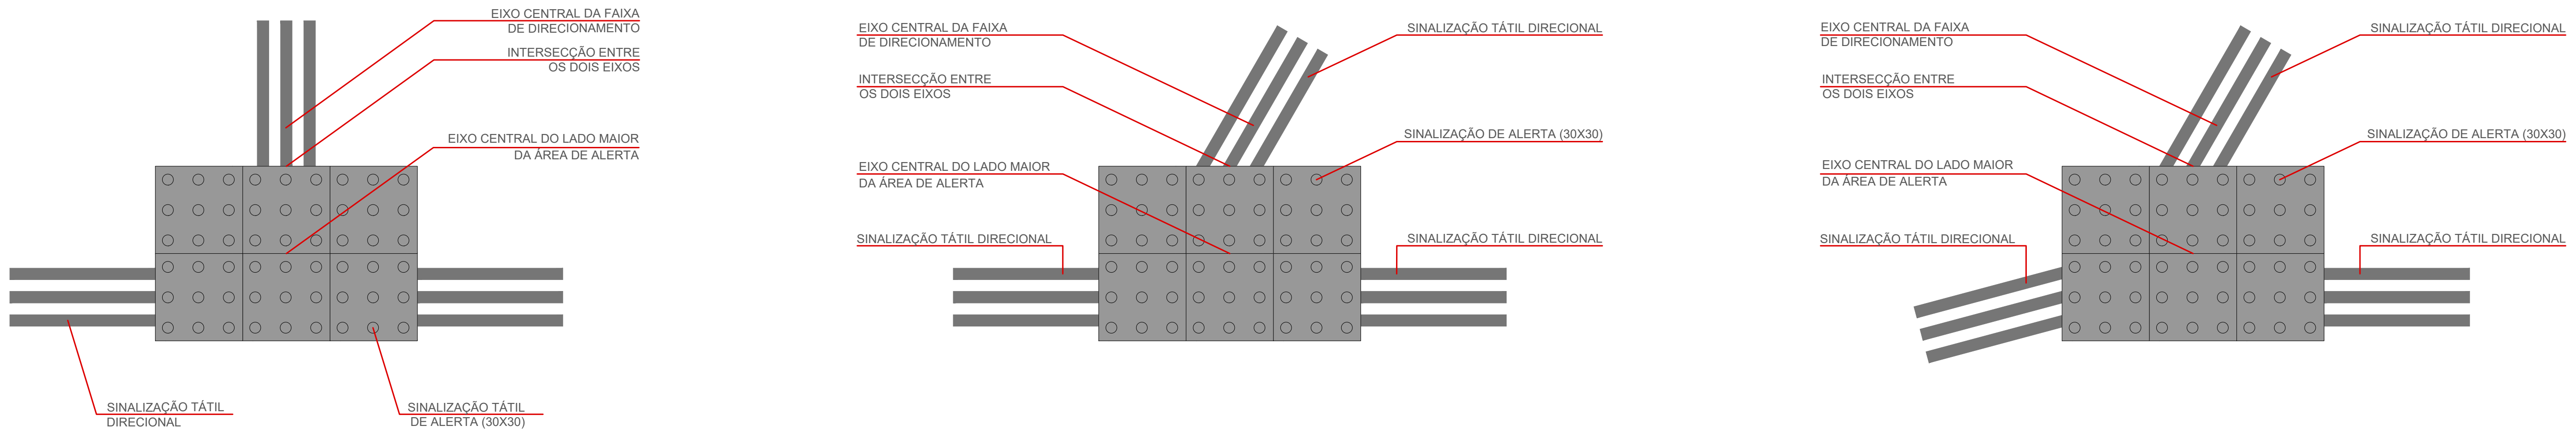
EIXO CENTRAL DA FAIXA DE DIRECIONAMENTO
INTERSECÇÃO ENTRE OS DOIS EIXOS
EIXO CENTRAL DO LADO MAIOR DA ÁREA DE ALERTA
SINALIZAÇÃO TÁTIL DIRECIONAL
SINALIZAÇÃO TÁTIL DE ALERTA (30X30)
EIXO CENTRAL DA FAIXA DE DIRECIONAMENTO
INTERSECÇÃO ENTRE OS DOIS EIXOS
EIXO CENTRAL DO LADO MAIOR DA ÁREA DE ALERTA
SINALIZAÇÃO TÁTIL DIRECIONAL
SINALIZAÇÃO TÁTIL DIRECIONAL
SINALIZAÇÃO DE ALERTA (30X30)
SINALIZAÇÃO TÁTIL DIRECIONAL
EIXO CENTRAL DA FAIXA DE DIRECIONAMENTO
INTERSECÇÃO ENTRE OS DOIS EIXOS
EIXO CENTRAL DO LADO MAIOR DA ÁREA DE ALERTA
SINALIZAÇÃO TÁTIL DIRECIONAL
SINALIZAÇÃO TÁTIL DIRECIONAL
SINALIZAÇÃO DE ALERTA (30X30)
SINALIZAÇÃO TÁTIL DIRECIONAL

FAIXAS DIRECIONAIS ORTOGONAIS

FAIXA DIRECIONAL ANGULAR COM FAIXA ORTOGONAL

FAIXAS DIRECIONAIS ANGULARES

DET.U.3: ENCONTRO DE 3 FAIXAS DIRECIONAIS
ESCALA 1:20

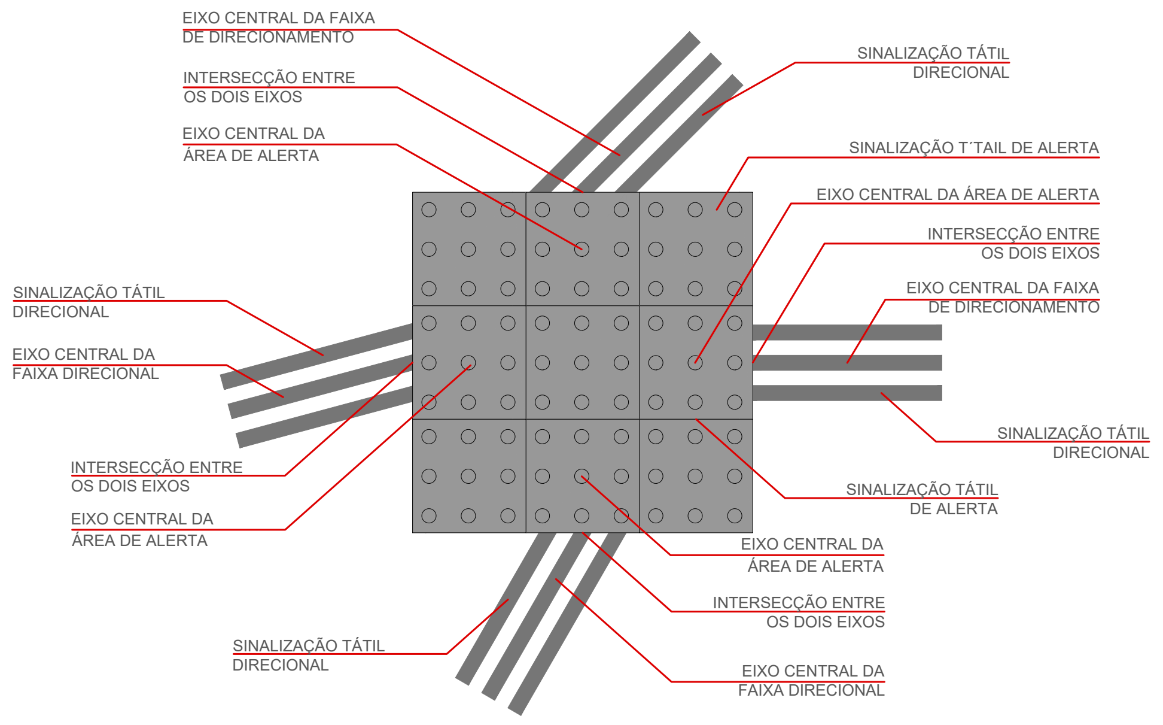
EIXO CENTRAL DA FAIXA DE DIRECIONAMENTO
INTERSECÇÃO ENTRE OS DOIS EIXOS
EIXO CENTRAL DA ÁREA DE ALERTA
SINALIZAÇÃO TÁTIL DIRECIONAL
SINALIZAÇÃO T´TAIL DE ALERTA
EIXO CENTRAL DA ÁREA DE ALERTA
INTERSECÇÃO ENTRE OS DOIS EIXOS
EIXO CENTRAL DA FAIXA DE DIRECIONAMENTO
SINALIZAÇÃO TÁTIL DIRECIONAL
EIXO CENTRAL DA FAIXA DIRECIONAL
SINALIZAÇÃO TÁTIL DIRECIONAL
INTERSECÇÃO ENTRE OS DOIS EIXOS
EIXO CENTRAL DA ÁREA DE ALERTA
SINALIZAÇÃO TÁTIL DE ALERTA
EIXO CENTRAL DA ÁREA DE ALERTA
INTERSECÇÃO ENTRE OS DOIS EIXOS
SINALIZAÇÃO TÁTIL DIRECIONAL
EIXO CENTRAL DA FAIXA DIRECIONAL

DET.U.4: ENCONTRO DE 4 FAIXAS DIRECIONAIS
ESCALA 1:20

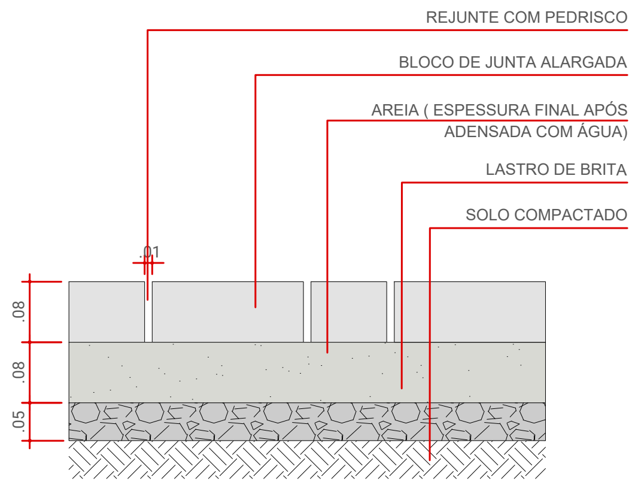

DET.U.5: DETALHE TÍPICO DE ASSENTAMENTO DE BLOCO INTERTRAVADO (ESTACIONAMENTOS DRENANTES)
ESCALA 1:10

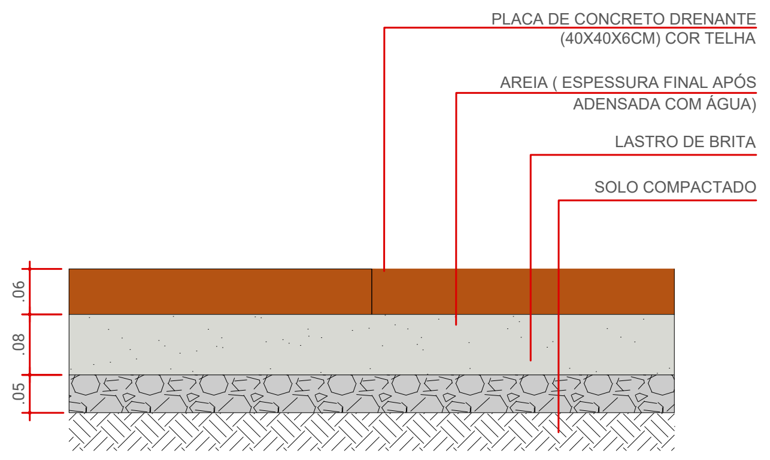
PLACA DE CONCRETO DRENANTE (40X40X6CM) COR TELHA
AREIA (ESPESSURA FINAL APÓS ADENSADA COM ÁGUA)
LASTRO DE BRITA
SOLO COMPACTADO
.06
.08
.05

DET.U.6: DETALHE TÍPICO DE ASSENTAMENTO DE PISO DE CONCRETO DRENANTE (PAVIMENTO DRENANTE - R. BICICLETA)
ESCALA 1:10

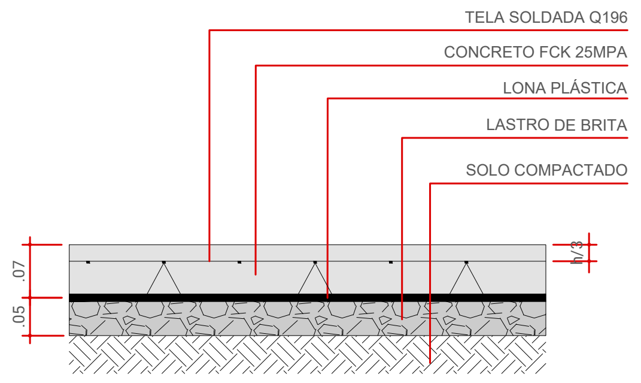

DET.U.7: DETALHE TÍPICO DE PISO EM CONCRETO ARMADO (CALÇADAS)
ESCALA 1:10

CONSTRUIR																					
PAVIMENTO DE CONCRETO		**PAVIMENTO ASFÁLTICO**		**PISO INTERTRAVADO 20x10CM**		**PAVIMENTO DRENANTE 40x40CM**		**GUIA**		**PISO TÁTIL ALERTA 40CM**				**PISO TÁTIL ALERTA 30CM**				**METILMETACRILATO**		**JUNTAS**	
CÓDIGO ÁREA	m²	CÓDIGO ÁREA	m²	CÓDIGO ÁREA	m²	CÓDIGO ÁREA	m²	CÓDIGO ÁREA	m	CÓDIGO ÁREA	m²	CÓDIGO ÁREA	m²	CÓDIGO ÁREA	m²	CÓDIGO ÁREA	m²	CÓDIGO ÁREA	m²	CÓDIGO ÁREA	m
CAL1	1384,23	ASF1	45493,08	ITV1	70,5	DRE1	208,41	GUIA1	264,22	PT1	0,6	PT31	0,6	PT1	0,54	PT31	0,54	TOTAL	753,14	DILATAÇÃO	4260,77
CAL2	1665,99			ITV2	70,5			GUIA2	356,54	PT2	0,6	PT32	0,6	PT2	0,54	PT32	0,54			SERRADA	16014,61
CAL3	2367,09			ITV3	94			GUIA3	481,62	PT3	0,6	PT33	2	PT3	0,54	PT33	0,81				
CAL4	3573,98			ITV4	235,92			GUIA4	797,59	PT4	0,6	PT34	2	PT4	0,54	PT34	0,81				
CAL5	1431,49			ITV5	93,34			GUIA5	349,39	PT5	0,6	PT35	0,6	PT5	0,54	PT35	0,54				
CAL6	1675,87			ITV6	94			GUIA6	513,68	PT6	0,6	PT36	0,6	PT6	0,54	PT36	0,54				
CAL7	1159,31			ITV7	94			GUIA7	206,92	PT7	0,6	PT37	0,6	PT7	0,54	PT37	0,54				
CAL8	2443,87			ITV8	280,43			GUIA8	615,11	PT8	0,6	PT38	0,6	PT8	0,54	PT38	0,81				
CAL9	3016,68			ITV9	283,67			GUIA9	696,93	PT9	1,98	PT39	0,6	PT9	0,54	PT39	0,54				
CAL10	1720,16			ITV10	375,26			GUIA10	328,8	PT10	1,98	PT40	0,6	PT10	0,54	PT40	0,54				
CAL11	120.83			ITV11	376,85			GUIA11	47,94	PT11	0,6	PT41	0,6	PT11	0,81	PT41	0,54				
CAL12	119,5							GUIA12	47,63	PT12	0,6	PT42	0,6	PT12	0,54	PT42	0,54				
CAL13	2066,83							GUIA13	392,77	PT13	0,6	PT43	0,6	PT13	0,54	PT43	0,81				
CAL14	610,74							GUIA14	163,86	PT14	2,04	PT44	0,6	PT14	0,54	PT44	0,54				
CAL15	387,99							GUIA15	95,32	PT15	2,04	PT45	0,6	PT15	0,54	PT45	0,54				
CAL16	194,76							GUIA16	50,07	PT16	0,6	PT46	1,53	PT16	0,54	PT46	0,54				
CAL17	138,61							GUIA17	39,71	PT17	0,6	PT47	1,53	PT17	0,54	PT47	0,54				
CAL18	1475,59							GUIA18	230,52	PT18	0,6	PT48	0,6	PT18	0,54	PT48	0,54				
CAL19	1463,5							GUIA19	463,42	PT19	0,6	PT49	0,6	PT19	0,81	PT49	0,54				
CAL20	391,01									PT20	0,6	PT50	2,04	PT20	0,54	PT50	0,54				
CAL21	913,88									PT21	0,6	PT51	2,04	PT21	0,54	PT51	0,54				
CAL22	38,59									PT22	0,6	PT52	0,6	PT22	0,54	PT52	0,54				
CAL23	35,63									PT23	0,6	PT53	0,6	PT23	0,54	PT53	0,81				
CAL24	608,06									PT24	0,6	PT54	0,6	PT24	0,54	PT54	0,54				
CAL25	35,79									PT25	2,04	PT55	0,6	PT25	0,54	PT55	0,81				
										PT26	2,07	PT56	0,6	PT26	0,54	PT56	0,54				
										PT27	0,6	PT57	0,6	PT27	0,54	PT57	0,54				
										PT28	1,88	PT58	0,6	PT28	0,54	PT58	0,54				
										PT29	1,91	PT59	0,6	PT29	0,54						
										PT30	0,6	PT60	0,6	PT30	0,81						
TOTAL	28919,15	**TOTAL**	45493,08	**TOTAL**	2068,47	**TOTAL**	208,41	**TOTAL**	6142,04	**TOTAL**			57,16	**TOTAL**			33,75	**TOTAL**	753,14	**TOTAL**	20275,38

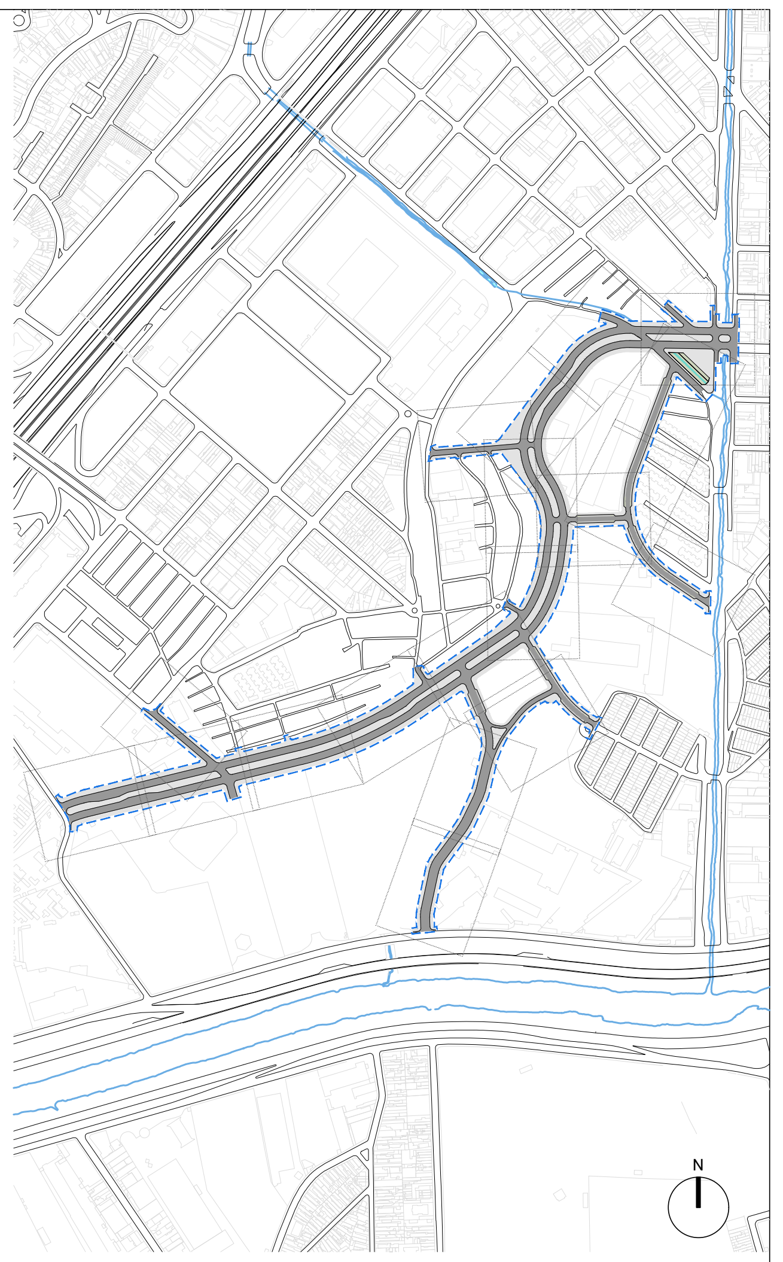

NOTAS GERAIS:

- O PISO TÁTIL DE ALERTA 40X40cm É APLICADO NA OCASIÃO DE REBAIXAMENTO DE CALÇADA, PONTOS DE ÔNIBUS E TRAVESSIAS ELEVADAS. ENQUANTO ISSO, O MODELO 30X30cm RESTRINGE-SE A QUANDO HÁ MUDANÇA DO DIRECIONAL.

- A TONALIDADE DO MMA CINZA ESCURO DEVE GARANTIR UM CONTRASTE DE LUMINÂNCIA (LRV) DE NO MÍNIMO 30% DA SINALIZAÇÃO TÁTIL NO PISO ADJACENTE, ESTANDO ESTE SECO OU MOLHADO.

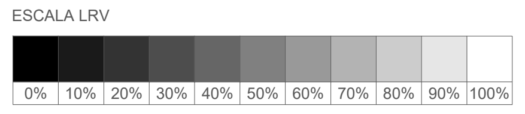

- PARA TODOS OS TIPOS DE COMPOSIÇÃO, A ÁREA DE ALERTA DEVE SER POSICIONADA MANTENDO PELO MENOS UM DOS LADOS EM ORTOGONALIDADE A UMA DAS FAIXAS DIRECIONAIS.

- A ADERÊNCIA DA PLACA ADESIVA DE ALERTA SERÁ EXECUTADA ATRAVÉS DE COLA A BASE DE METILMETACRILATO (MMA), PIGMENTADA NA MESMA COR DO PODOTÁTIL, GARANTINDO UNIFORMIDADE E EVITANDO DILATAÇÕES TÉRMICAS, CARACTERÍSTICAS OU DURABILIDADES DIFERENTES. A APLICAÇÃO DEVE SER REALIZADA NO PERÍODO NOTURNO.

REVISÃO	DATA	DESCRIÇÃO
3		
2		
1		
0	06/08/2026	EMISSÃO INICIAL

REFERÊNCIAS
PROCESSO SEI N°: 6068.2024/0011735-1

CÓDIGO
PNM 04 1 PUDE 201 0
PROJETO/OBRA
REQUALIFICAÇÃO URBANA NO PARQUE NOVO MUNDO
ETAPA 4 - ABERTURA DE VIA/MELHORAMENTO VIÁRIO/PRAÇA CEU
PRODUTO 11.1 - PROJETO BÁSICO DE ABERTURA DE VIA/MELHORAMENTO VIÁRIO

TÍTULO
PROJETO BÁSICO DE URBANISMO
DETALHES 1 A 7;
TABELA DE QUANTITATIVO DE URBANISMO

ESCALA INDICADA

RESPONSÁVEL TÉCNICO
André de Paula Andreis
CAU
A137529-6

	EMITENTE	DATA
PROJETO	SP-URBANISMO/DDU/GDU	AGOSTO/2026
DESENHO	Bianca Gui | Rafaela B. | Isabela M.	AGOSTO/2026
VERIFICAÇÃO	André de Paula Andreis	AGOSTO/2026
APROVAÇÃO	Guilherme H. Fatorelli Del Arco	AGOSTO/2026
LIBERAÇÃO	Guilherme H. Fatorelli Del Arco	AGOSTO/2026

SPUrbanismo

	ATESTE	DATA
SETOR		
RESPONSÁVEL		

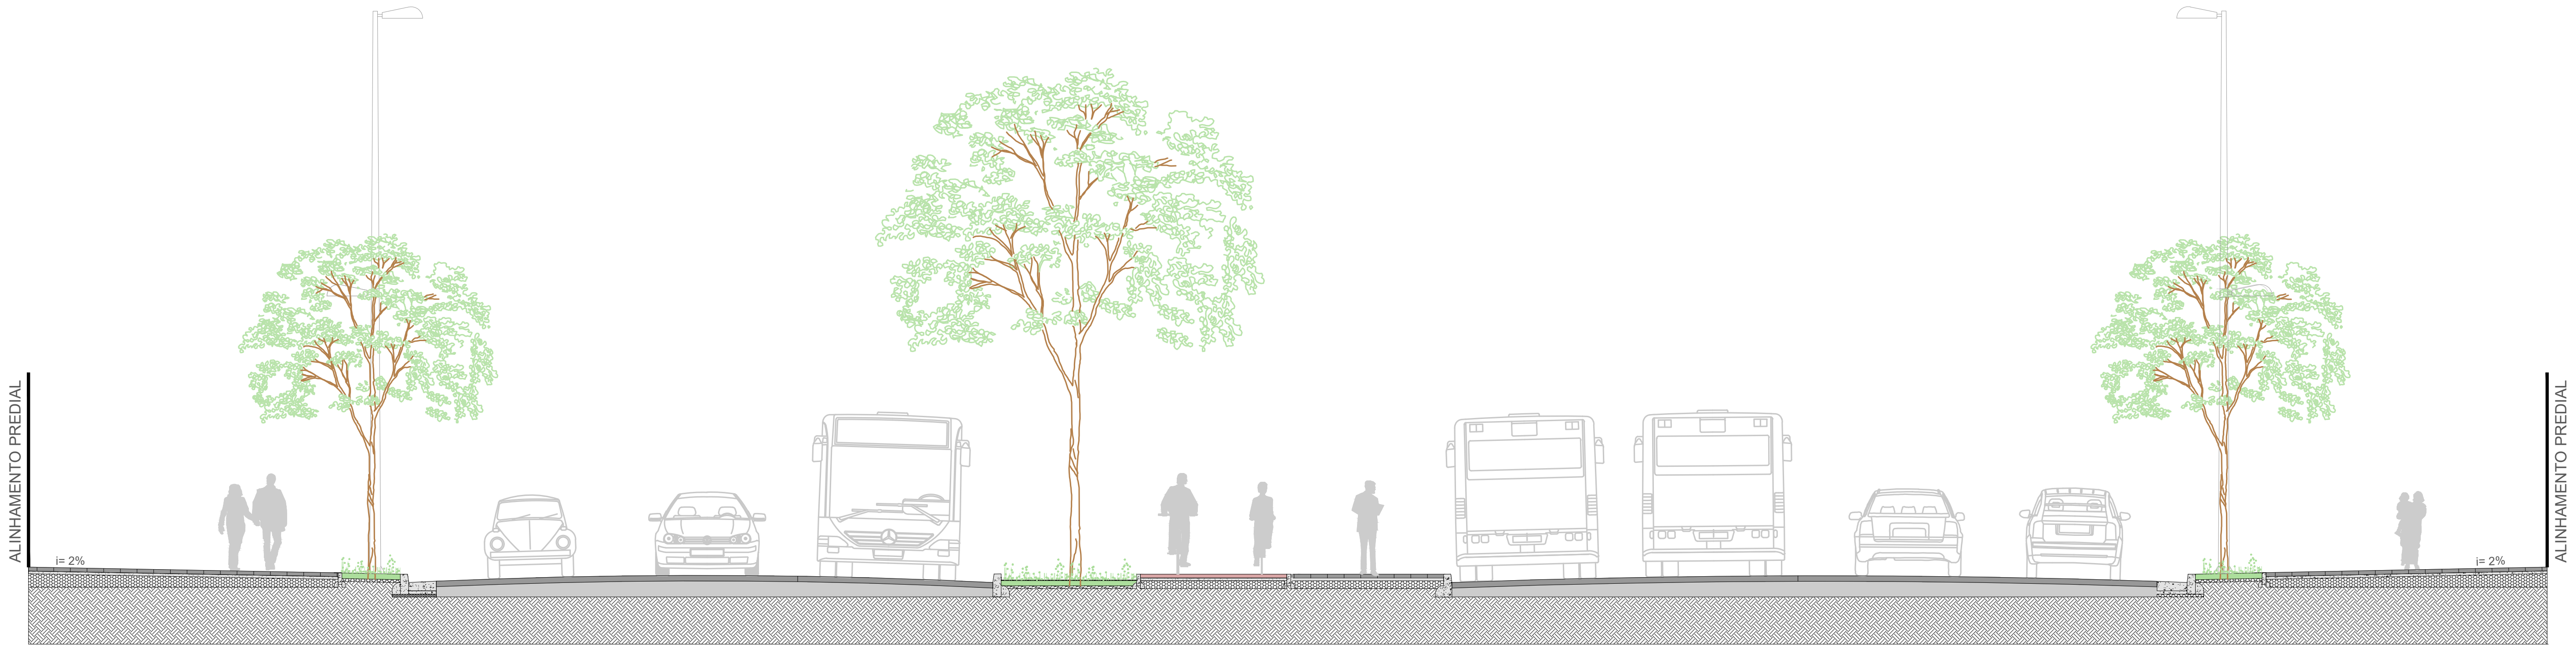

CALÇADA	CANTEIRO	VIA	FAIXA ÔNIBUS	CANTEIRO	CICLOVIA	CALÇADA	BAIA ÔNIBUS	FAIXA ÔNIBUS	VIA	CANTEIRO	CALÇADA
5.64	1.20	7.01	3.50	2.50	2.90	2.86	2.70	3.50	7.03	1.35	5.13

PERFIL VIÁRIO AA': R. SDO 01

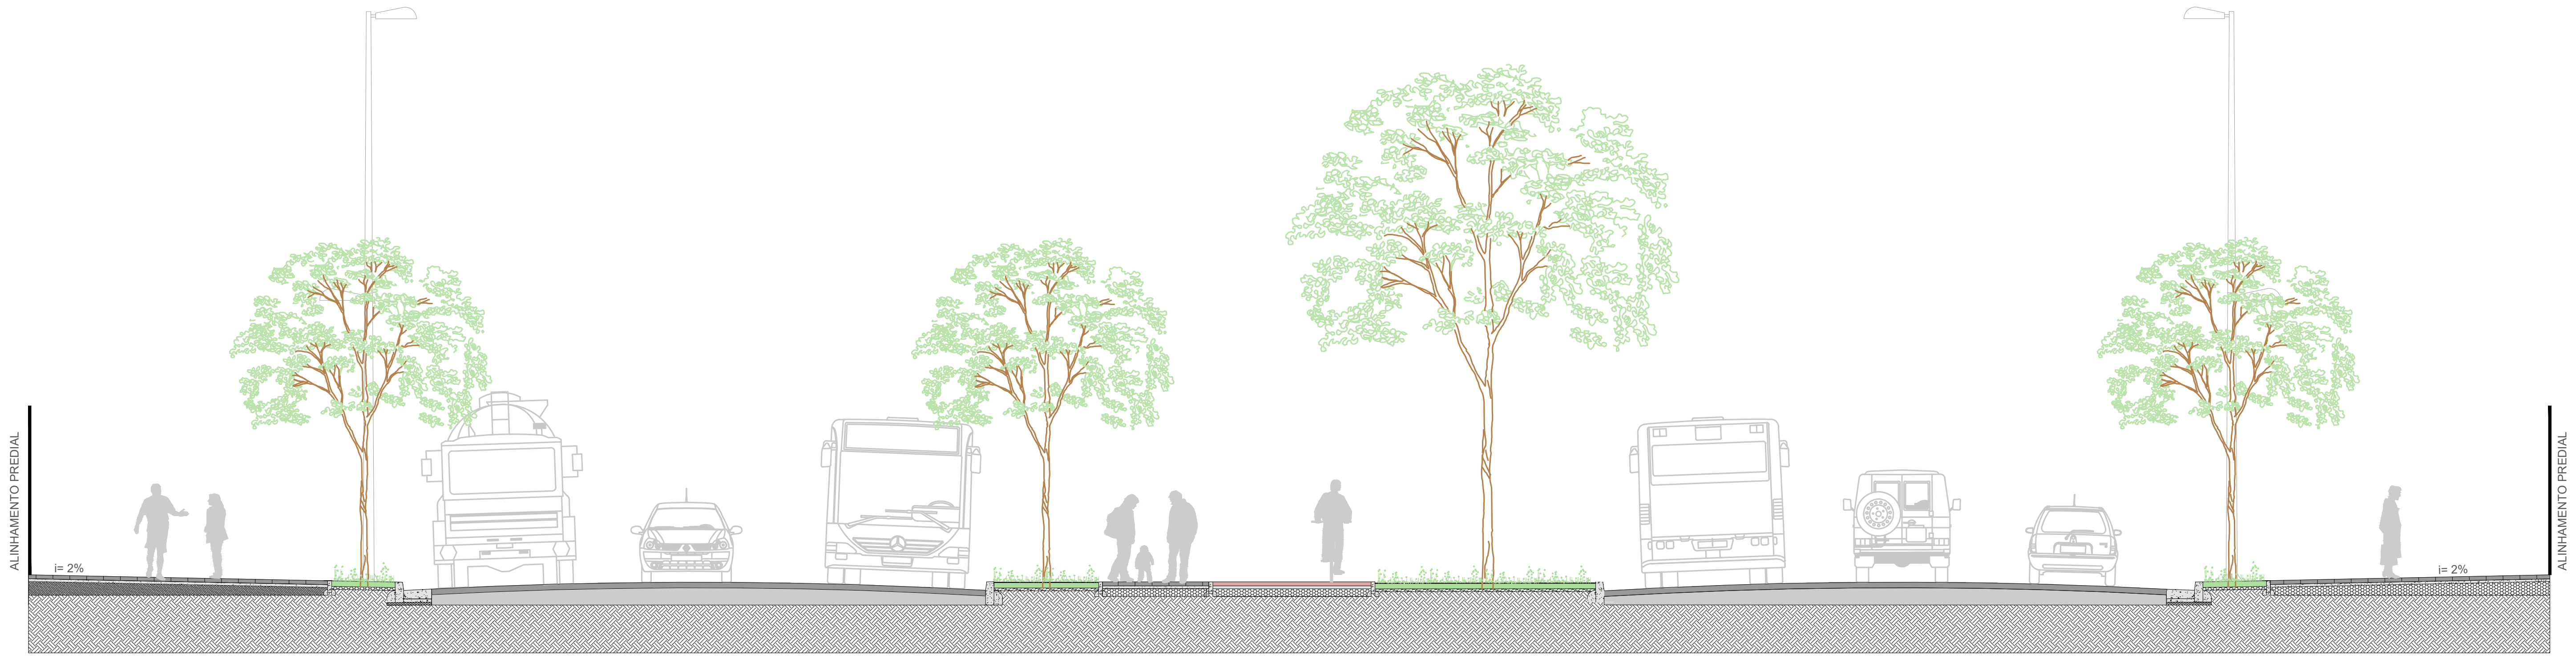

CALÇADA	CANTEIRO	VIA	FAIXA ÔNIBUS	CANTEIRO	CALÇADA	CICLOVIA	CANTEIRO	FAIXA ÔNIBUS	VIA	CANTEIRO	CALÇADA
5.32	1.35	6.85	3.50	2.01	2.00	3.00	3.99	3.50	7.00	1.35	4.97

PERFIL VIÁRIO BB': R. SDO 01

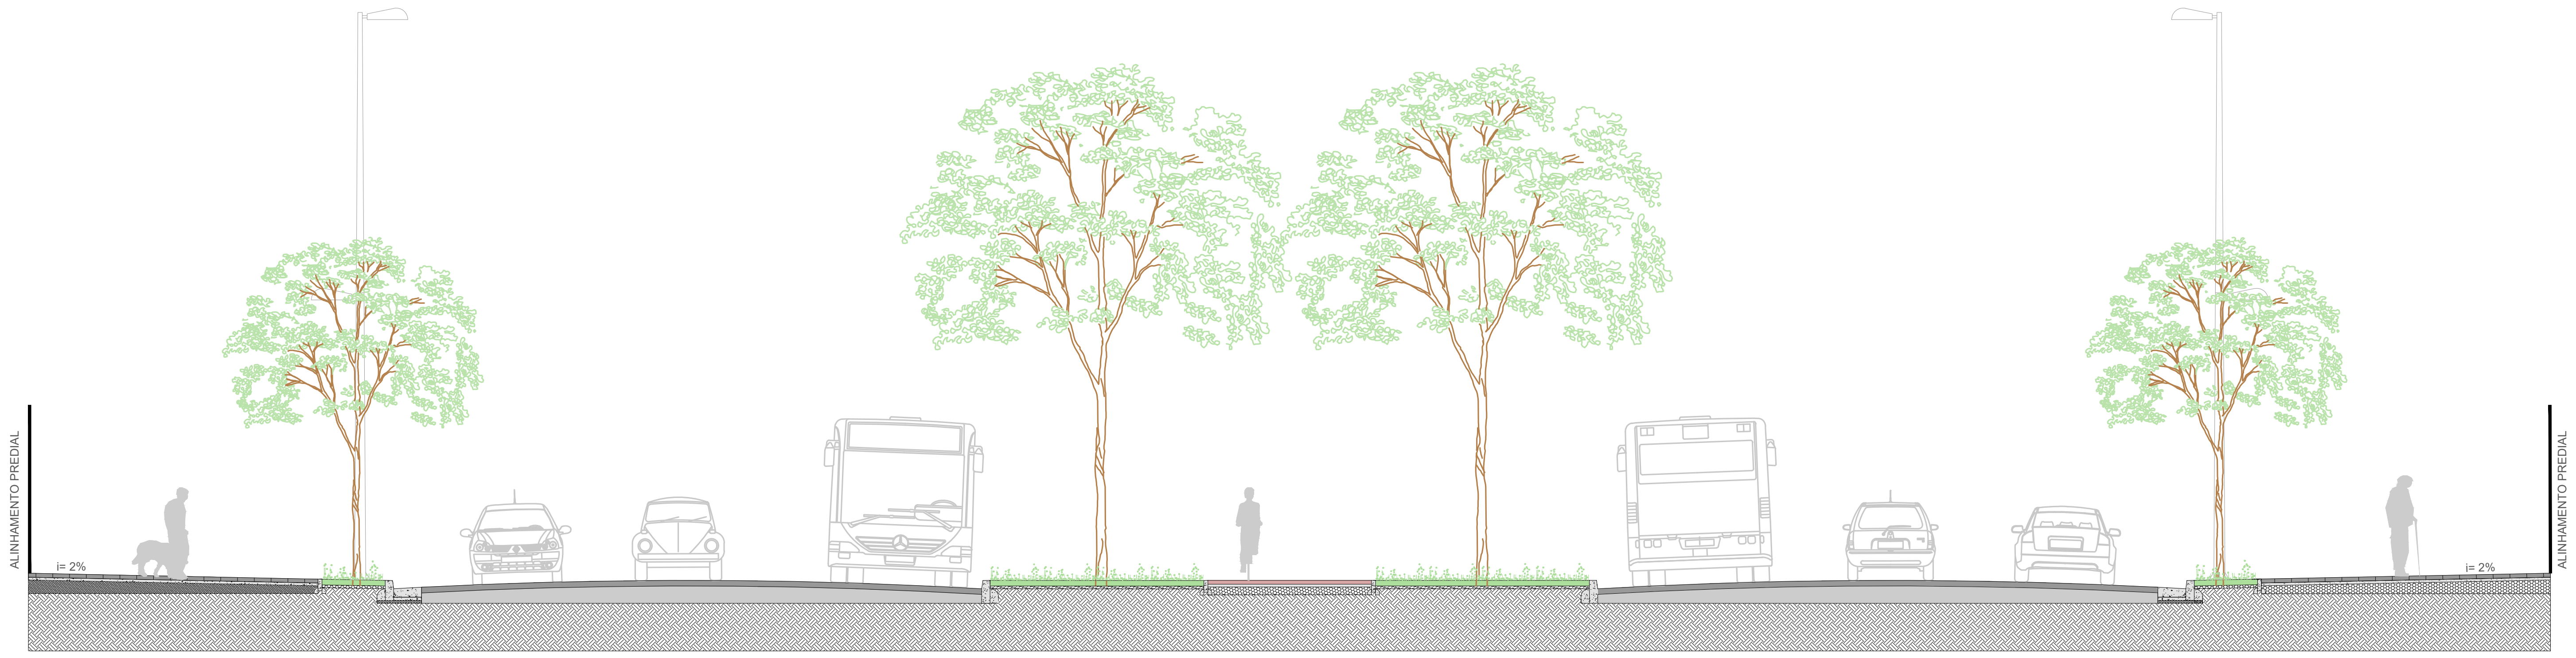

CALÇADA	CANTEIRO	VIA	FAIXA ÔNIBUS	CANTEIRO DRENANTE	CICLOVIA	CANTEIRO DRENANTE	FAIXA ÔNIBUS	VIA	CANTEIRO	CALÇADA
5.17	1.35	7.00	3.50	4.00	3.00	4.00	3.50	7.00	1.35	5.16

PERFIL VIÁRIO CC': R. SDO 01

ÚLTIMA PESSOA A SALVAR O ARQUIVO
Autodesk
PLOTSTYLE

NOME DO ARQUIVO
PNM_PB_URB.dwg

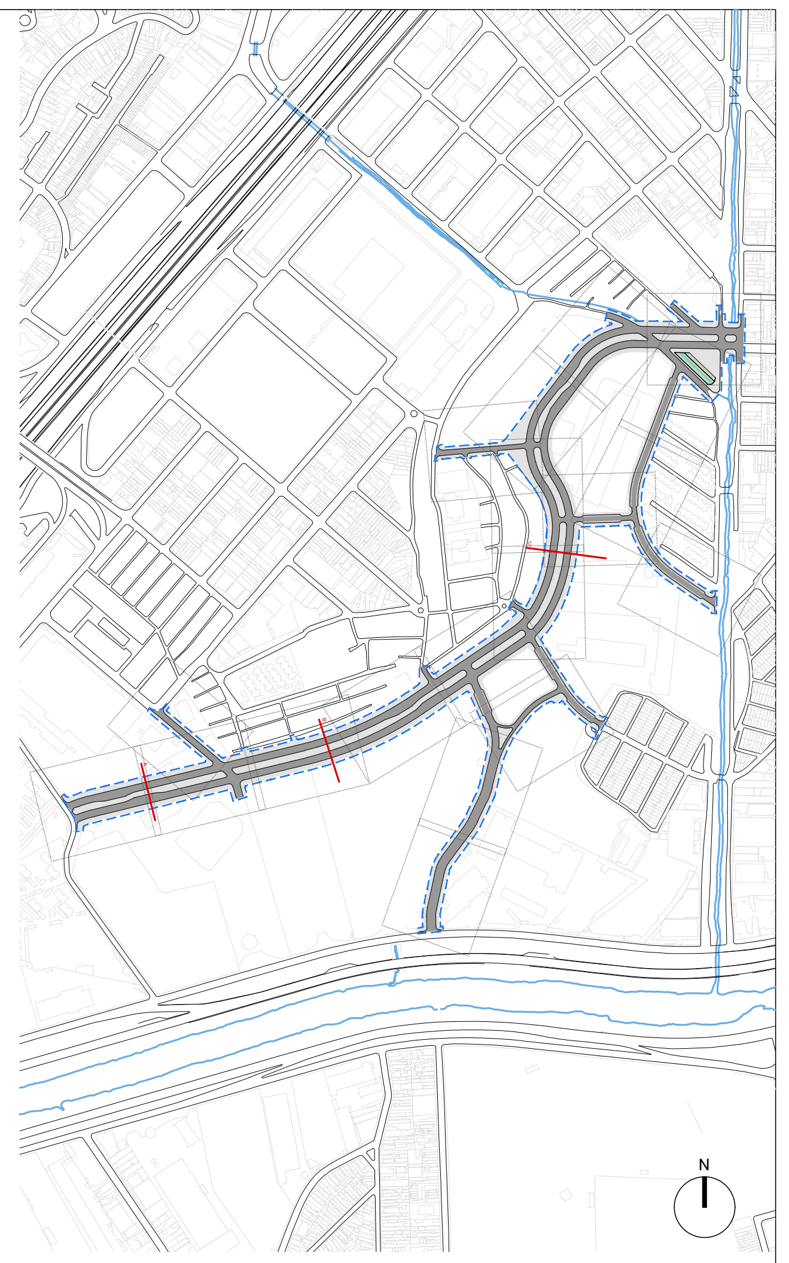

LEGENDA

CALÇADA	ALINHAMENTO PREDIAL PROJETADO
ÁREA VERDE	ALINHAMENTO PREDIAL EXISTENTE
SARJETA	ALINHAMENTO PREDIAL PELA LEI Nº 16.541/2016
VIÁRIO	ALINHAMENTO PREDIAL PELO PROJETO DE LEI - SEI 7810.2024-0000852-3
PISO INTERTRAVADO	
PAVIMENTO DRENANTE	PERÍMETRO INTERVENÇÃO
FAIXA ELEVADA	PISO TÁTIL DE ALERTA
GUIA PROPOSTA	PISO TÁTIL DE SINALIZAÇÃO
REMOÇÕES	PARACICLO
ÁRVORE PROPOSTA	LIXEIRA
BANCO	POSTE DE ILUMINAÇÃO
ARVOREIRA	FLOREIRA

REVISÃO	DATA	DESCRIÇÃO
3		
2		
1		
0	06/08/2026	EMISSÃO INICIAL

REFERÊNCIAS

PROCESSO SEI N°: 6068.2024/0011735-1

CÓDIGO
P N M 0 4 1 P U D E 3 0 1 0

PROJETO/OBRA
REQUALIFICAÇÃO URBANA NO PARQUE NOVO MUNDO
ETAPA 4 - ABERTURA DE VIA/MELHORAMENTO VIÁRIO/PRAÇA CEU
PRODUTO 11.1 - PROJETO BÁSICO DE ABERTURA DE VIA/MELHORAMENTO VIÁRIO

TÍTULO
PROJETO BÁSICO DE URBANISMO
PERFILS VIÁRIOS AA', BB' E CC'

ESCALA 1:100

RESPONSÁVEL TÉCNICO
André de Paula Andreis
CAU
A137529-6

	EMITENTE	DATA
PROJETO	SP-URBANISMO/DDU/GDU	AGOSTO/2026
DESENHO	Bianca Gui | Rafaela B. | Isabela M.	AGOSTO/2026
VERIFICAÇÃO	André de Paula Andreis	AGOSTO/2026
APROVAÇÃO	Guilherme H. Fatorelli Del Arco	AGOSTO/2026
LIBERAÇÃO	Guilherme H. Fatorelli Del Arco	AGOSTO/2026

SPUrbanismo

	ATESTE	DATA
SETOR		
RESPONSÁVEL		

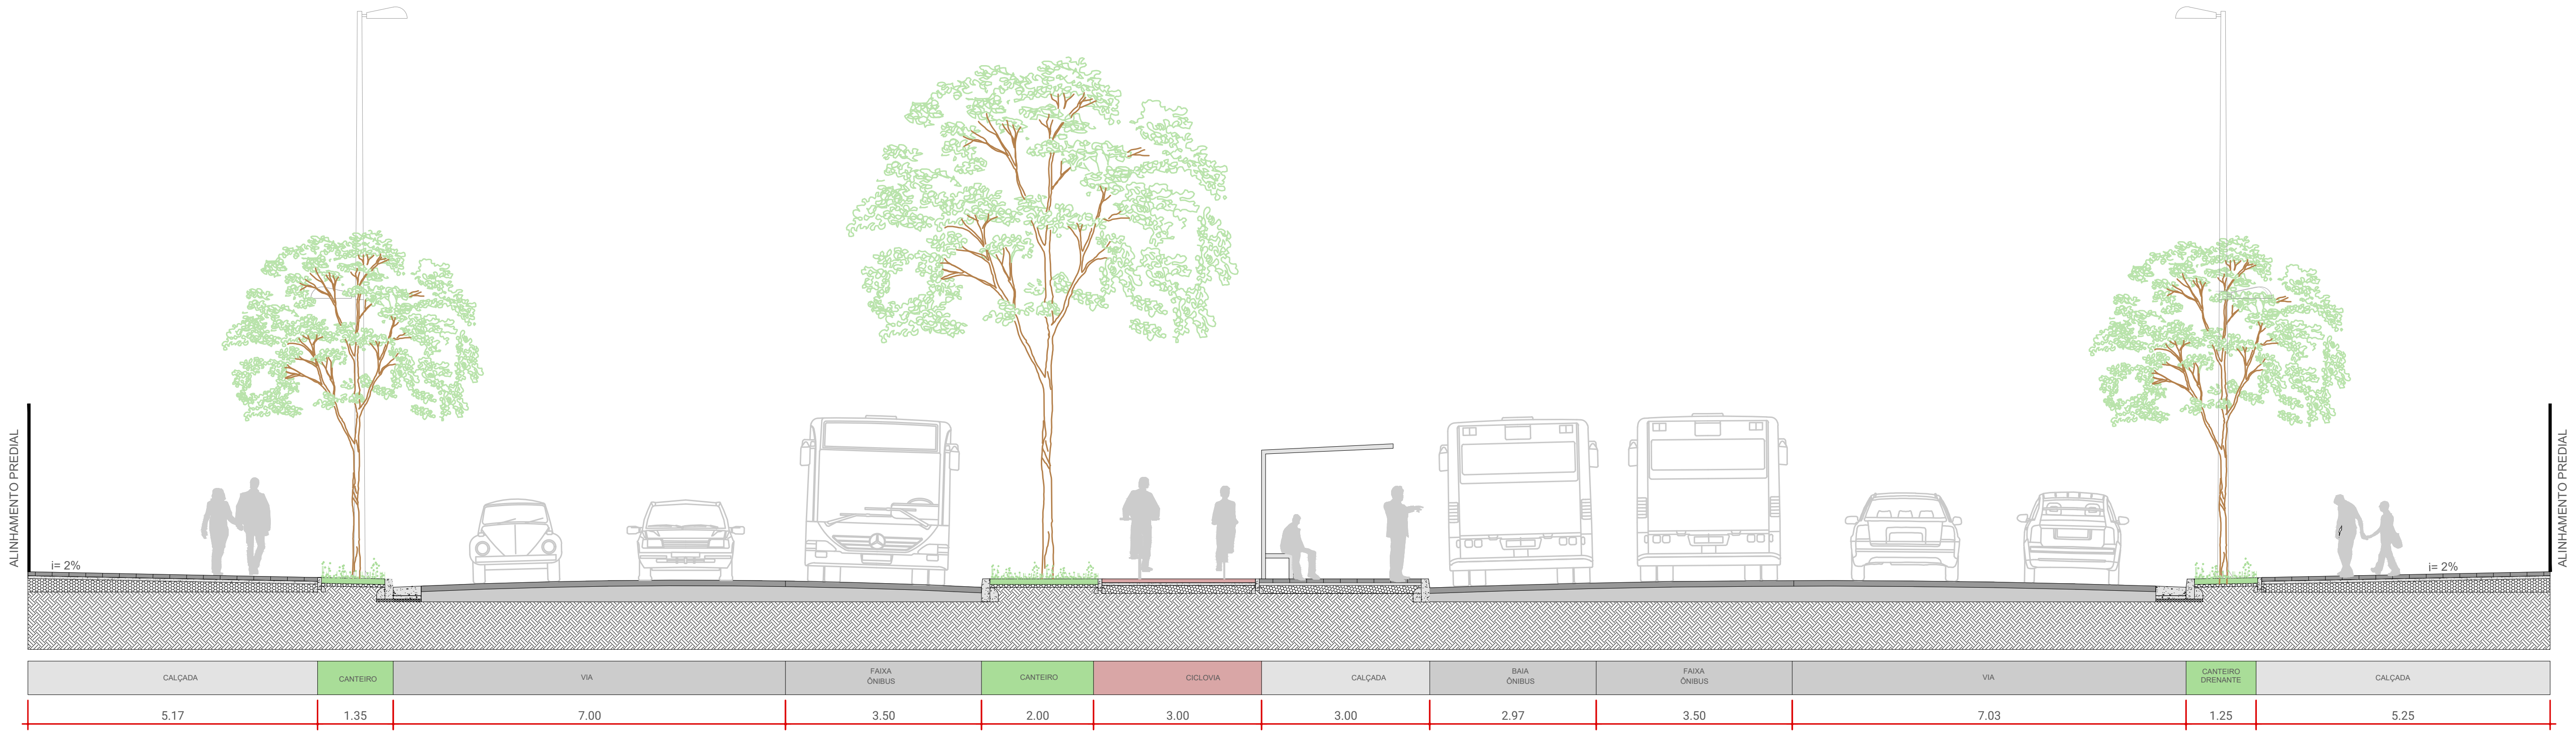

PERFIL VIÁRIO DD': R. SDO 01

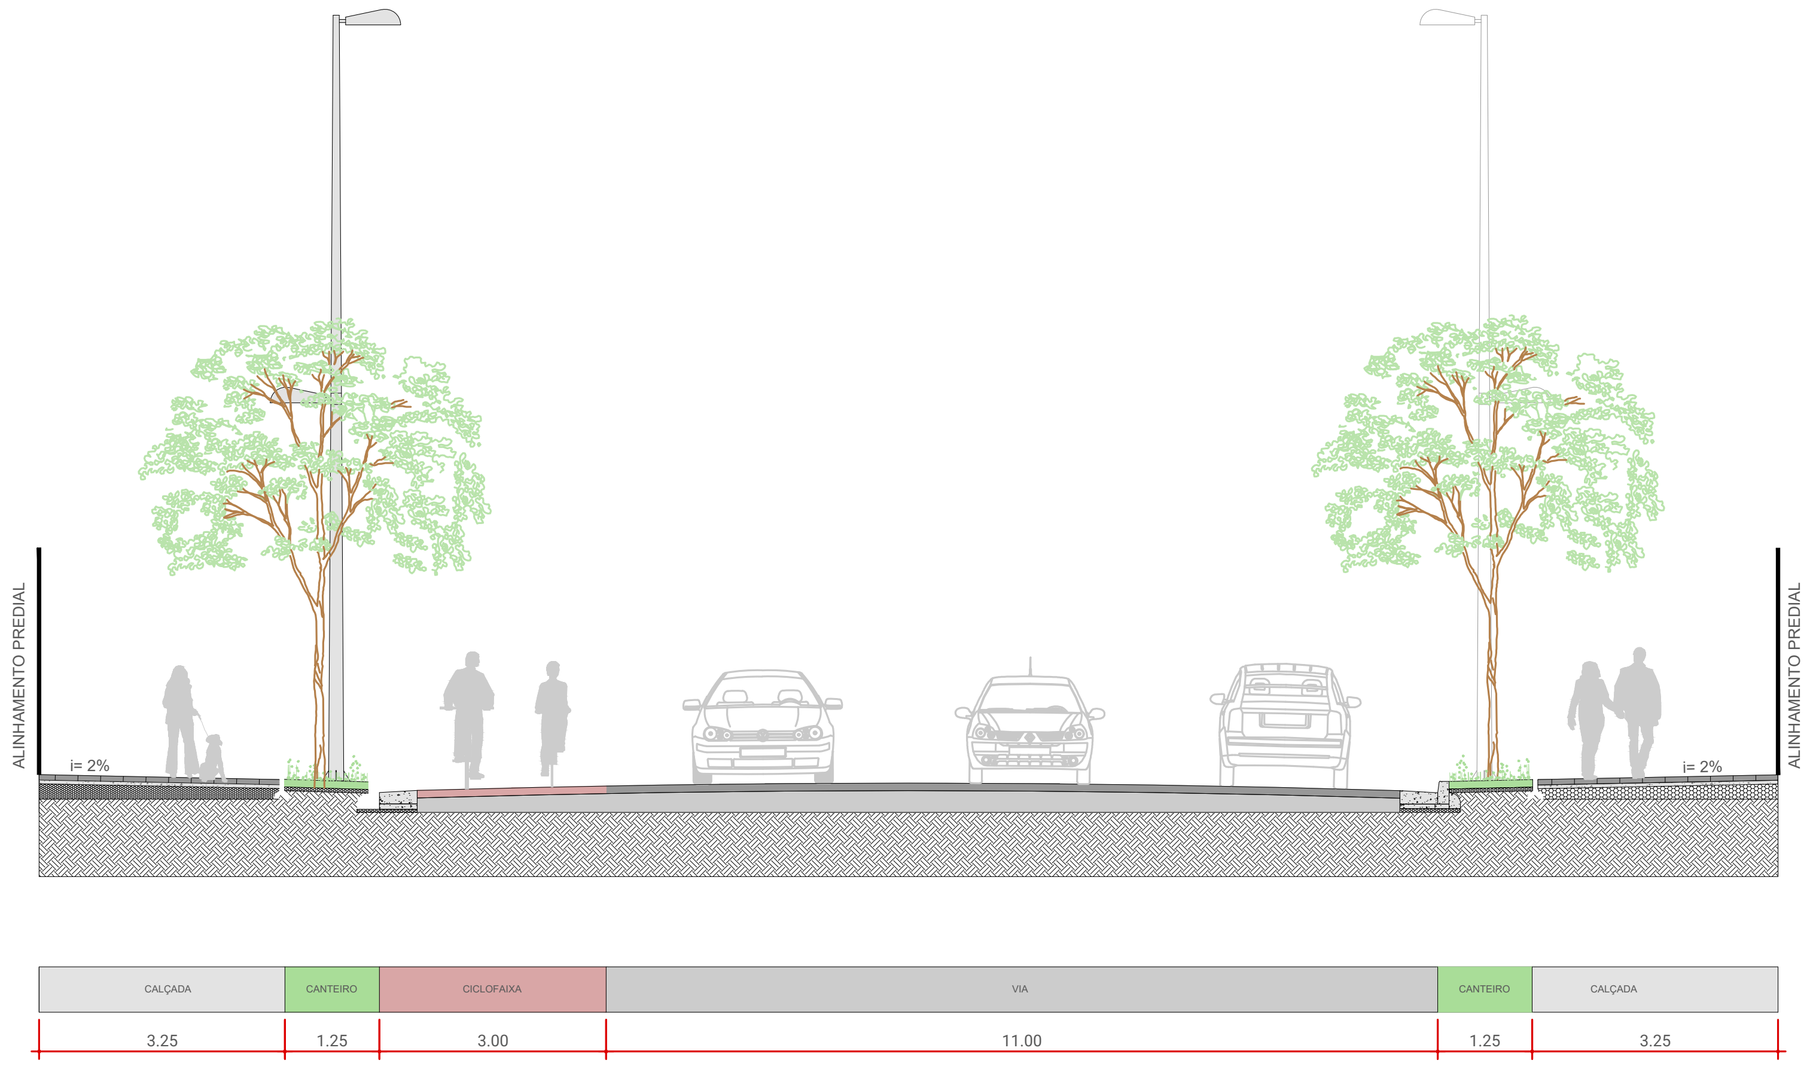

PERFIL VIÁRIO EE': R. TUIUTI

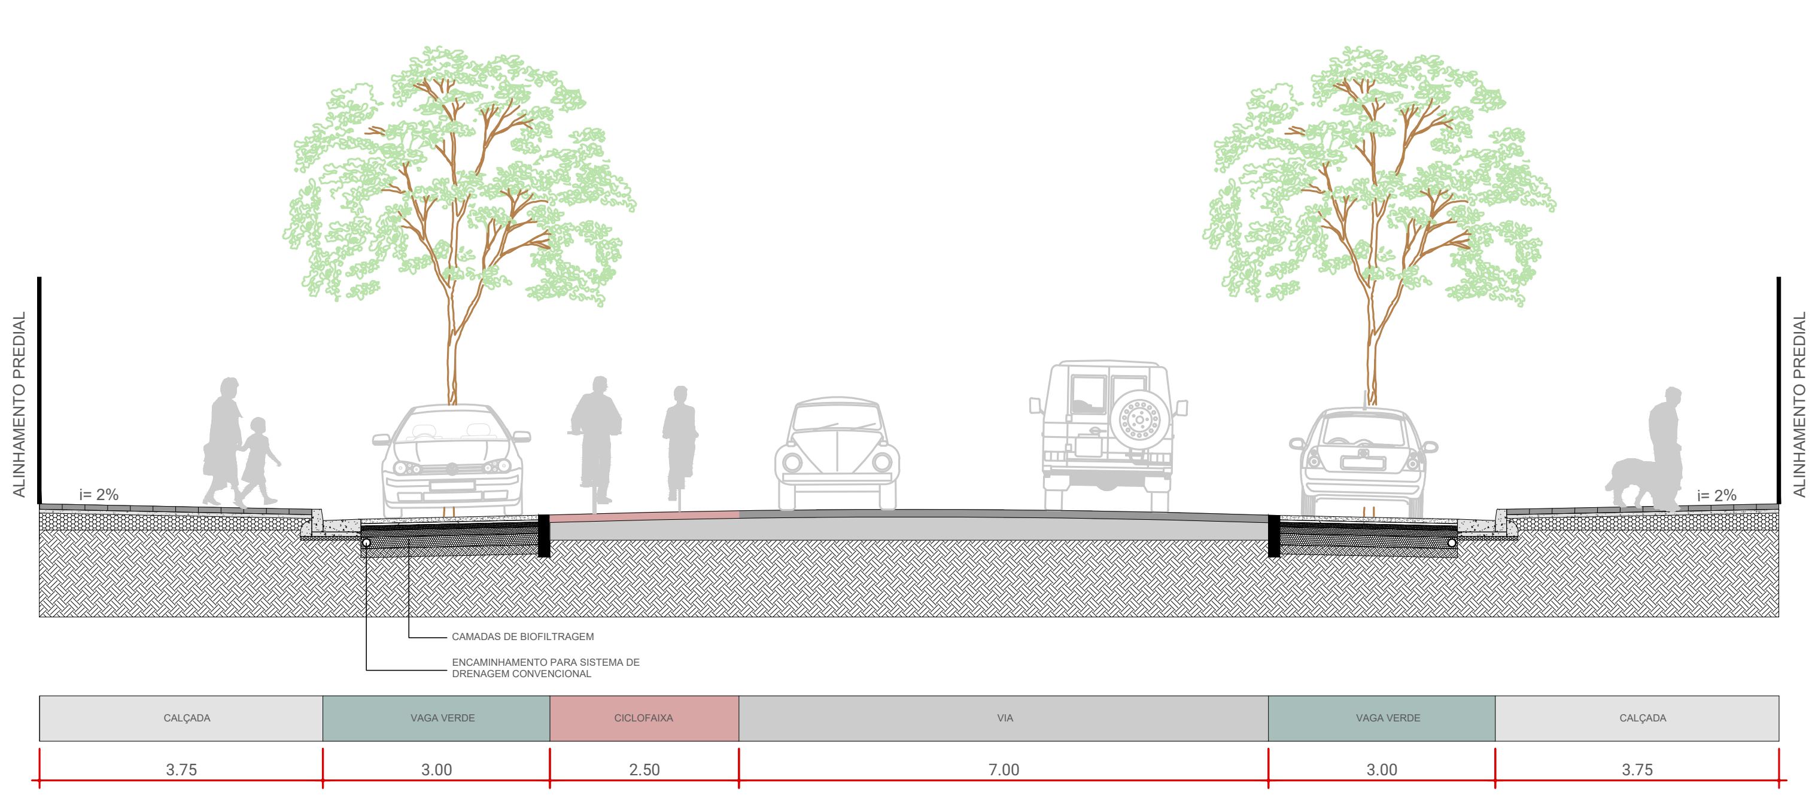

PERFIL VIÁRIO FF': R. TUIUTI

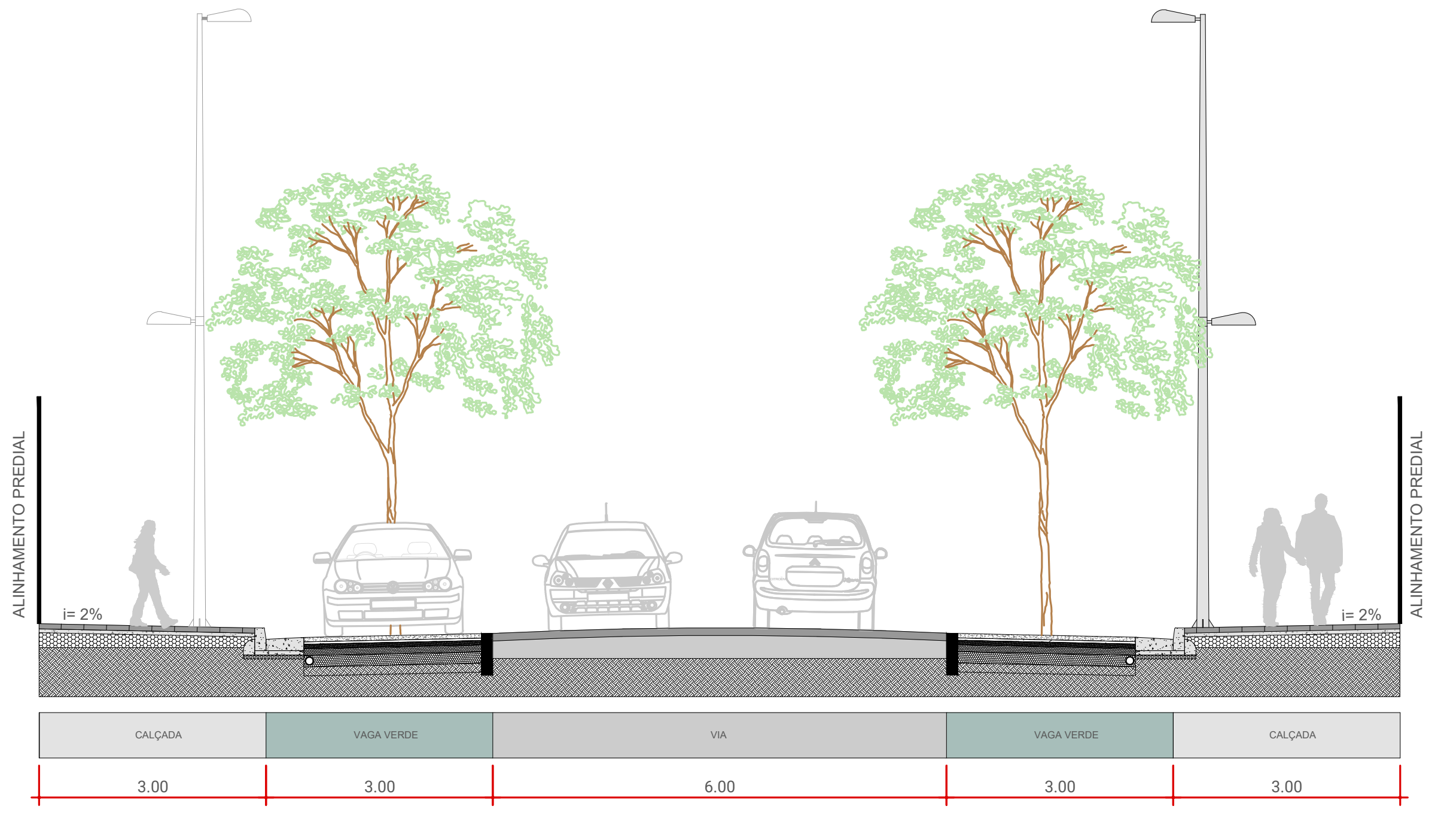

PERFIL VIÁRIO GG': R. SDO 02

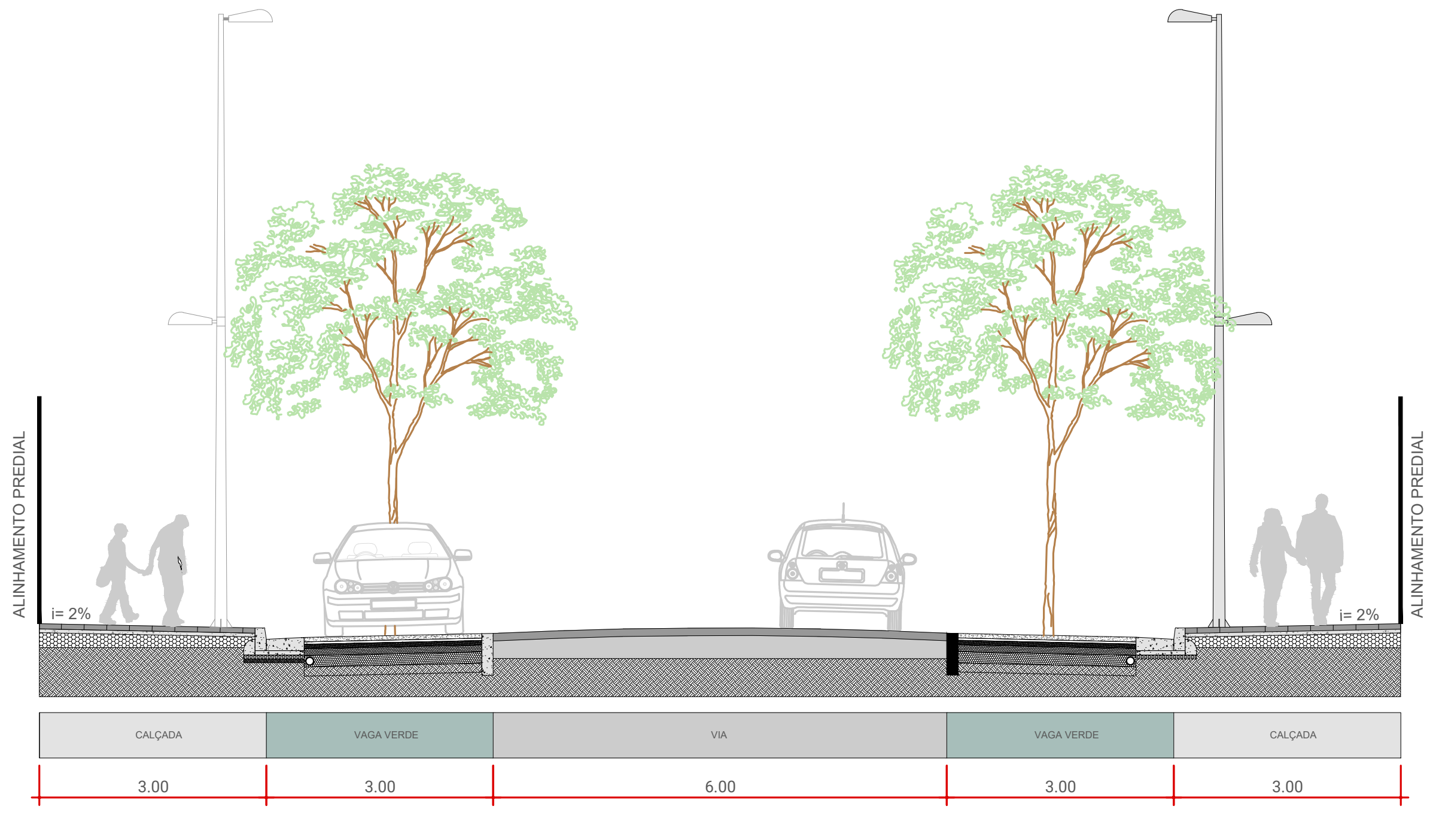

PERFIL VIÁRIO HH': R. SDO 04

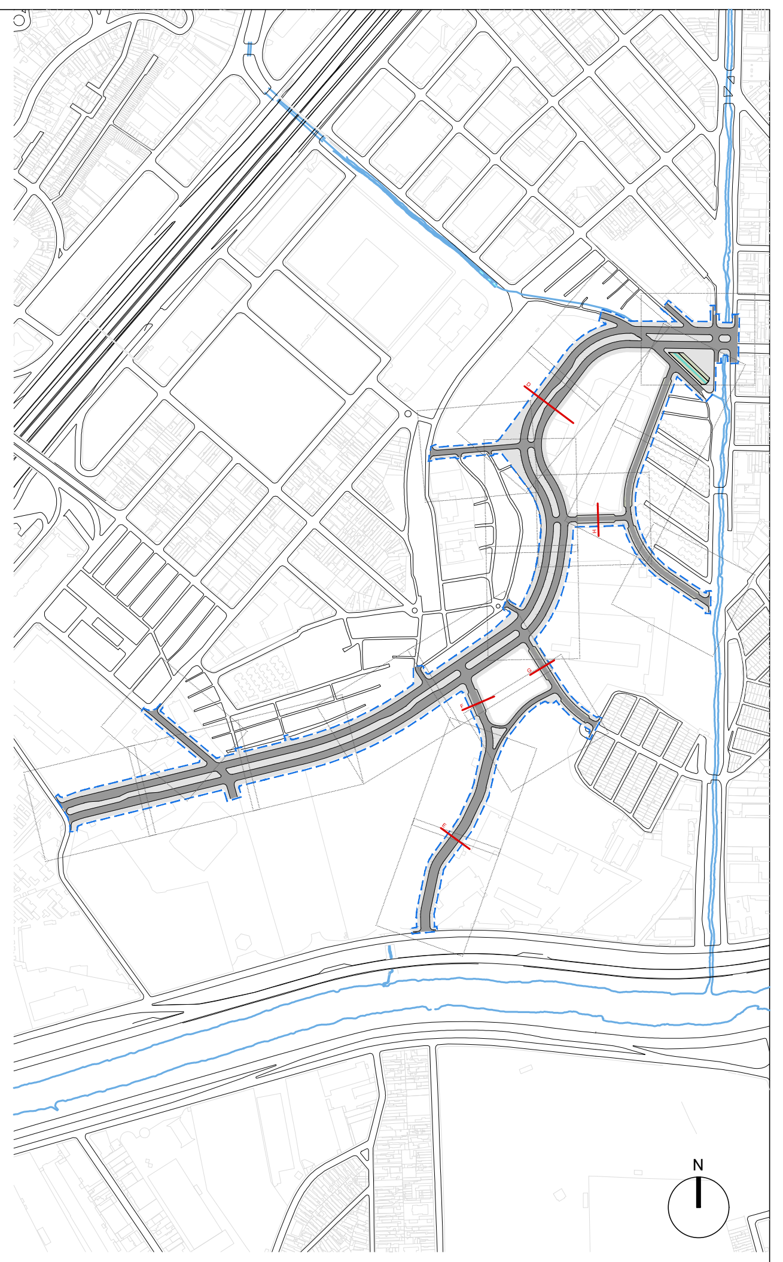

LEGENDA

▨ CALÇADA	ALINHAMENTO PREDIAL PROJETADO
▨ ÁREA VERDE	ALINHAMENTO PREDIAL EXISTENTE
▨ SARJETA	ALINHAMENTO PREDIAL PELA LEI Nº 16.541/2016
▨ VIÁRIO	ALINHAMENTO PREDIAL PELO PROJETO DE LEI - SEI 7810.2024-0000852-3
▨ PISO INTERTRAVADO	
▨ PAVIMENTO DRENANTE	PERÍMETRO INTERVENÇÃO
FAIXA ELEVADA	PISO TÁTIL DE ALERTA
GUIA PROPOSTA	PISO TÁTIL DE SINALIZAÇÃO
REMOÇÕES	PARACICLO
ÁRVORE PROPOSTA	LIXEIRA
BANCO	POSTE DE ILUMINAÇÃO
ARVOREIRA	FLOREIRA

REVISÃO	DATA	DESCRIÇÃO
3		
2		
1		
0	06/08/2026	EMISSÃO INICIAL

REFERÊNCIAS

PROCESSO SEI N°: 6068.2024/0011735-1

CÓDIGO
PNM041PUDE3020

PROJETO/OBRA
REQUALIFICAÇÃO URBANA NO PARQUE NOVO MUNDO
ETAPA 4 - ABERTURA DE VIA/MELHORAMENTO VIÁRIO/PRAÇA CEU
PRODUTO 11.1 - PROJETO BÁSICO DE ABERTURA DE VIA/MELHORAMENTO VIÁRIO

TÍTULO
PROJETO BÁSICO DE URBANISMO
PERFILS VIÁRIOS DD', EE', FF', GG' E HH'

ESCALA 1:100

RESPONSÁVEL TÉCNICO
André de Paula Andreis
CAU
A137529-6

	EMITENTE	DATA
PROJETO	SP-URBANISMO/DDU/GDU	AGOSTO/2026
DESENHO	Bianca Gui | Rafaela B. | Isabela M.	AGOSTO/2026
VERIFICAÇÃO	André de Paula Andreis	AGOSTO/2026
APROVAÇÃO	Guilherme H. Fatorelli Del Arco	AGOSTO/2026
LIBERAÇÃO	Guilherme H. Fatorelli Del Arco	AGOSTO/2026

SPUrbanismo

	ATESTE	DATA
SETOR		
RESPONSÁVEL		

ÚLTIMA PESSOA A SALVAR O ARQUIVO
Autodesk
PLOTSTYLE

NOME DO ARQUIVO
PNM_PB_URB.dwg

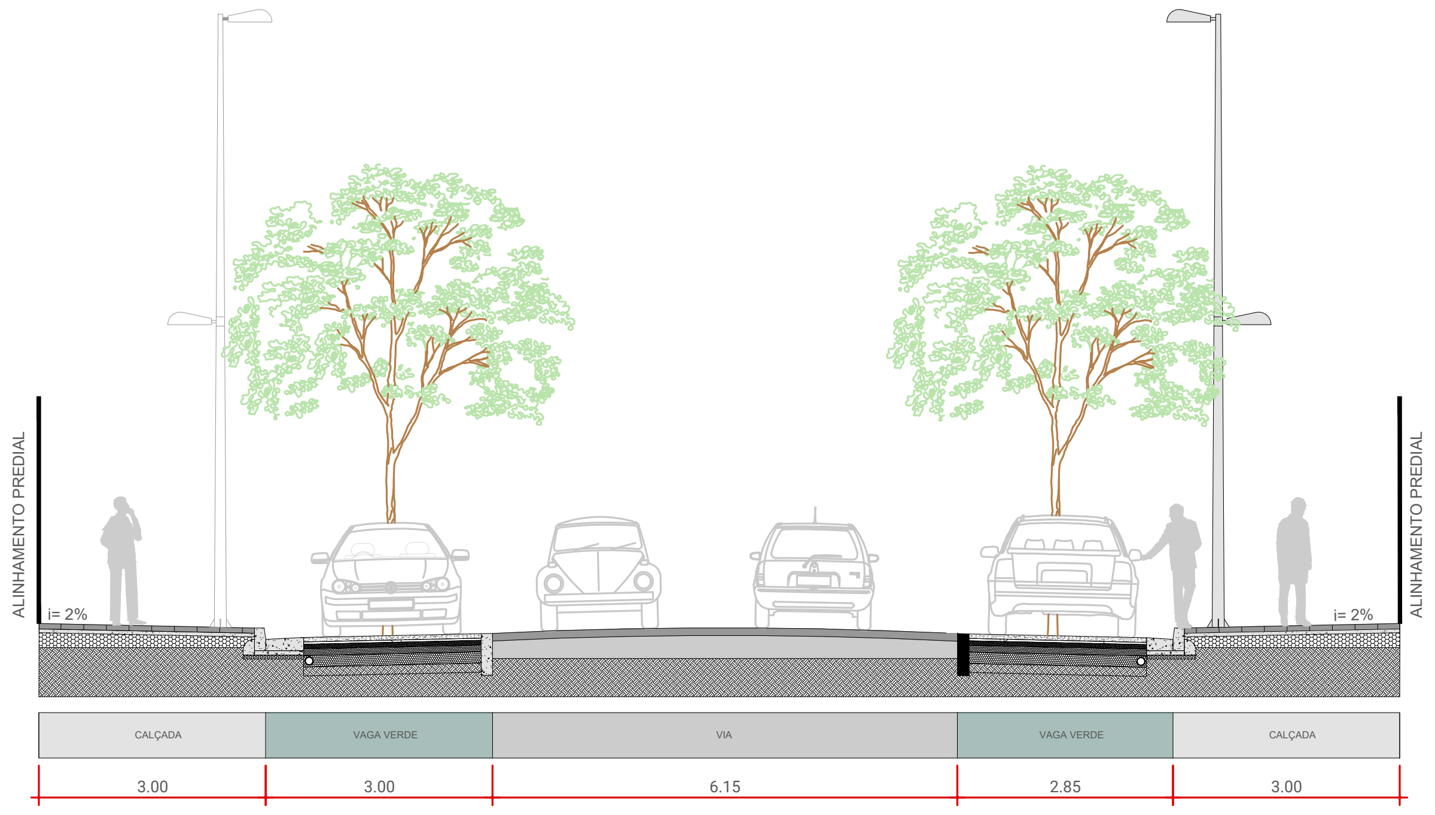

PERFIL VIÁRIO II': R. SDO 06

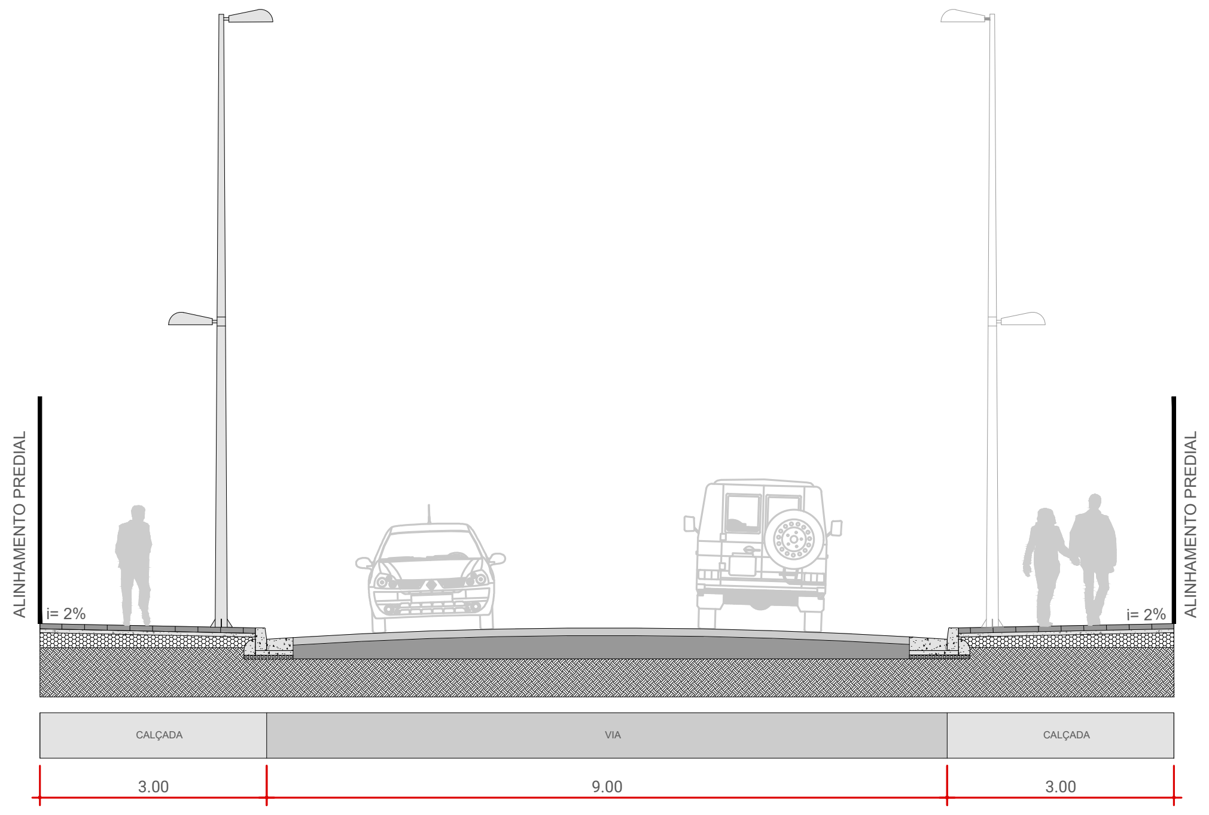

PERFIL VIÁRIO JJ': R. BICICLETA

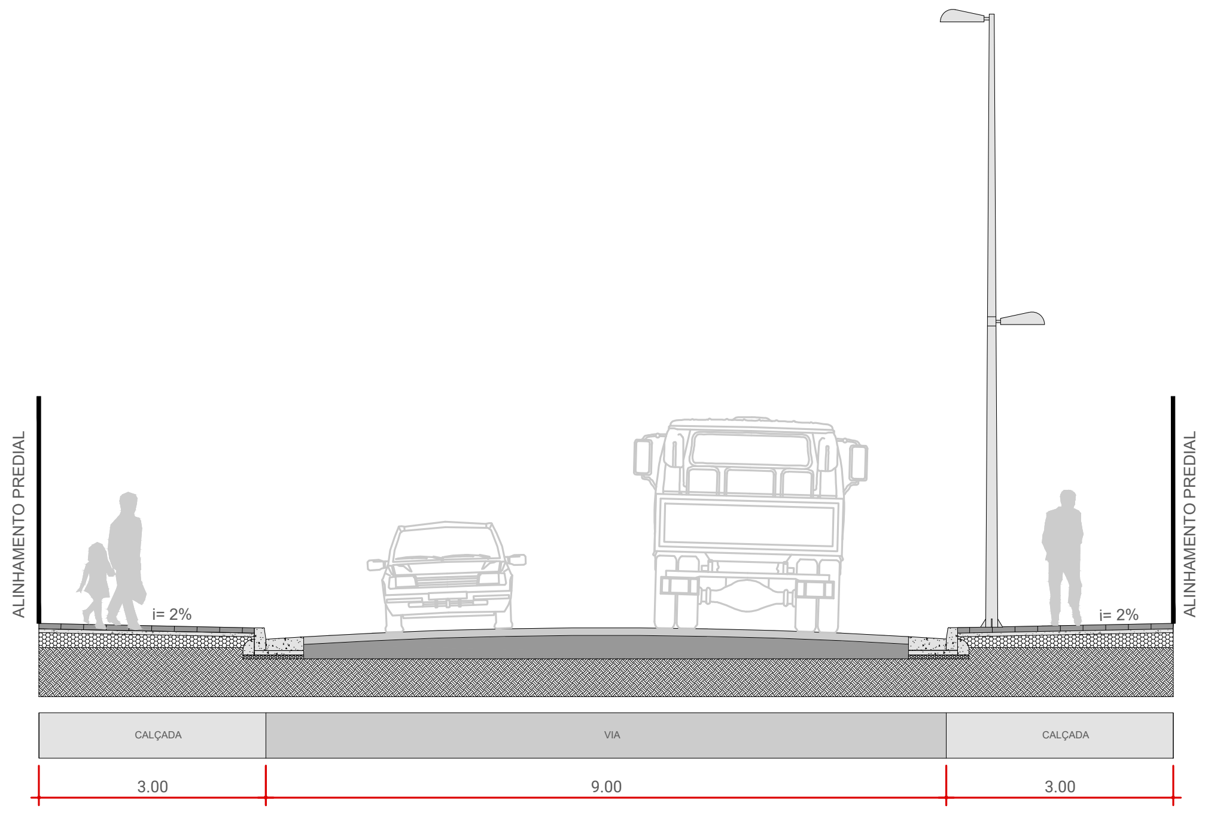

PERFIL VIÁRIO KK': R. AMADEU CORNADO MARTI

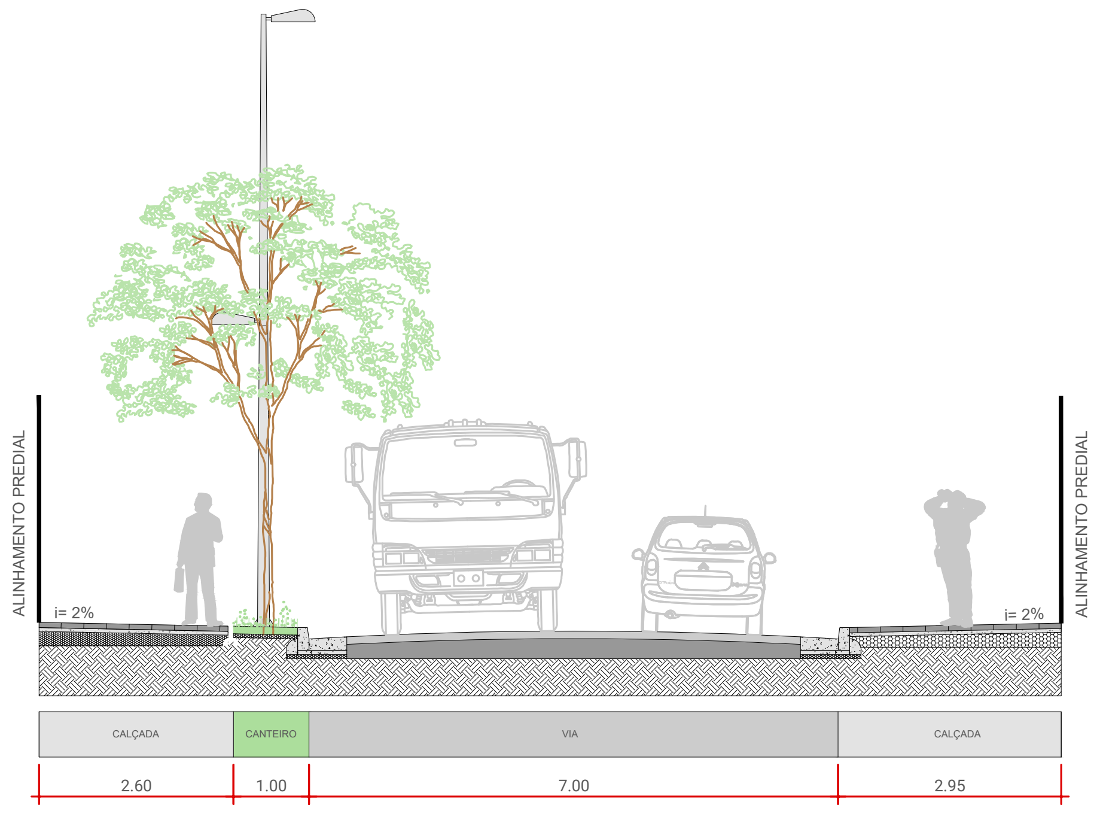

PERFIL VIÁRIO LL': R. SDO - TUIUTI

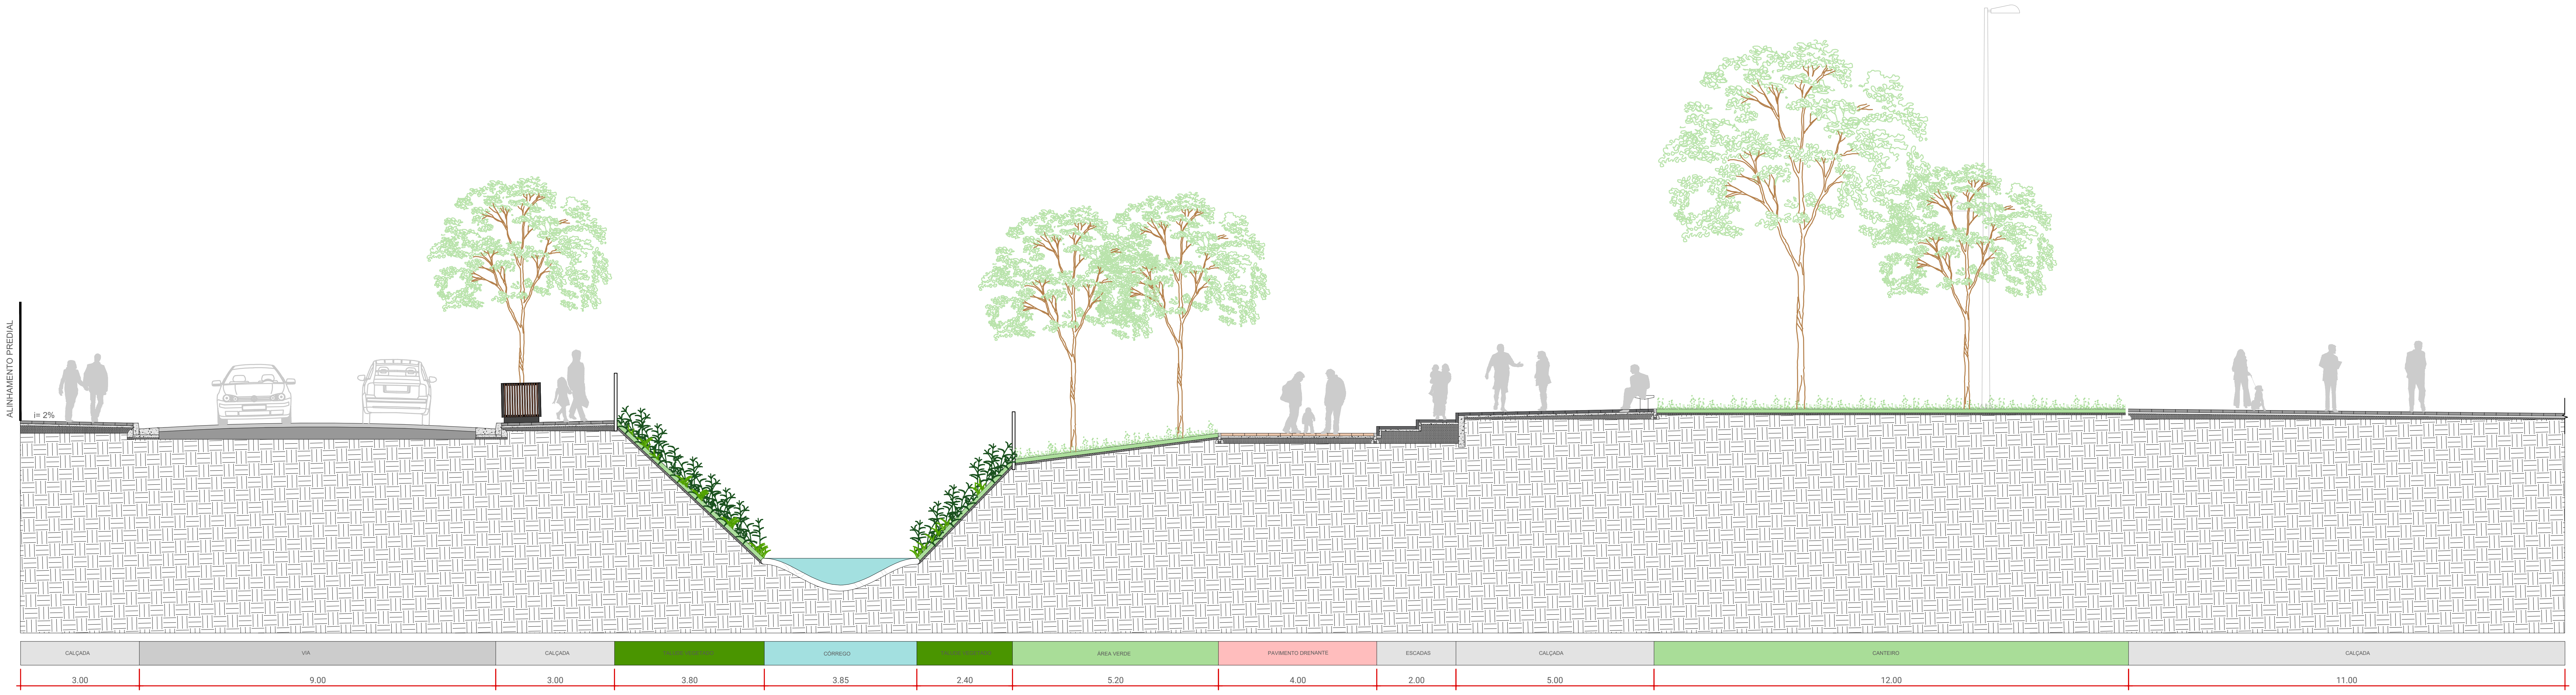

PERFIL VIÁRIO MM': R. BICICLETA - CÓRREGO

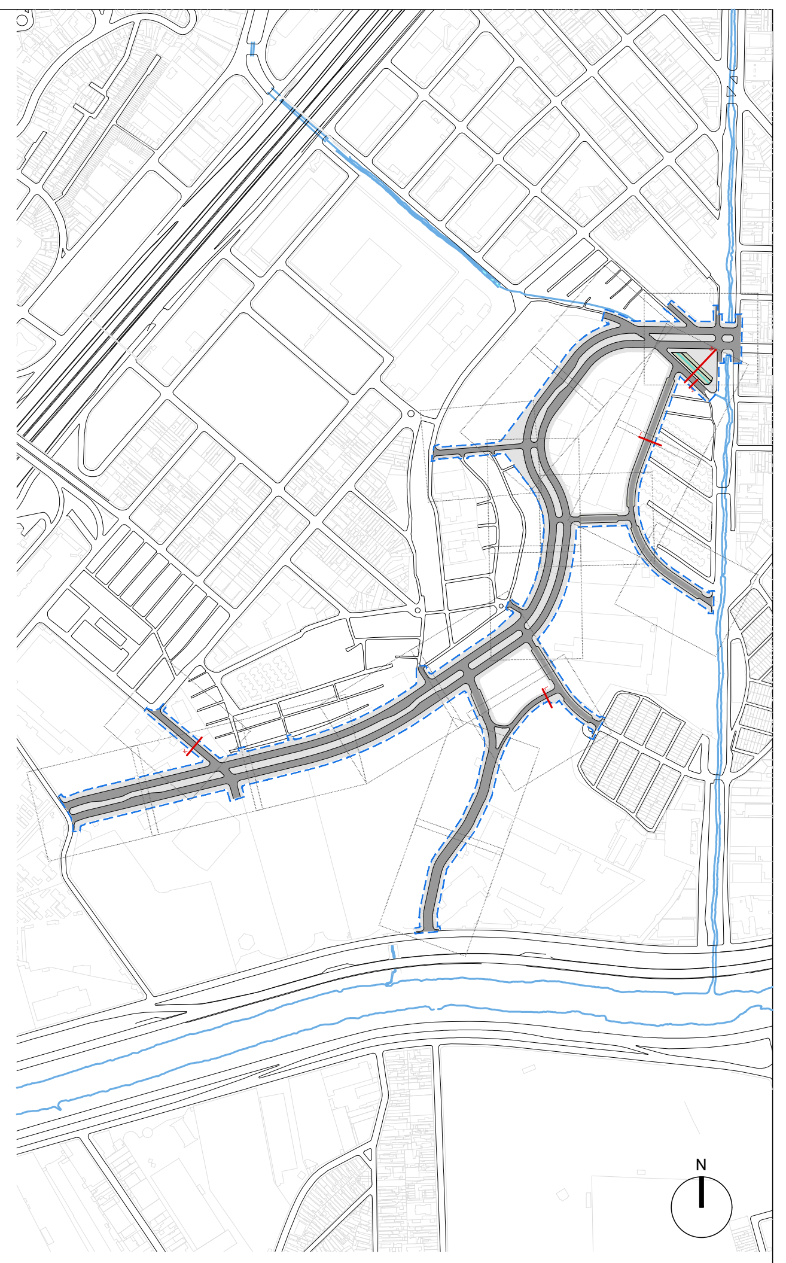

LEGENDA

▭	CALÇADA	—	ALINHAMENTO PREDIAL PROJETADO
🟩	ÁREA VERDE	—	ALINHAMENTO PREDIAL EXISTENTE
▭	SARJETA	—	ALINHAMENTO PREDIAL PELA LEI Nº 16.541/2016
▭	VIÁRIO	—	ALINHAMENTO PREDIAL PELO PROJETO DE LEI - SEI 7810.2024-0000852-3
▦	PISO INTERTRAVADO	- -	PERÍMETRO INTERVENÇÃO
▦	PAVIMENTO DRENANTE	▦	PISO TÁTIL DE ALERTA
▭	FAIXA ELEVADA	≡	PISO TÁTIL DE SINALIZAÇÃO
—	GUIA PROPOSTA		PARACICLO
- -	REMOÇÕES	●	LIXEIRA
	ÁRVORE PROPOSTA		POSTE DE ILUMINAÇÃO
■	BANCO	▭	FLOREIRA
🟩	ARVOREIRA		

3		
2		
1		
0	06/08/2026	EMISSÃO INICIAL
REVISÃO	DATA	DESCRIÇÃO

REFERÊNCIAS
PROCESSO SEI N°: 6068.2024/0011735-1

CÓDIGO
PNM|04|1|PUDE|3030

PROJETO/OBRA
REQUALIFICAÇÃO URBANA NO PARQUE NOVO MUNDO
ETAPA 4 - ABERTURA DE VIA/MELHORAMENTO VIÁRIO/PRAÇA CEU
PRODUTO 11.1 - PROJETO BÁSICO DE ABERTURA DE VIA/MELHORAMENTO VIÁRIO

TÍTULO
PROJETO BÁSICO DE URBANISMO
PERFILS VIÁRIOS II', JJ', KK', LL' E MM'

ESCALA 1:100

RESPONSÁVEL TÉCNICO
André de Paula Andreis
CAU
A137529-6

	EMITENTE	DATA
PROJETO	SP-URBANISMO/DDU/GDU	AGOSTO/2026
DESENHO	Bianca Gui | Rafaela B. | Isabela M.	AGOSTO/2026
VERIFICAÇÃO	André de Paula Andreis	AGOSTO/2026
APROVAÇÃO	Guilherme H. Fatorelli Del Arco	AGOSTO/2026
LIBERAÇÃO	Guilherme H. Fatorelli Del Arco	AGOSTO/2026

SPUrbanismo

	ATESTE	DATA
SETOR		
RESPONSÁVEL		

ÚLTIMA PESSOA A SALVAR O ARQUIVO
Autodesk
PLOTSTYLE

NOME DO ARQUIVO
PNM_PB_URB.dwg